



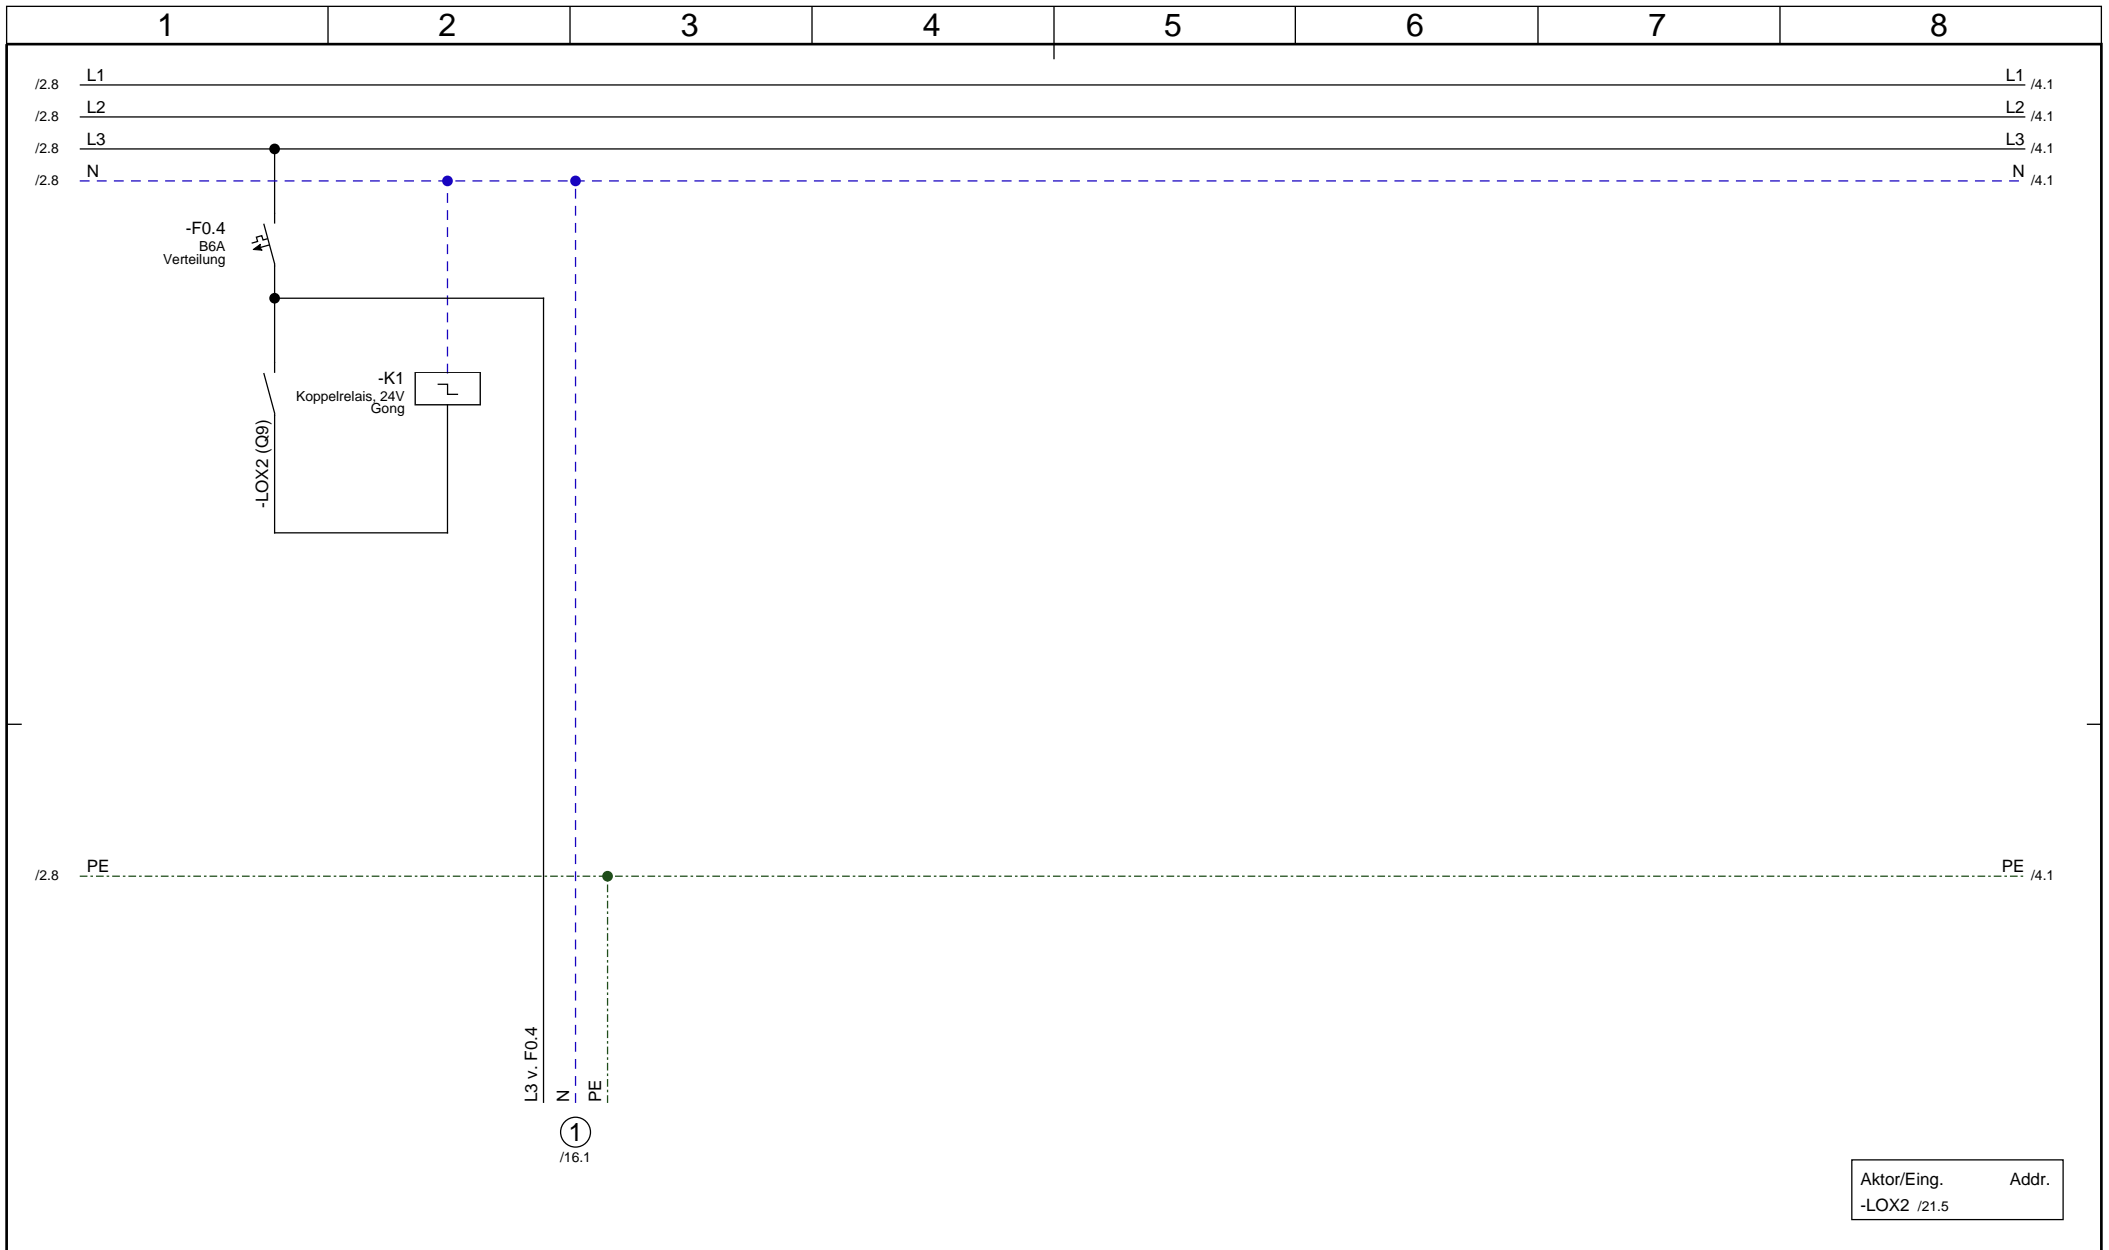
# Verteilerdokumentation




Projektbezeichnung	Loxone - Beispielplanung
Projektadresse	Anleitungsstraße 30
Zeichnungsnummer	1101
Letzte Änderung	27.12.2020
Firma	Elektro Mustermann Musterstraße 15 12345 Musterhausen

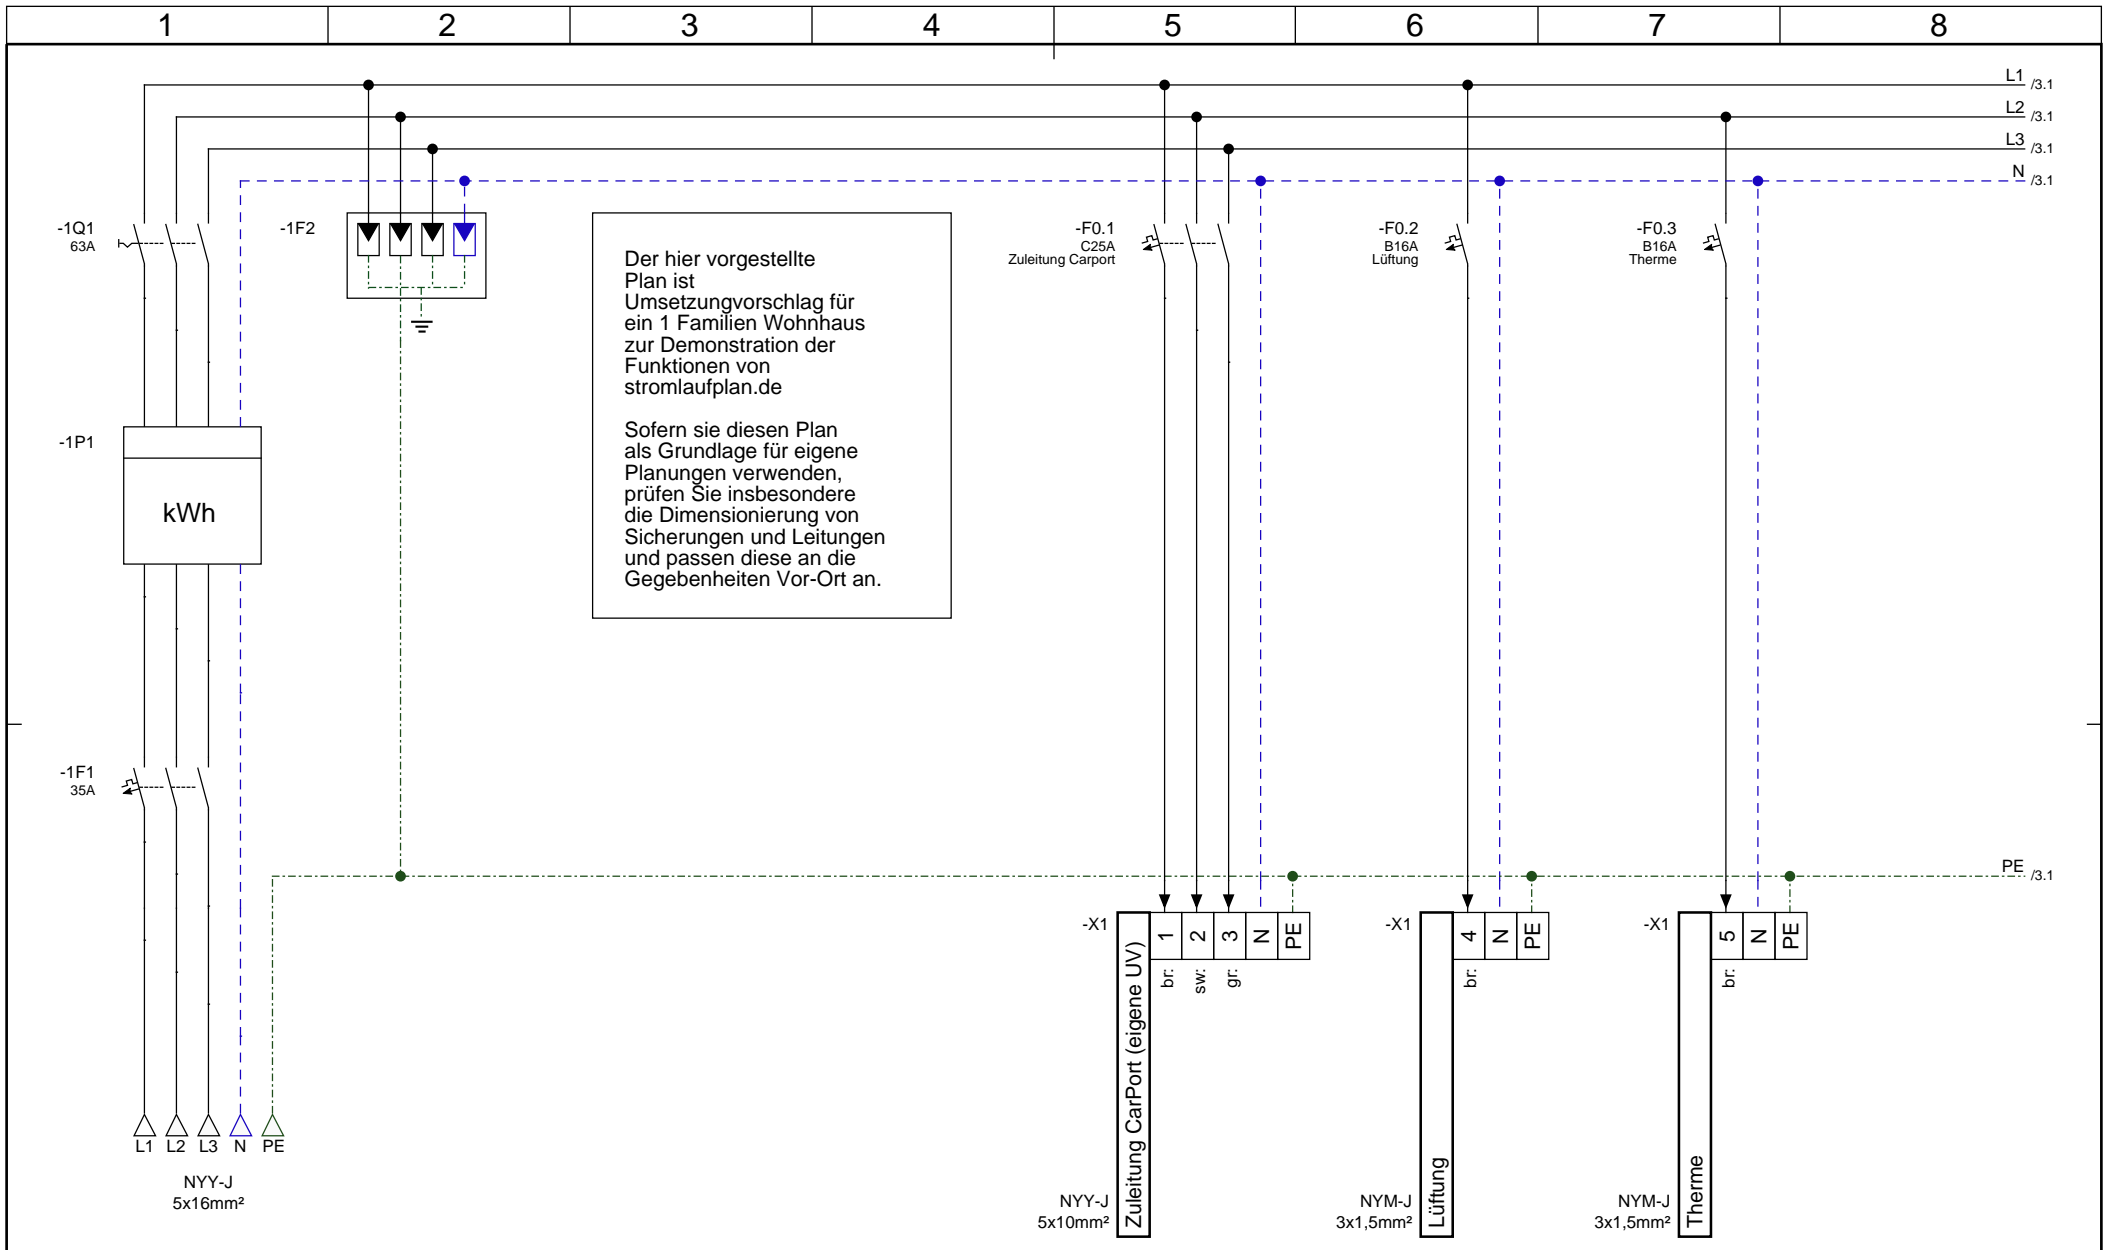


	<b>Firma</b> Elektro Mustermann Musterstraße 15 12345 Musterhausen	<b>Projekt</b> Loxone - Beispielplanung Anleitungsstraße 30	<b>Verteilerdokumentation - Klemmleistenplan 230V/400V Netz</b>		
			Erstellt Durch <b>Stefan Hansel</b>	Genehmigt Von	Letzte Änderung 27.12.2020
			Zeichnungsnummer 1101		Blatt 2 / 28



Aktor/Eing.	Addr.
-LOX2 /21.5	

	<b>Firma</b> Elektro Mustermann Musterstraße 15 12345 Musterhausen	<b>Projekt</b> Loxone - Beispielplanung Anleitungsstraße 30	<b>Verteilerdokumentation - Klemmleistenplan 230V/400V Netz</b>	
			<b>Erstellt Durch</b> Stefan Hansel	<b>Genehmigt Von</b>
			<b>Zeichnungsnummer</b> 1101	<b>Letzte Änderung</b> 27.12.2020

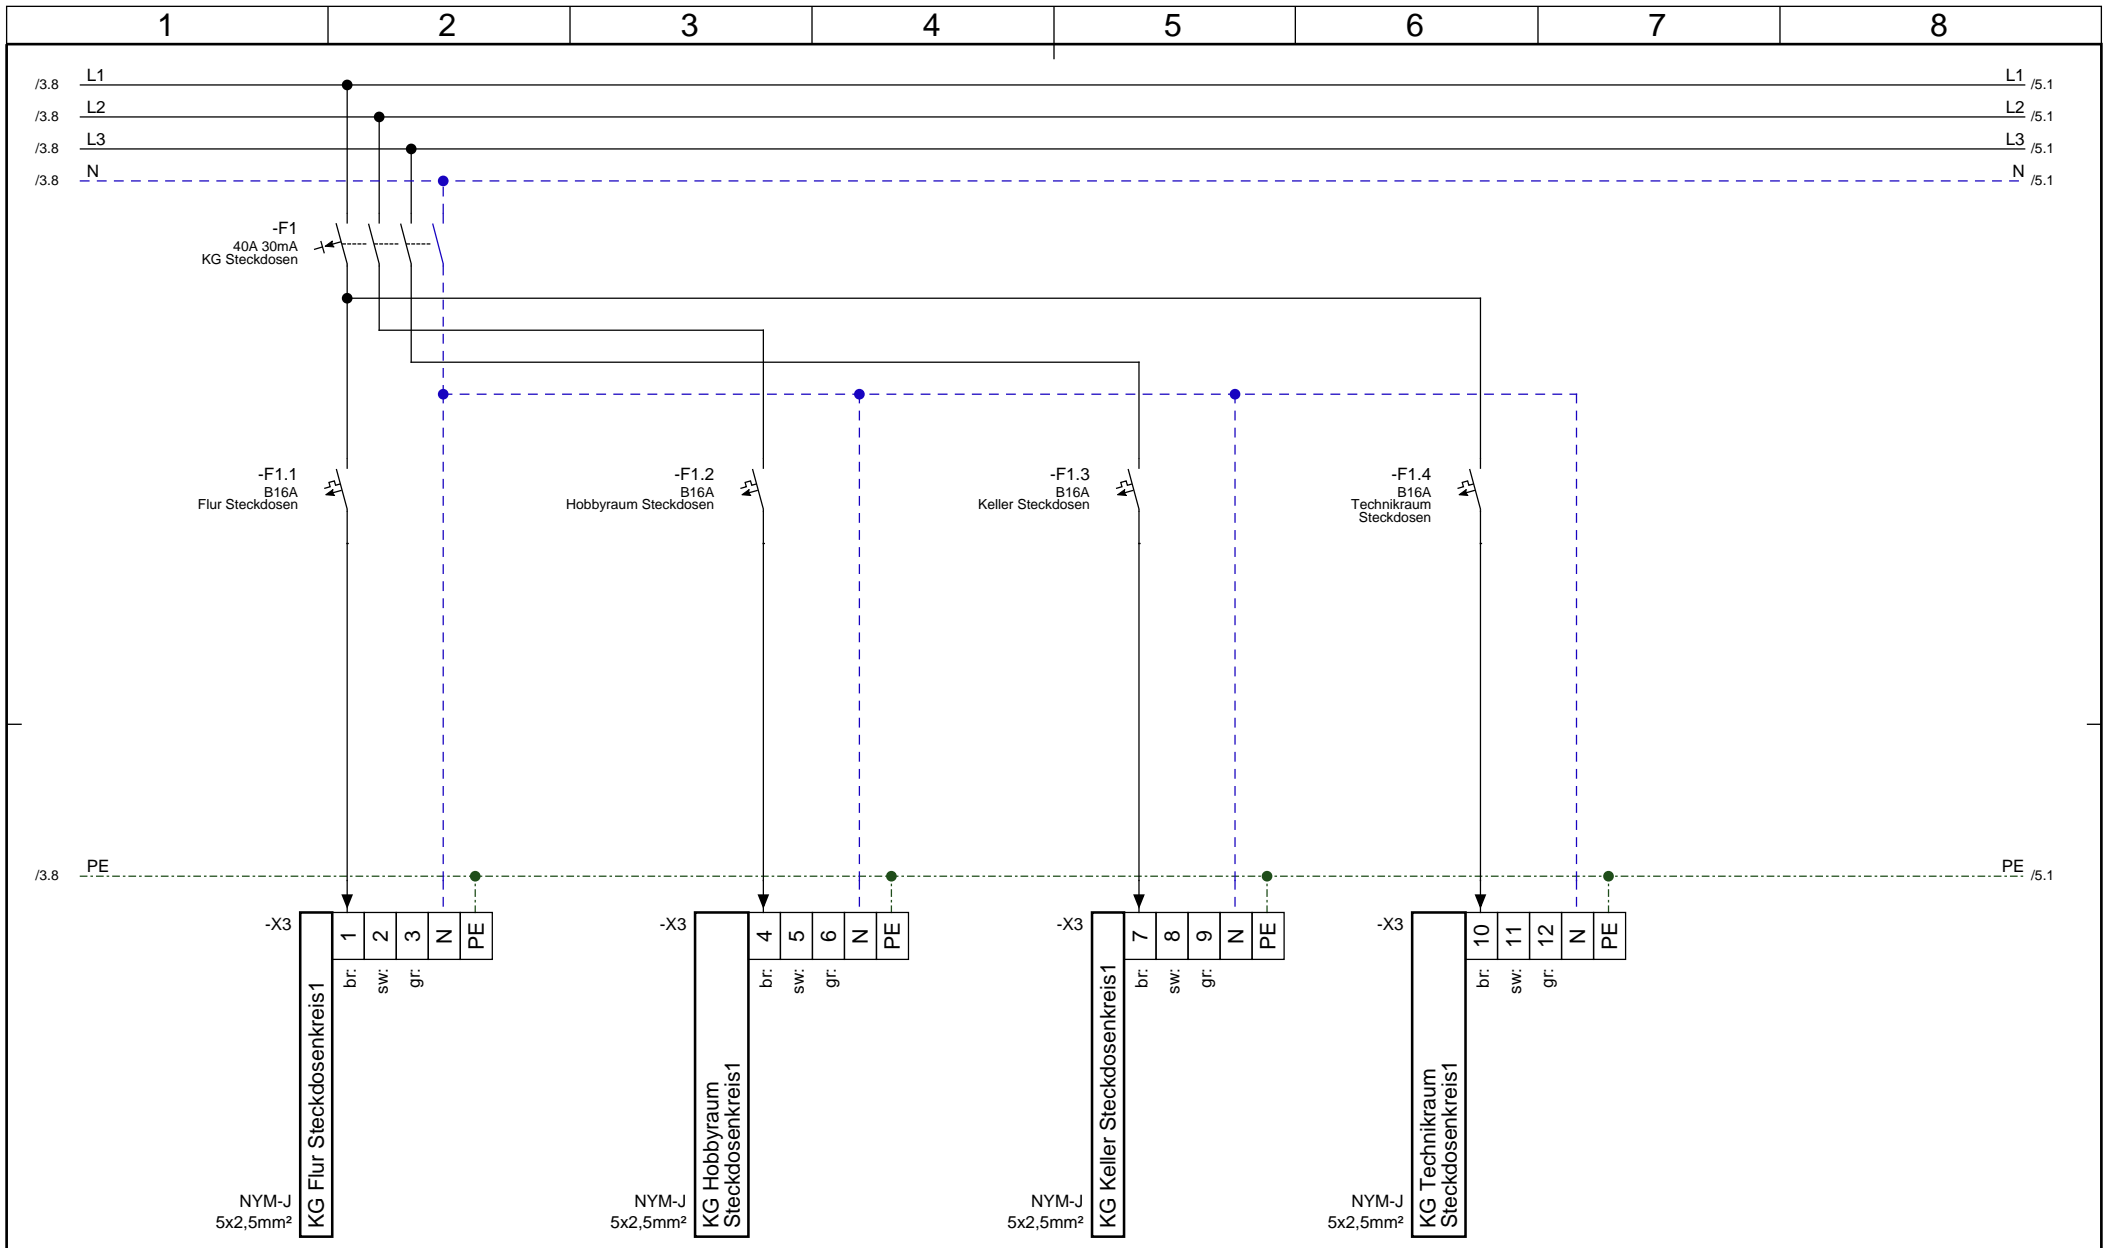

Firma  
**Elektro Mustermann**  
 Musterstraße 15  
 12345 Musterhausen

Projekt  
**Loxone -**  
 Beispielplanung  
 Anleitungsstraße 30

Verteilerdokumentation - Klemmleistenplan 230V/400V Netz


Erstellt Durch  
**Stefan Hansel**

Genehmigt Von

Letzte Änderung  
**27.12.2020**

Zeichnungsnummer  
**1101**

Blatt  
**4 / 28**

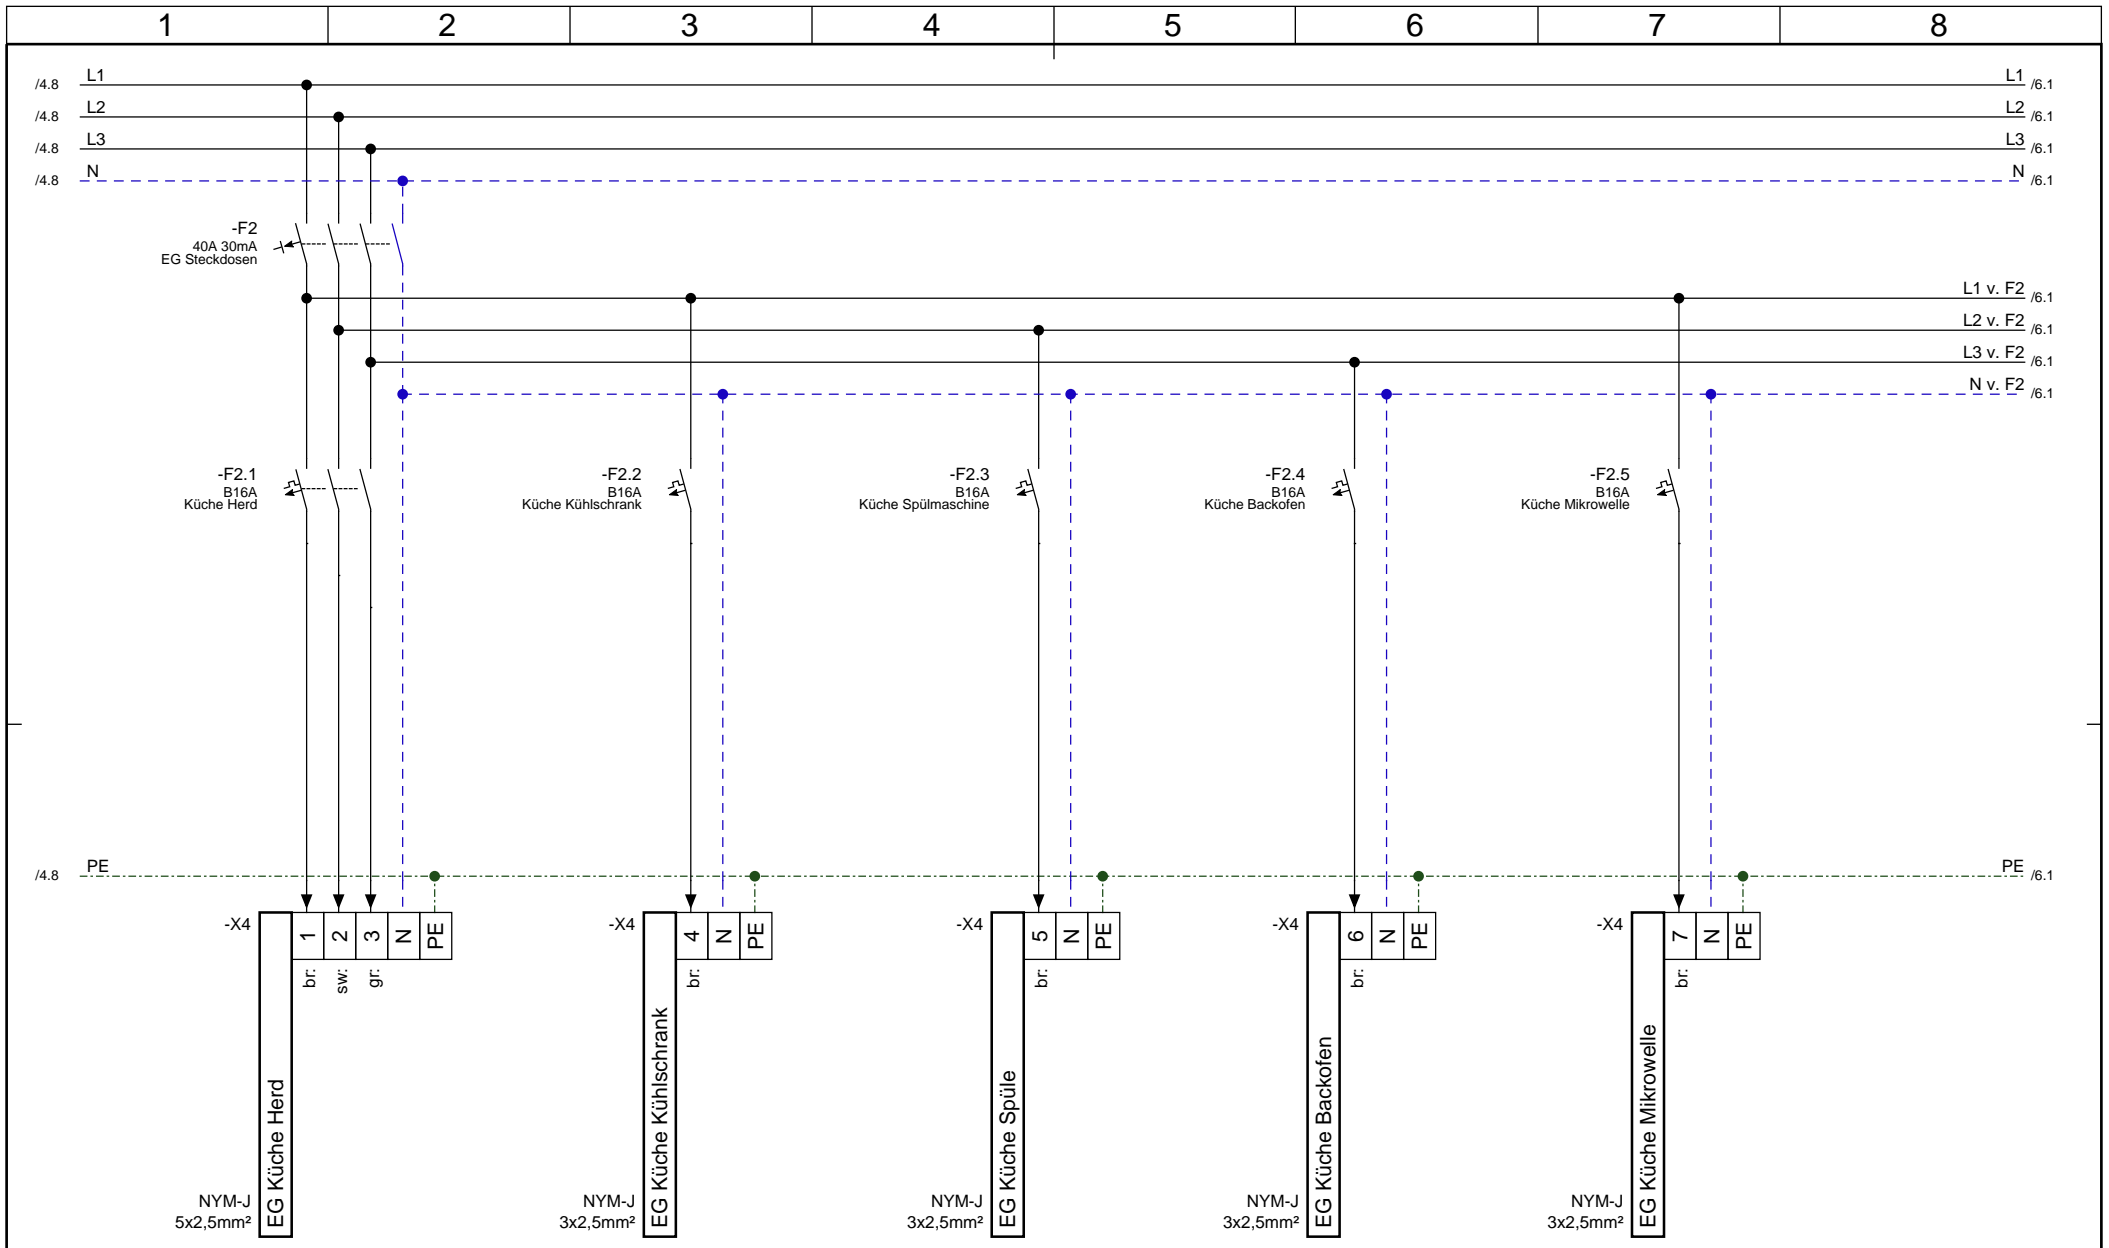

Firma  
**Elektro Mustermann**  
 Musterstraße 15  
 12345 Musterhausen

Projekt  
**Loxone -  
 Beispielplanung**  
 Anleitungsstraße 30

**Verteilerdokumentation - Klemmleistenplan 230V/400V Netz**


Erstellt Durch  
**Stefan Hansel**

Genehmigt Von

Letzte Änderung  
**27.12.2020**

Zeichnungsnummer  
**1101**

Blatt  
**5 / 28**

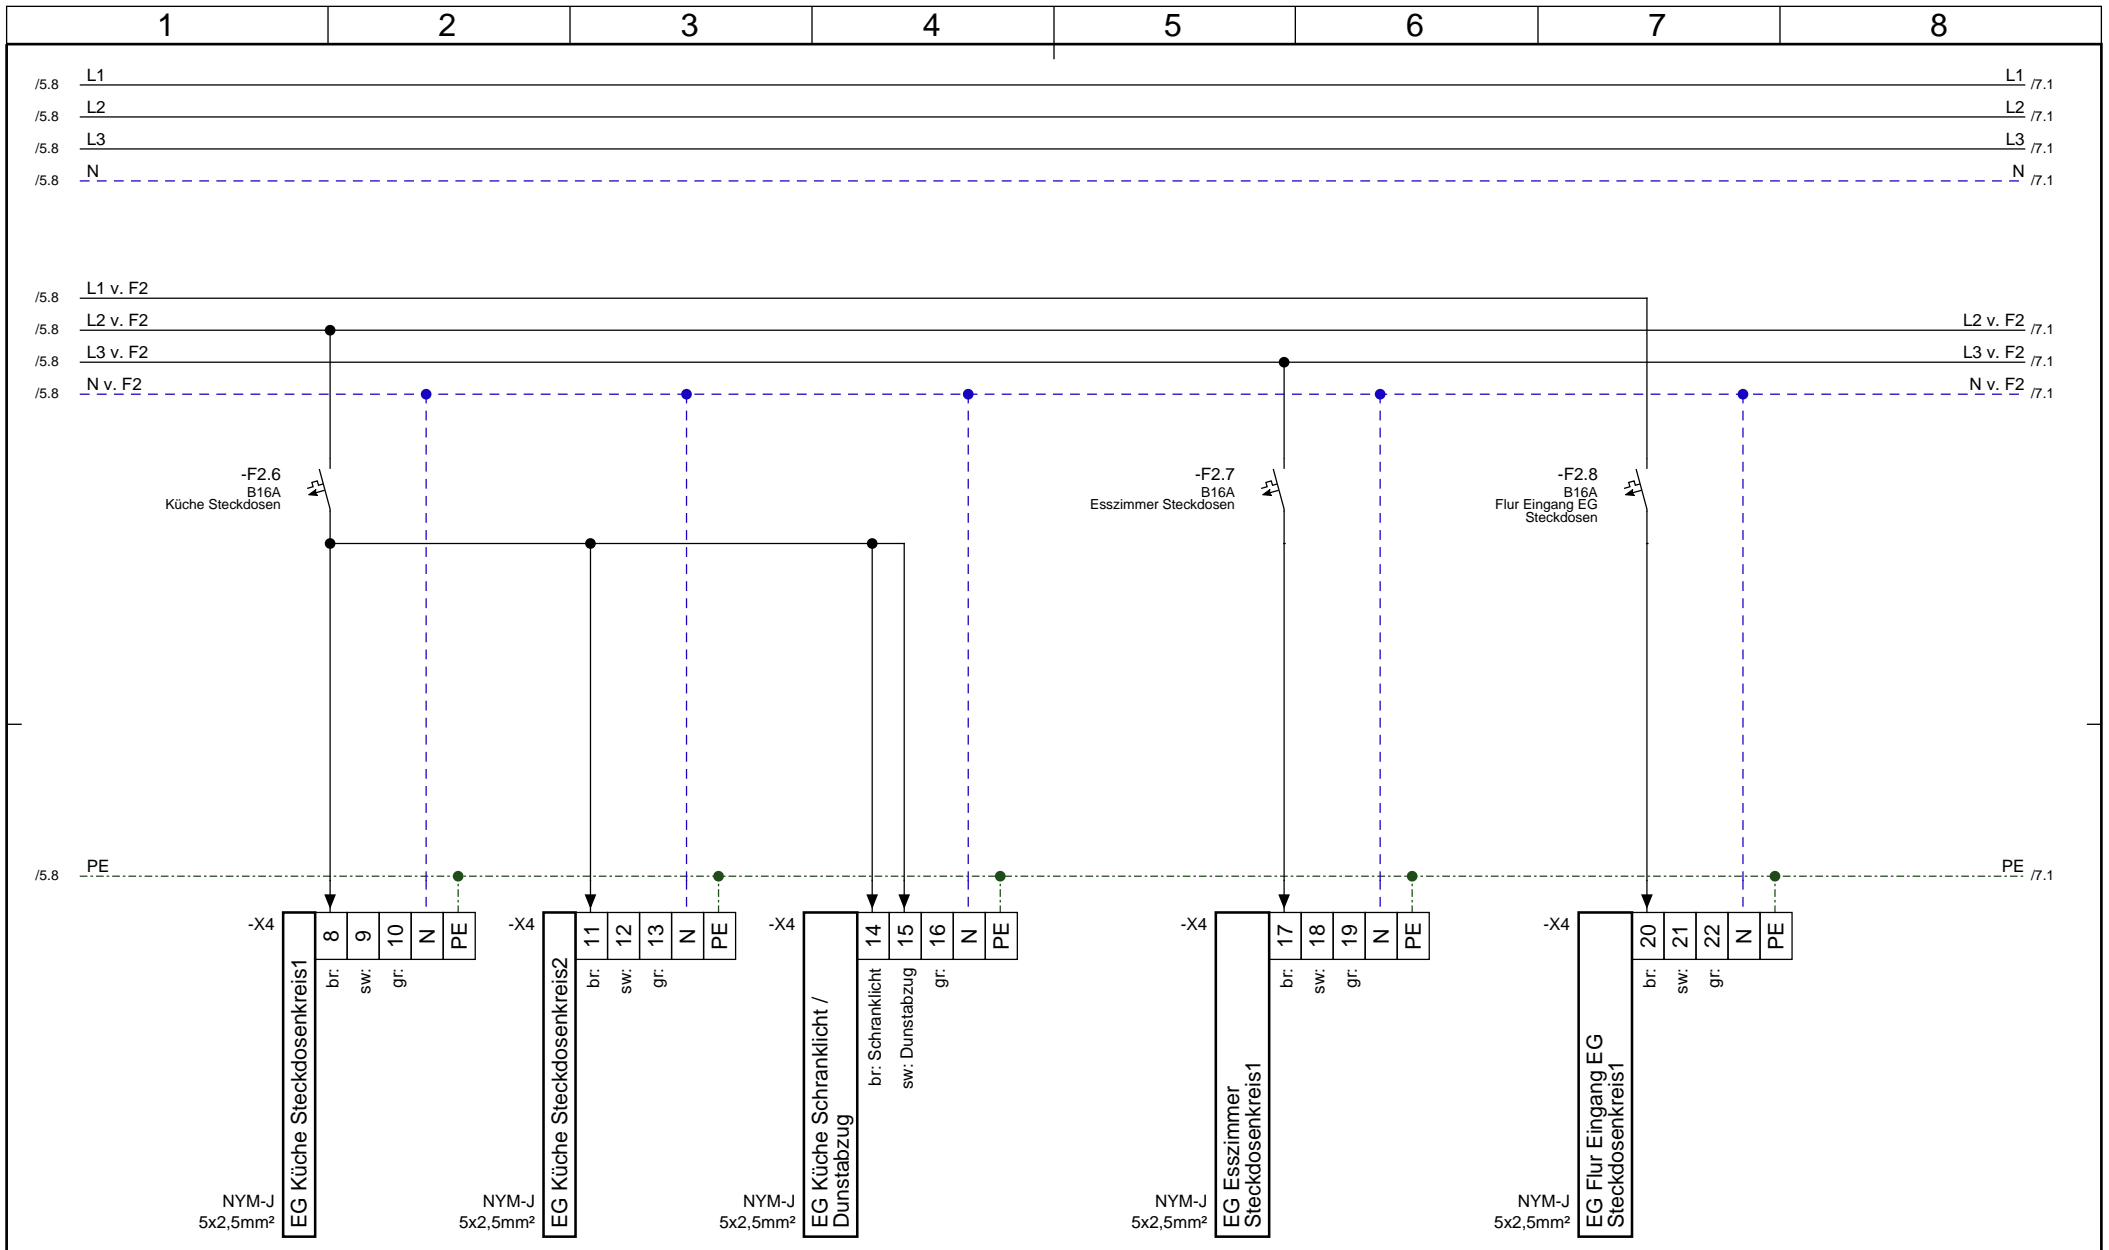


Firma  
**Elektro Mustermann**  
 Musterstraße 15  
 12345 Musterhausen


Projekt  
**Loxone -**  
 Beispielplanung  
 Anleitungsstraße 30


**Verteilerdokumentation - Klemmleistenplan 230V/400V Netz**

Erstellt Durch <b>Stefan Hansel</b>	Genehmigt Von	Letzte Änderung <b>27.12.2020</b>
Zeichnungsnummer <b>1101</b>	Blatt <b>6 / 28</b>	

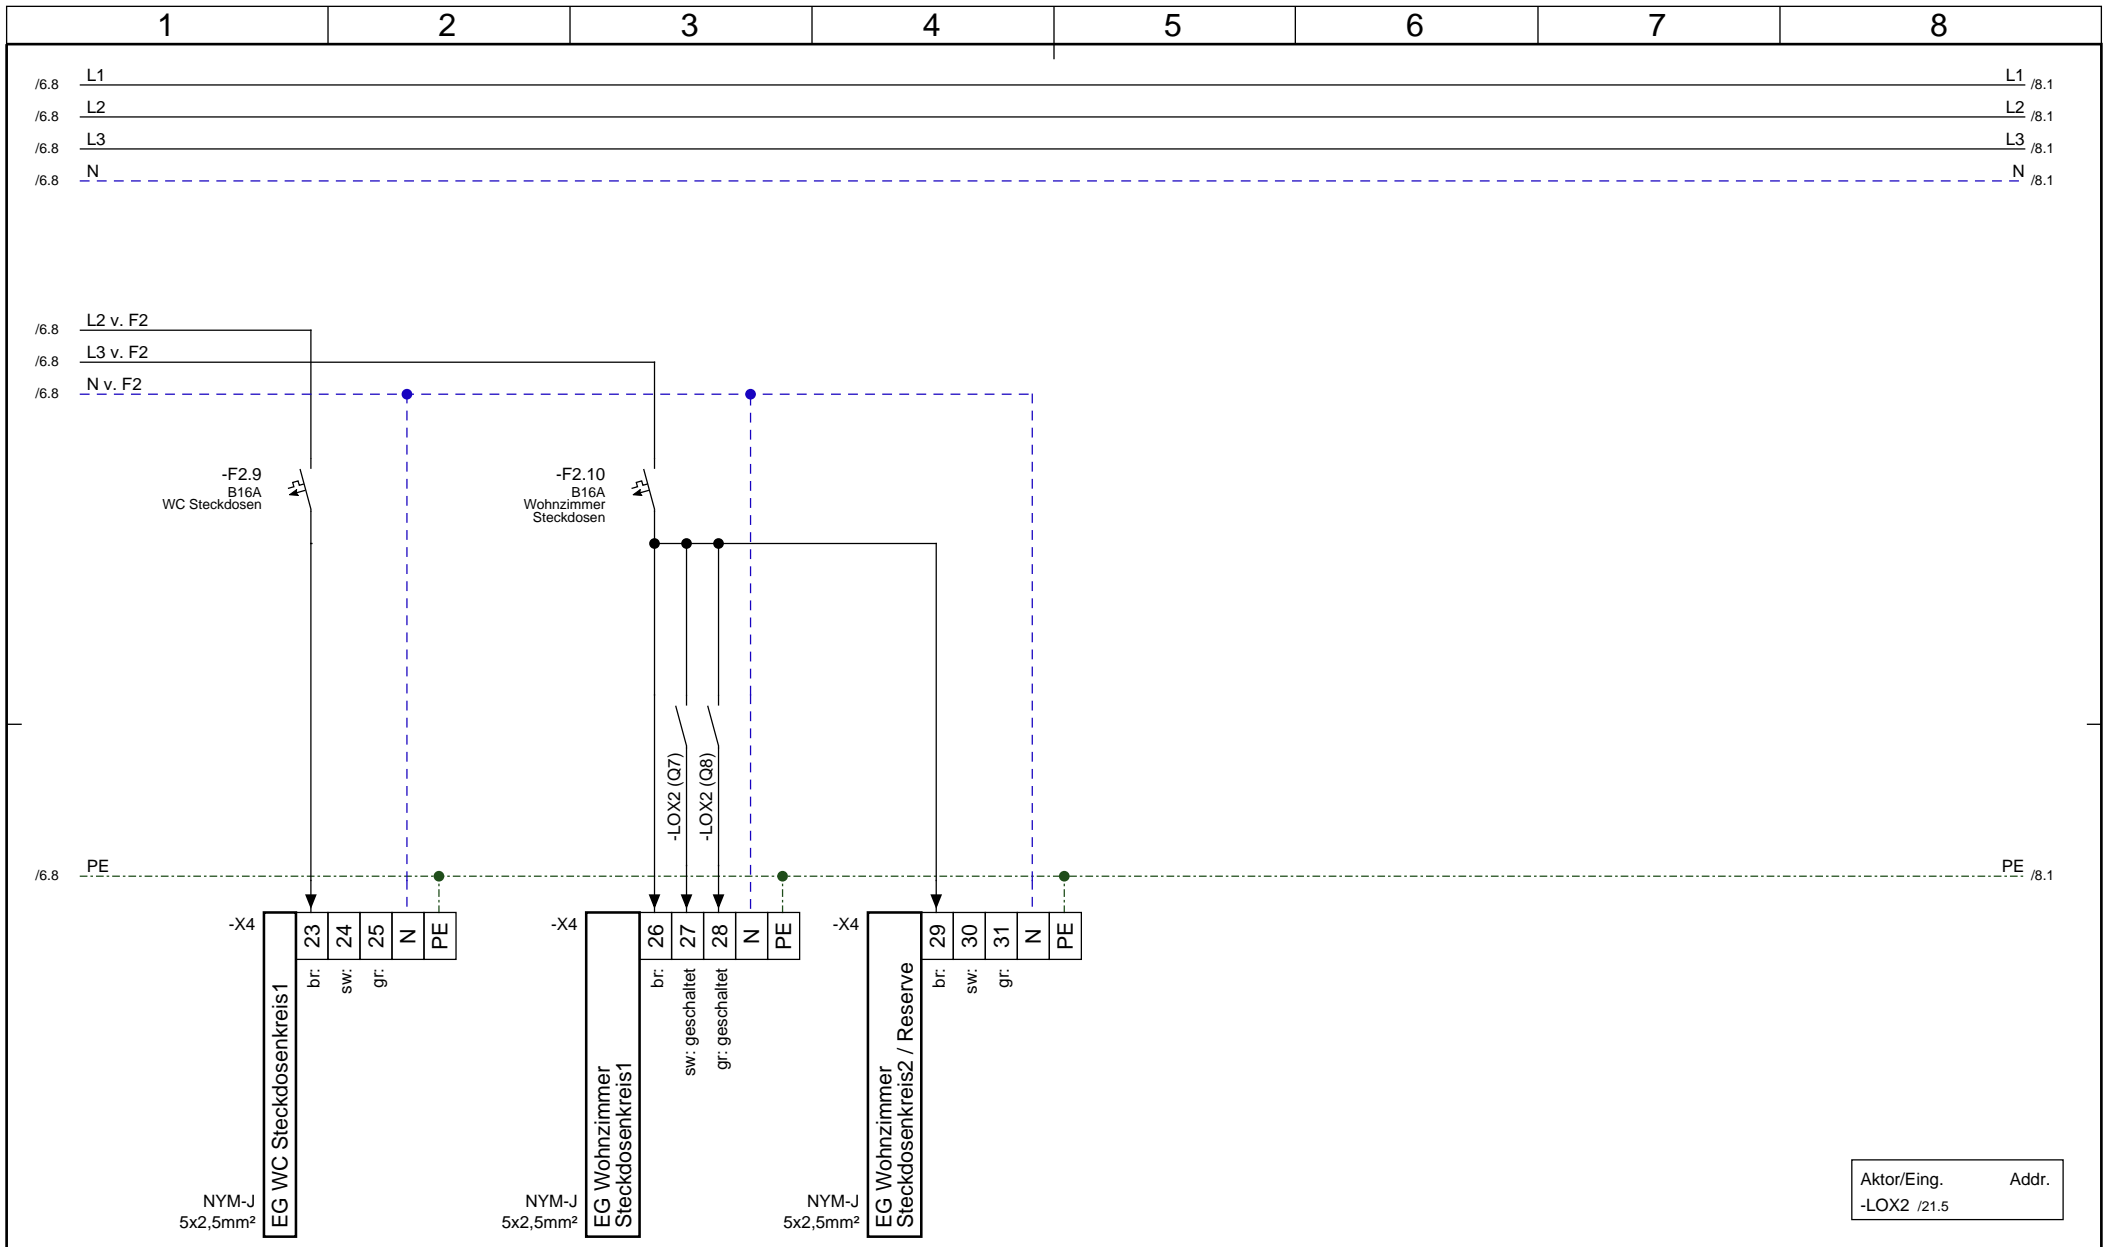

Aktor/Eing.	Addr.
-LOX2 /21.5	

	Firma	Projekt	Verteilerdokumentation - Klemmleistenplan 230V/400V Netz		
	Elektro Mustermann Musterstraße 15 12345 Musterhausen	Loxone - Beispielplanung Anleitungsstraße 30	Erstellt Durch Stefan Hansel	Genehmigt Von	Letzte Änderung 27.12.2020
			Zeichnungsnummer 1101		Blatt 7 / 28

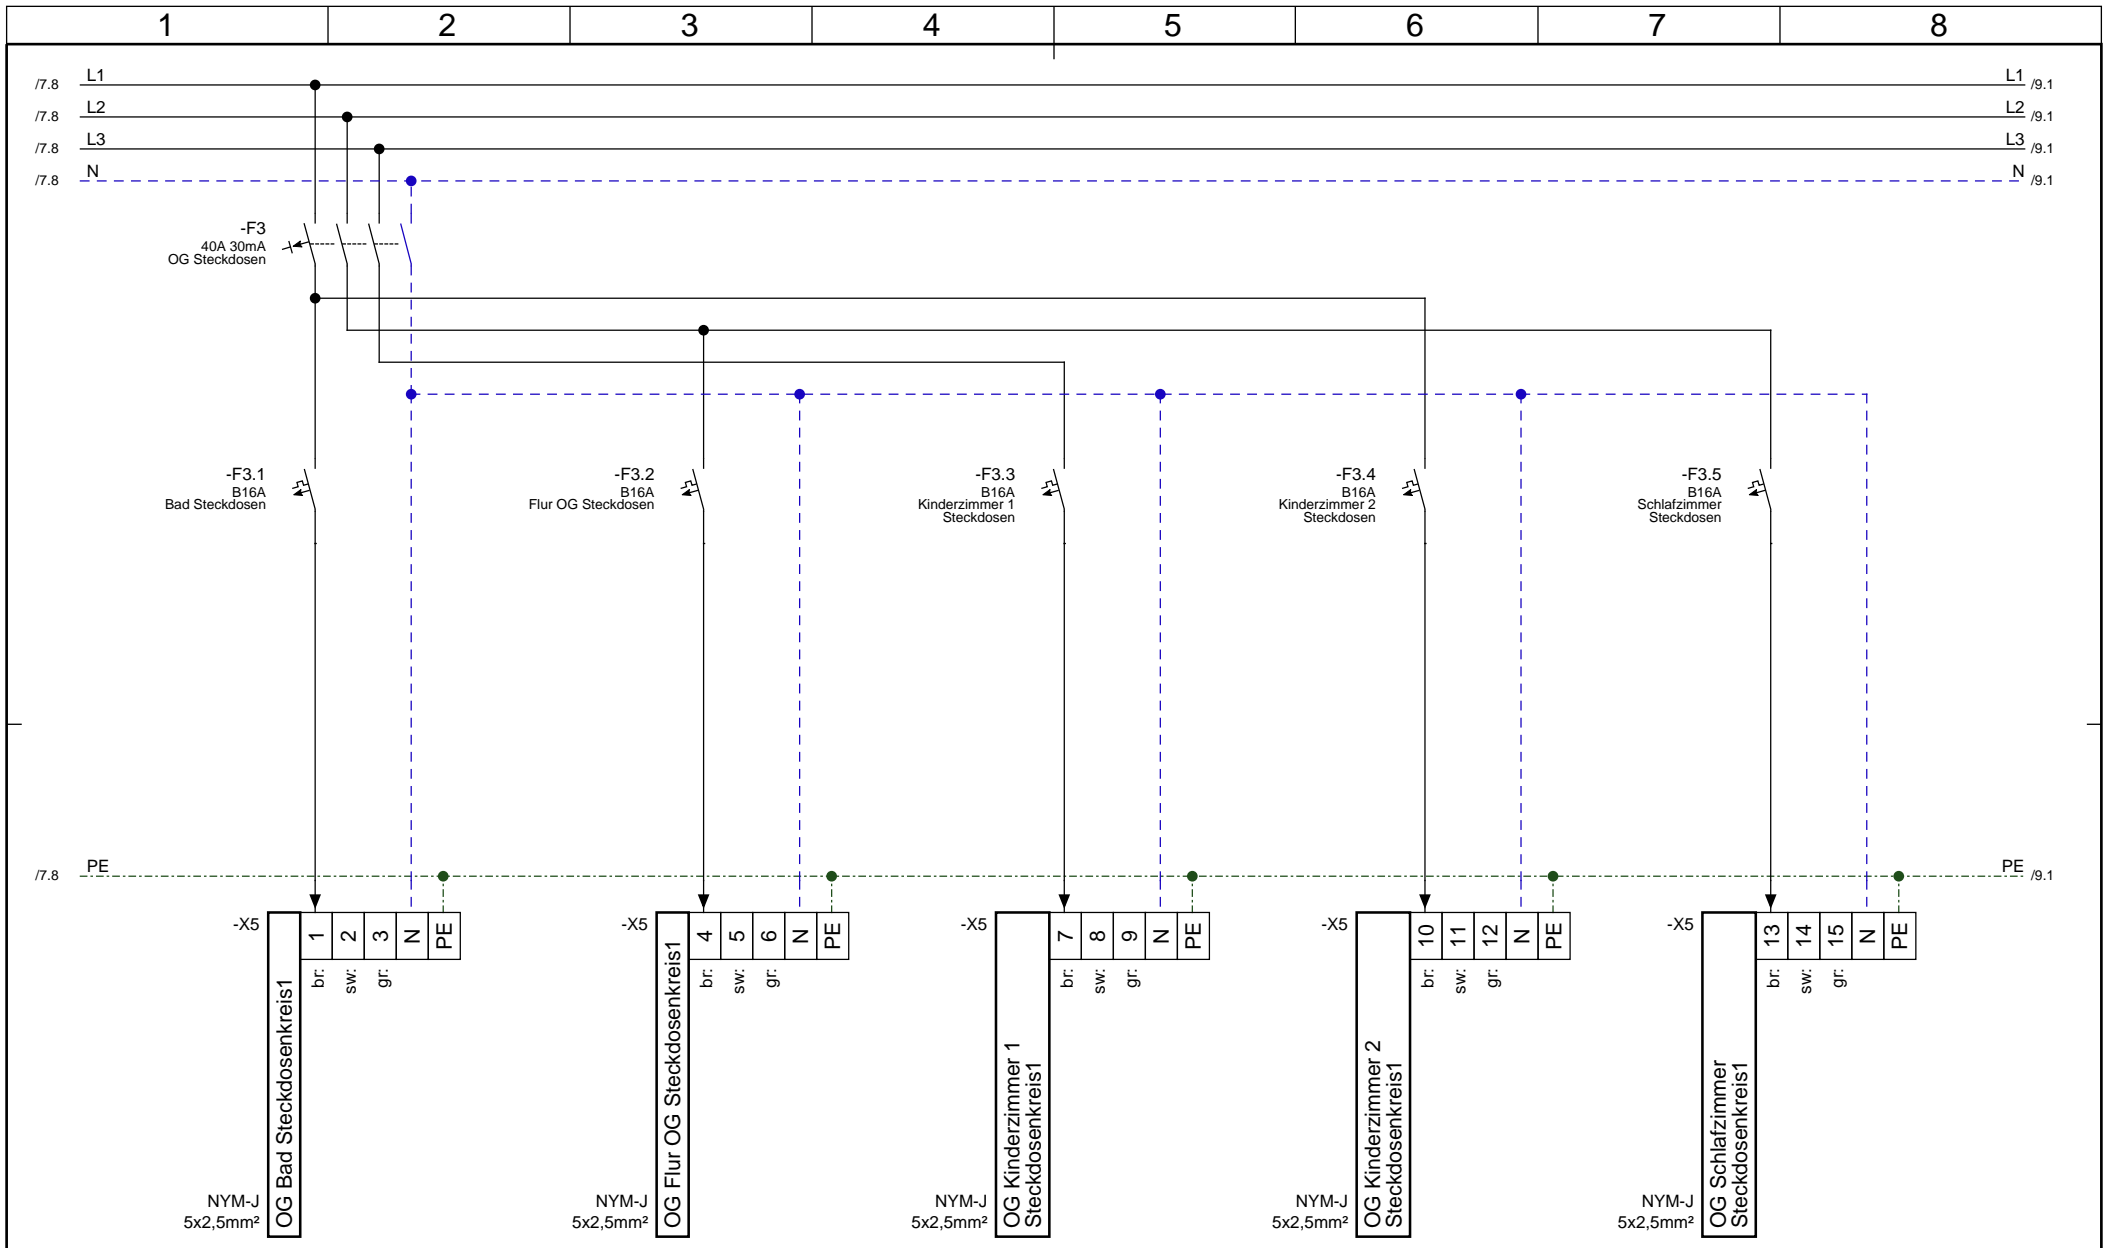

Firma  
**Elektro Mustermann**  
 Musterstraße 15  
 12345 Musterhausen

Projekt  
**Loxone -**  
 Beispielplanung  
 Anleitungsstraße 30

**Verteilerdokumentation - Klemmleistenplan 230V/400V Netz**

Erstellt Durch  
**Stefan Hansel**


Genehmigt Von

Letzte Änderung  
**27.12.2020**

Zeichnungsnummer  
**1101**

Blatt  
**8 / 28**



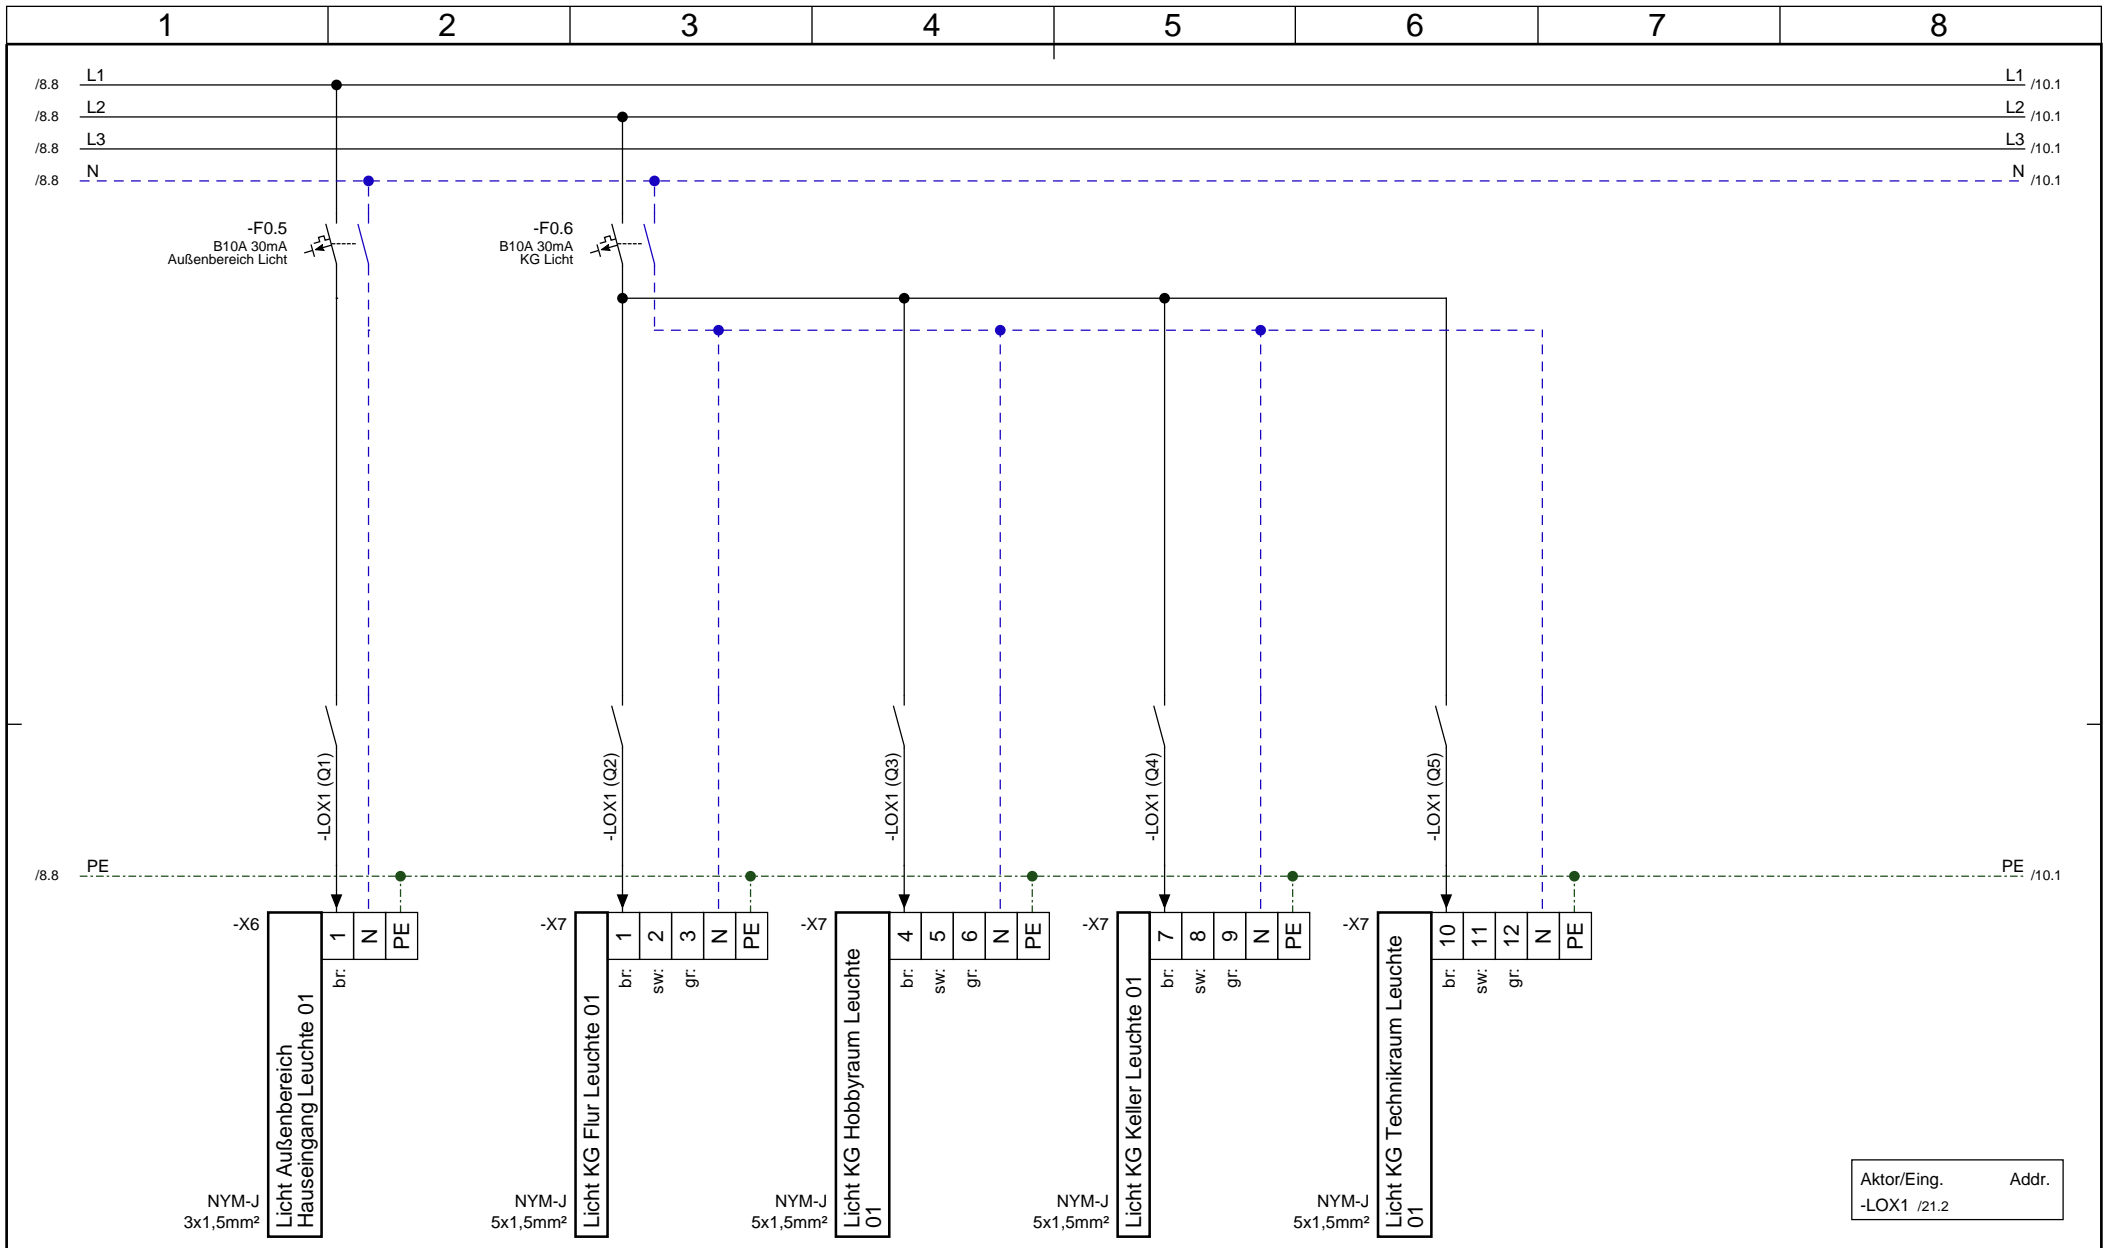

Aktor/Eing.      Addr.  
-LOX1 /21.2



Firma  
Elektro Mustermann  
Musterstraße 15  
12345 Musterhausen

Projekt  
Loxone -  
Beispielplanung  
Anleitungsstraße 30

Verteilerdokumentation - Klemmleistenplan 230V/400V Netz


Erstellt Durch  
Stefan Hansel

Genehmigt Von

Letzte Änderung  
27.12.2020

Zeichnungsnummer  
1101

Blatt  
9 / 28

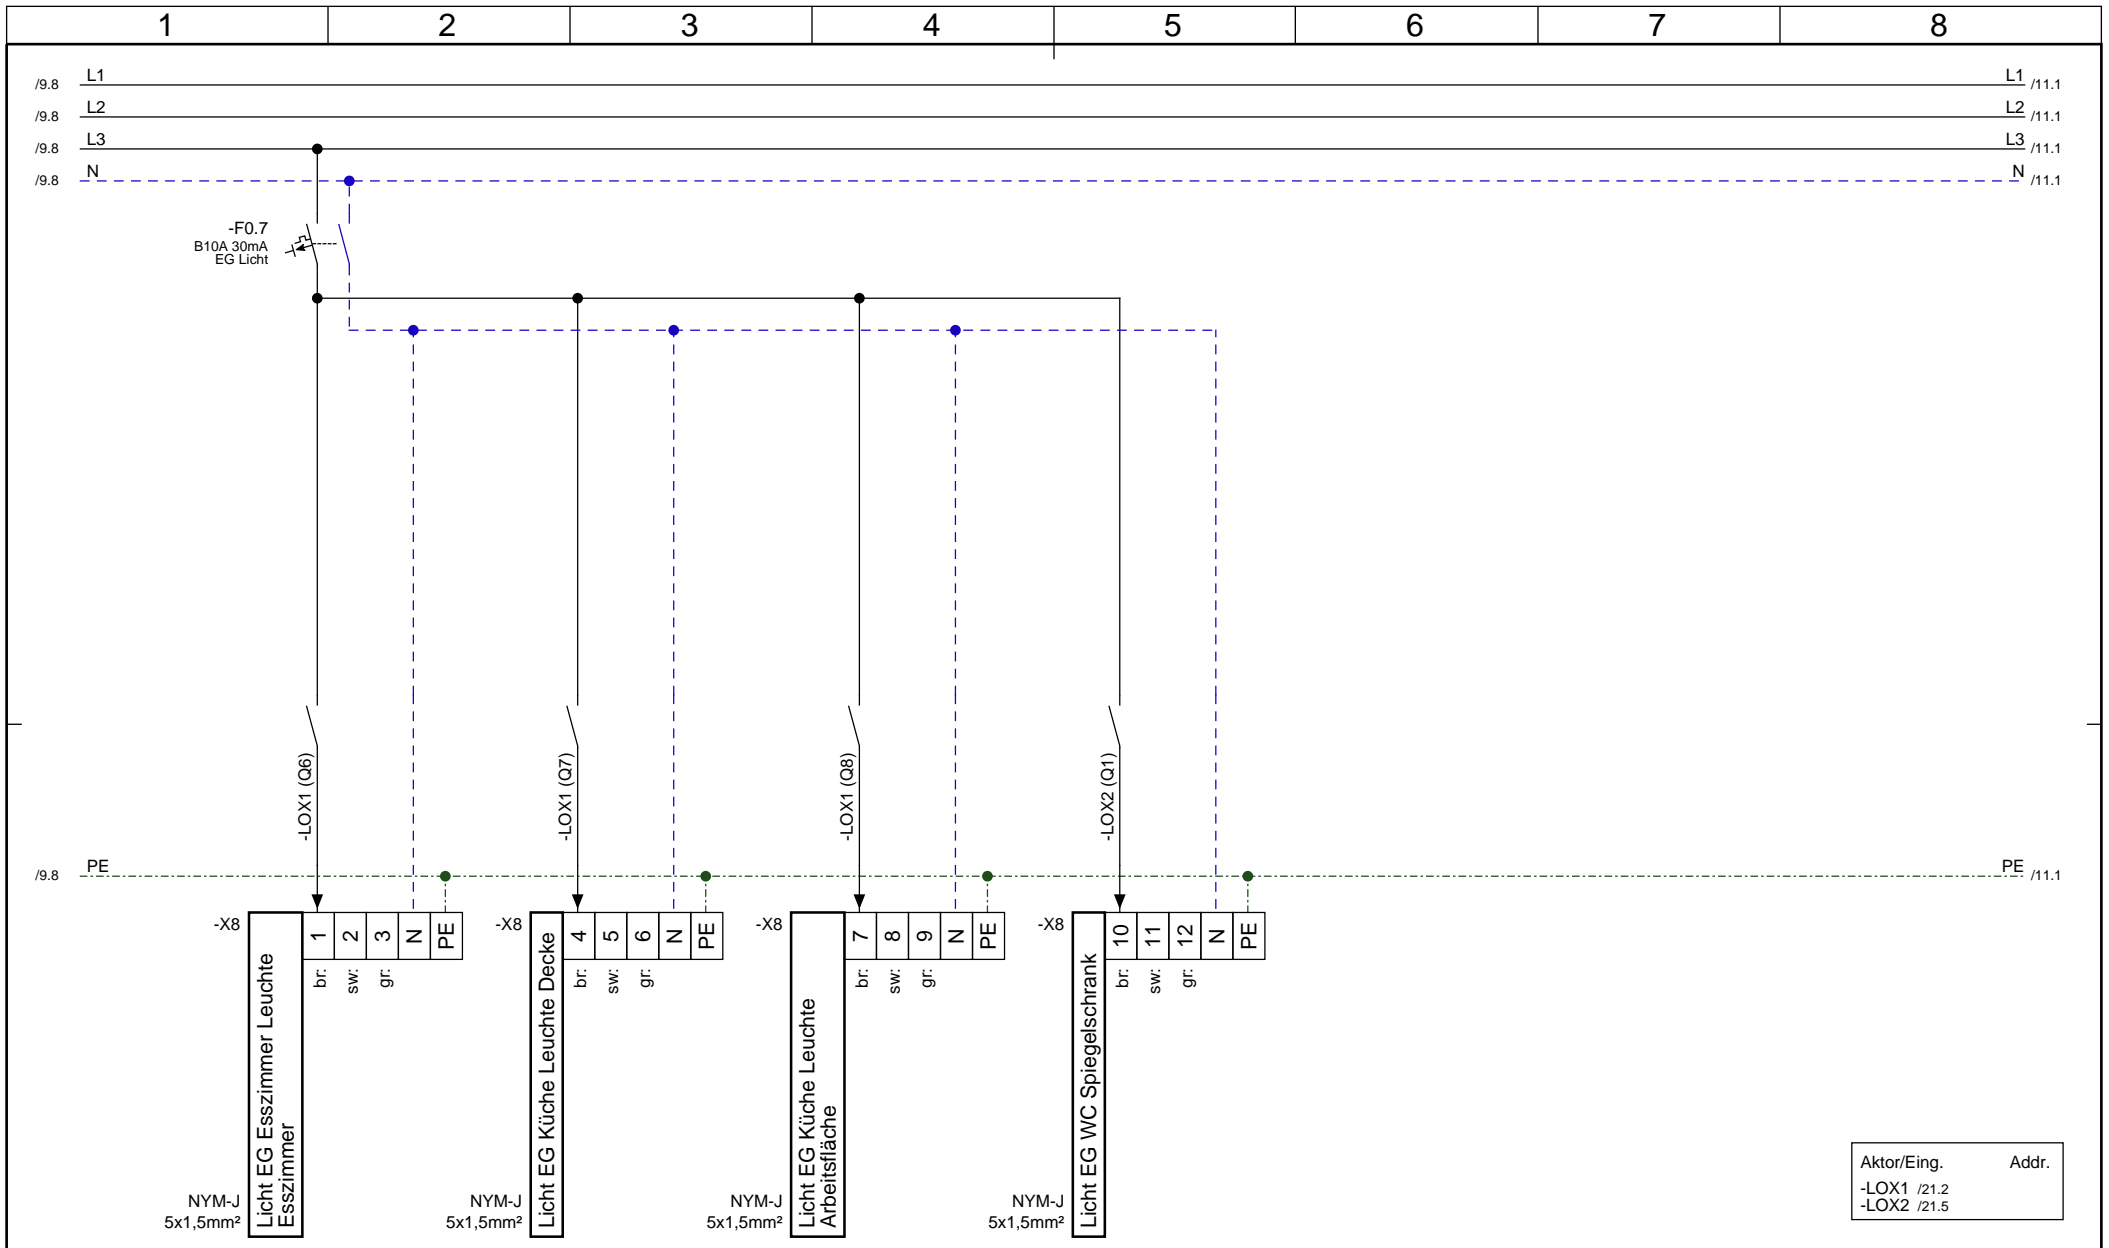

Aktor/Eing.	Addr.
-LOX1 /21.2	
-LOX2 /21.5	



Firma  
**Elektro Mustermann**  
 Musterstraße 15  
 12345 Musterhausen

Projekt  
**Loxone -**  
 Beispielplanung  
 Anleitungsstraße 30

Verteilerdokumentation - Klemmleistenplan 230V/400V Netz


Erstellt Durch  
**Stefan Hansel**

Genehmigt Von

Letzte Änderung  
**27.12.2020**

Zeichnungsnummer  
**1101**

Blatt  
**10 / 28**

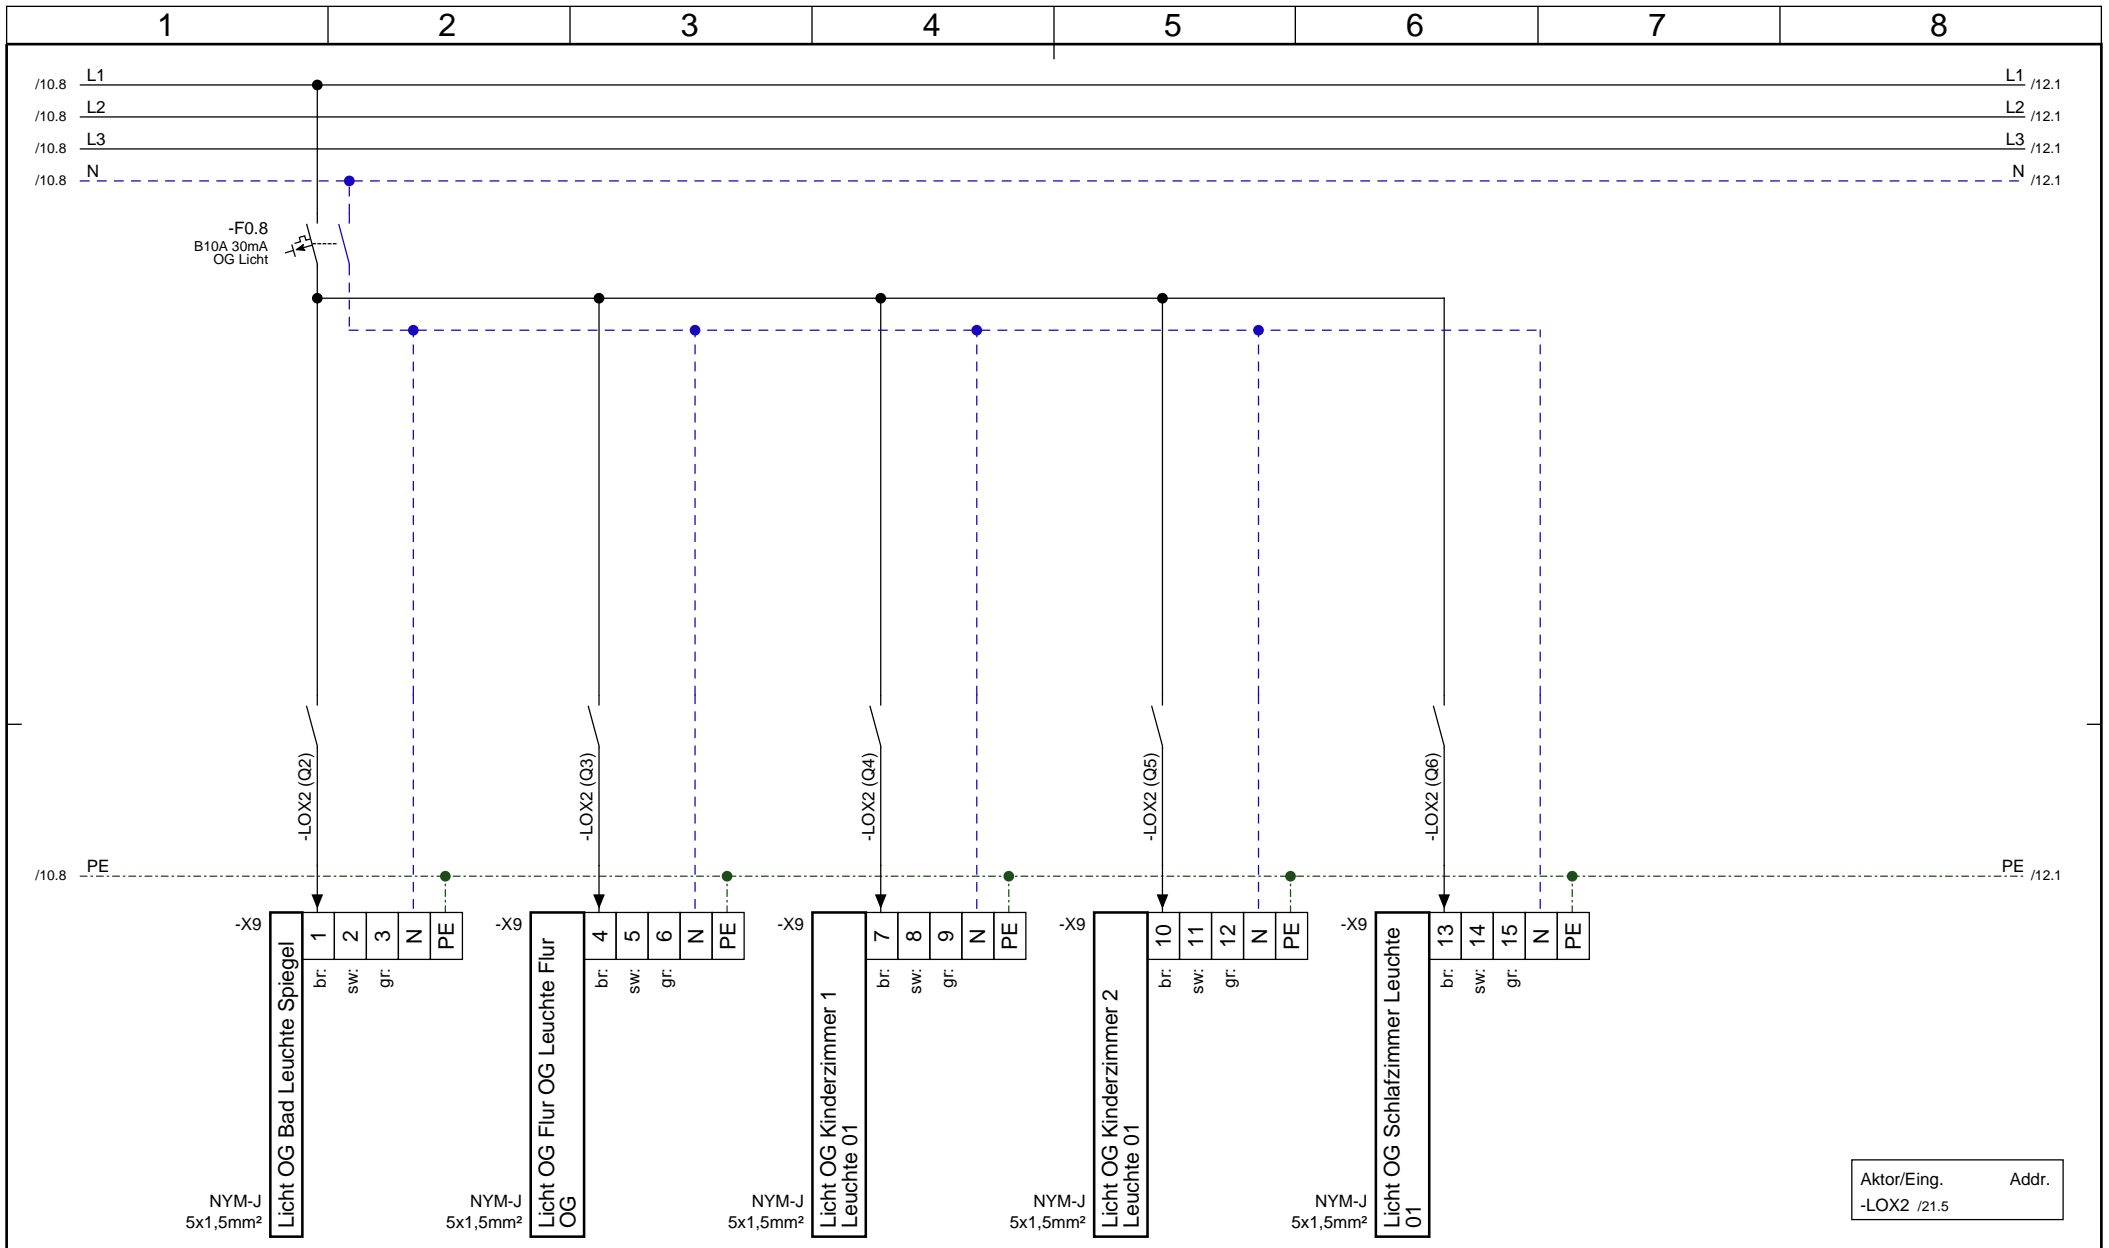

Aktor/Eing.	Addr.
-LOX2 /21.5	




Firma  
**Elektro Mustermann**  
 Musterstraße 15  
 12345 Musterhausen

Projekt  
**Loxone -**  
 Beispielplanung  
 Anleitungsstraße 30

**Verteilerdokumentation - Klemmleistenplan 230V/400V Netz**

Erstellt Durch <b>Stefan Hansel</b>	Genehmigt Von	Letzte Änderung <b>27.12.2020</b>
Zeichnungsnummer <b>1101</b>		Blatt <b>11 / 28</b>

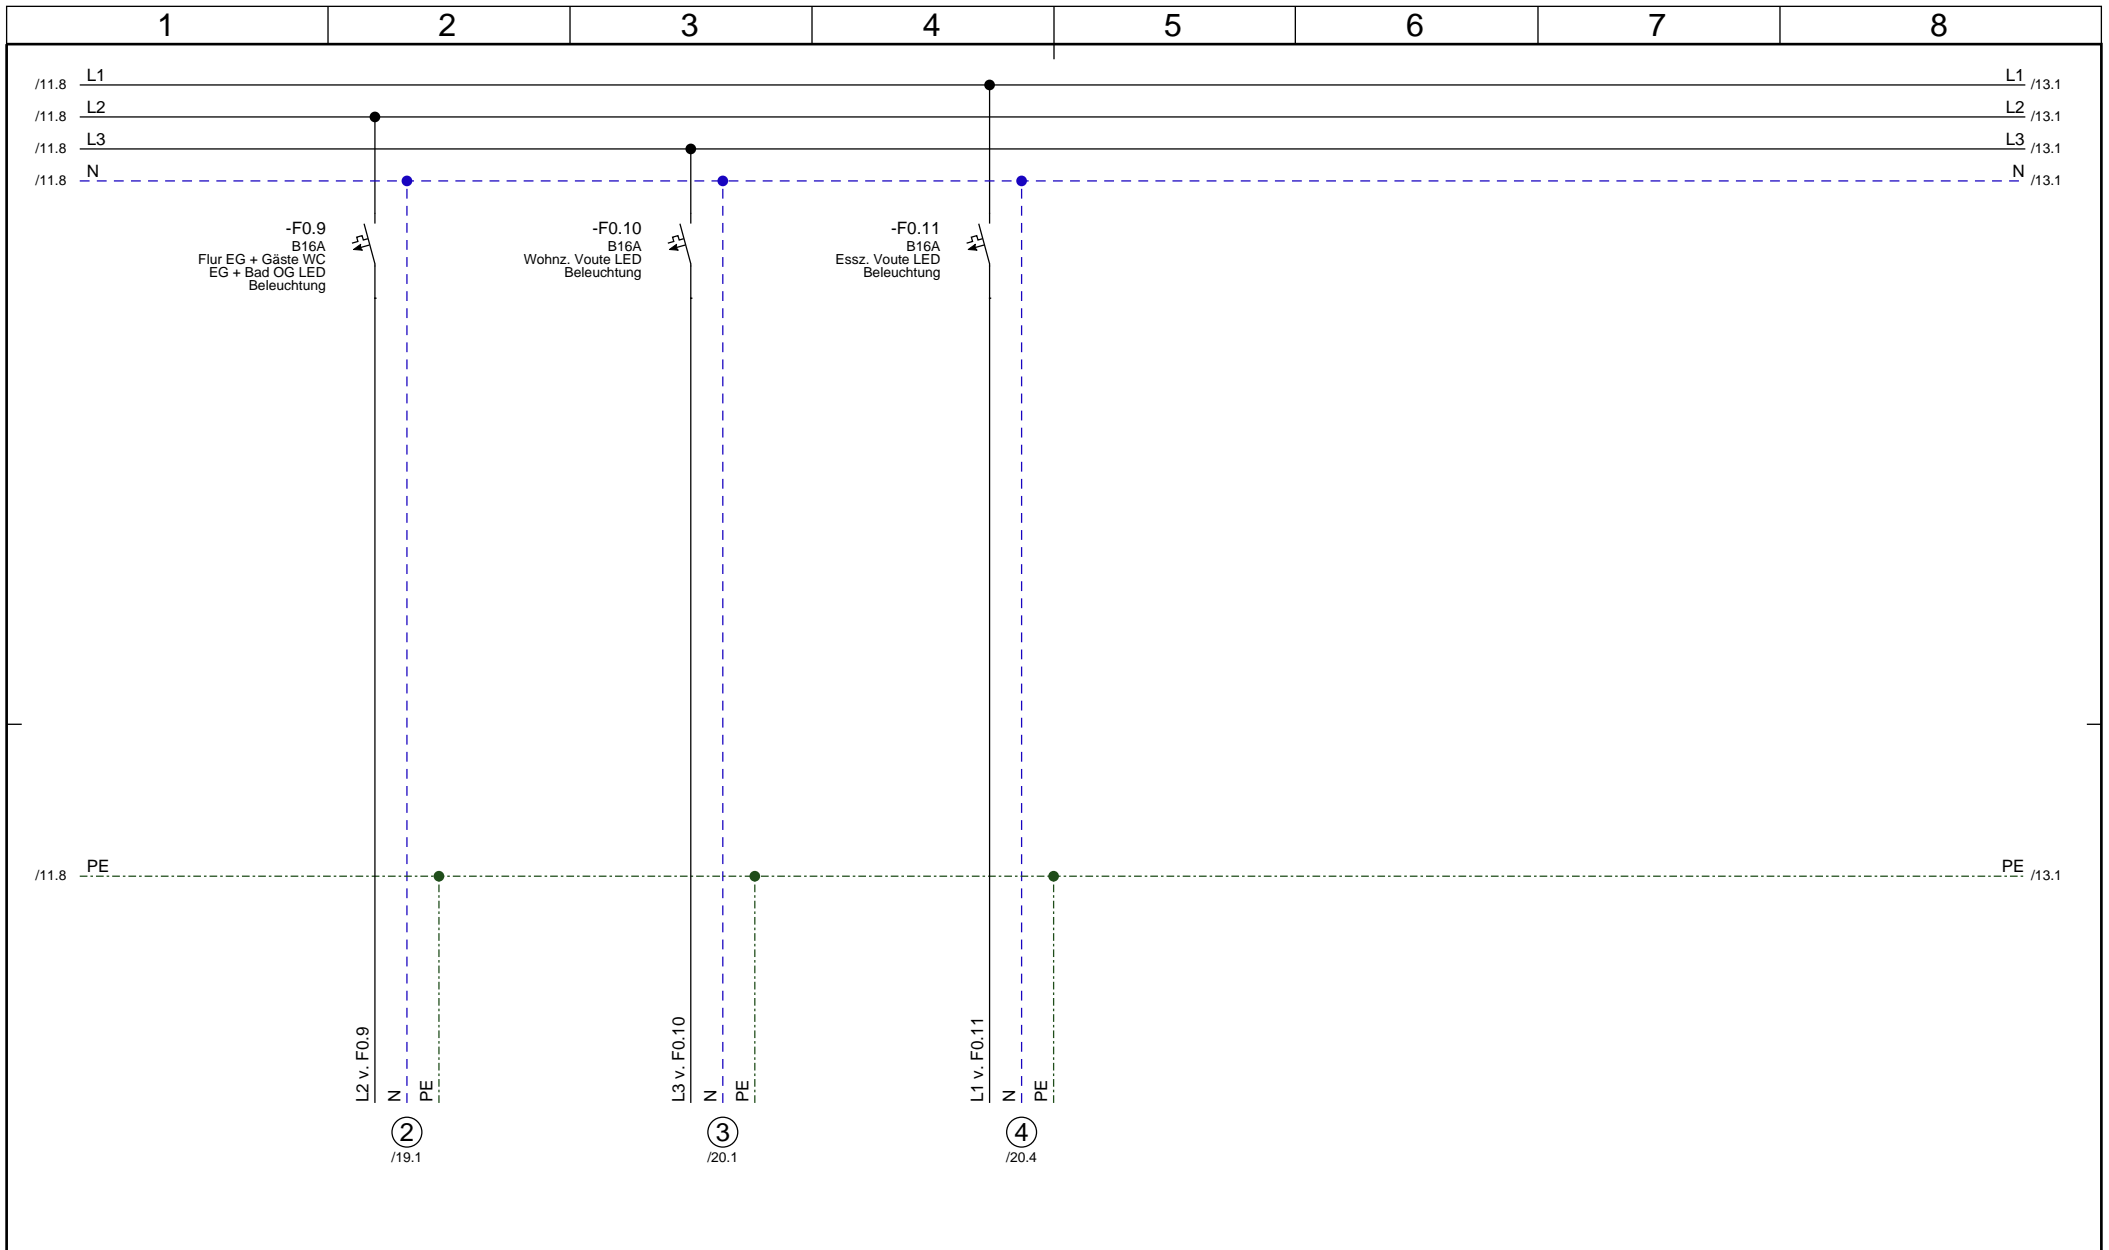

Firma  
**Elektro Mustermann**  
 Musterstraße 15  
 12345 Musterhausen

Projekt  
**Loxone -**  
 Beispielplanung  
 Anleitungsstraße 30

**Verteilerdokumentation - Klemmleistenplan 230V/400V Netz**


Erstellt Durch  
**Stefan Hansel**

Genehmigt Von

Letzte Änderung  
**27.12.2020**

Zeichnungsnummer  
**1101**

Blatt  
**12 / 28**

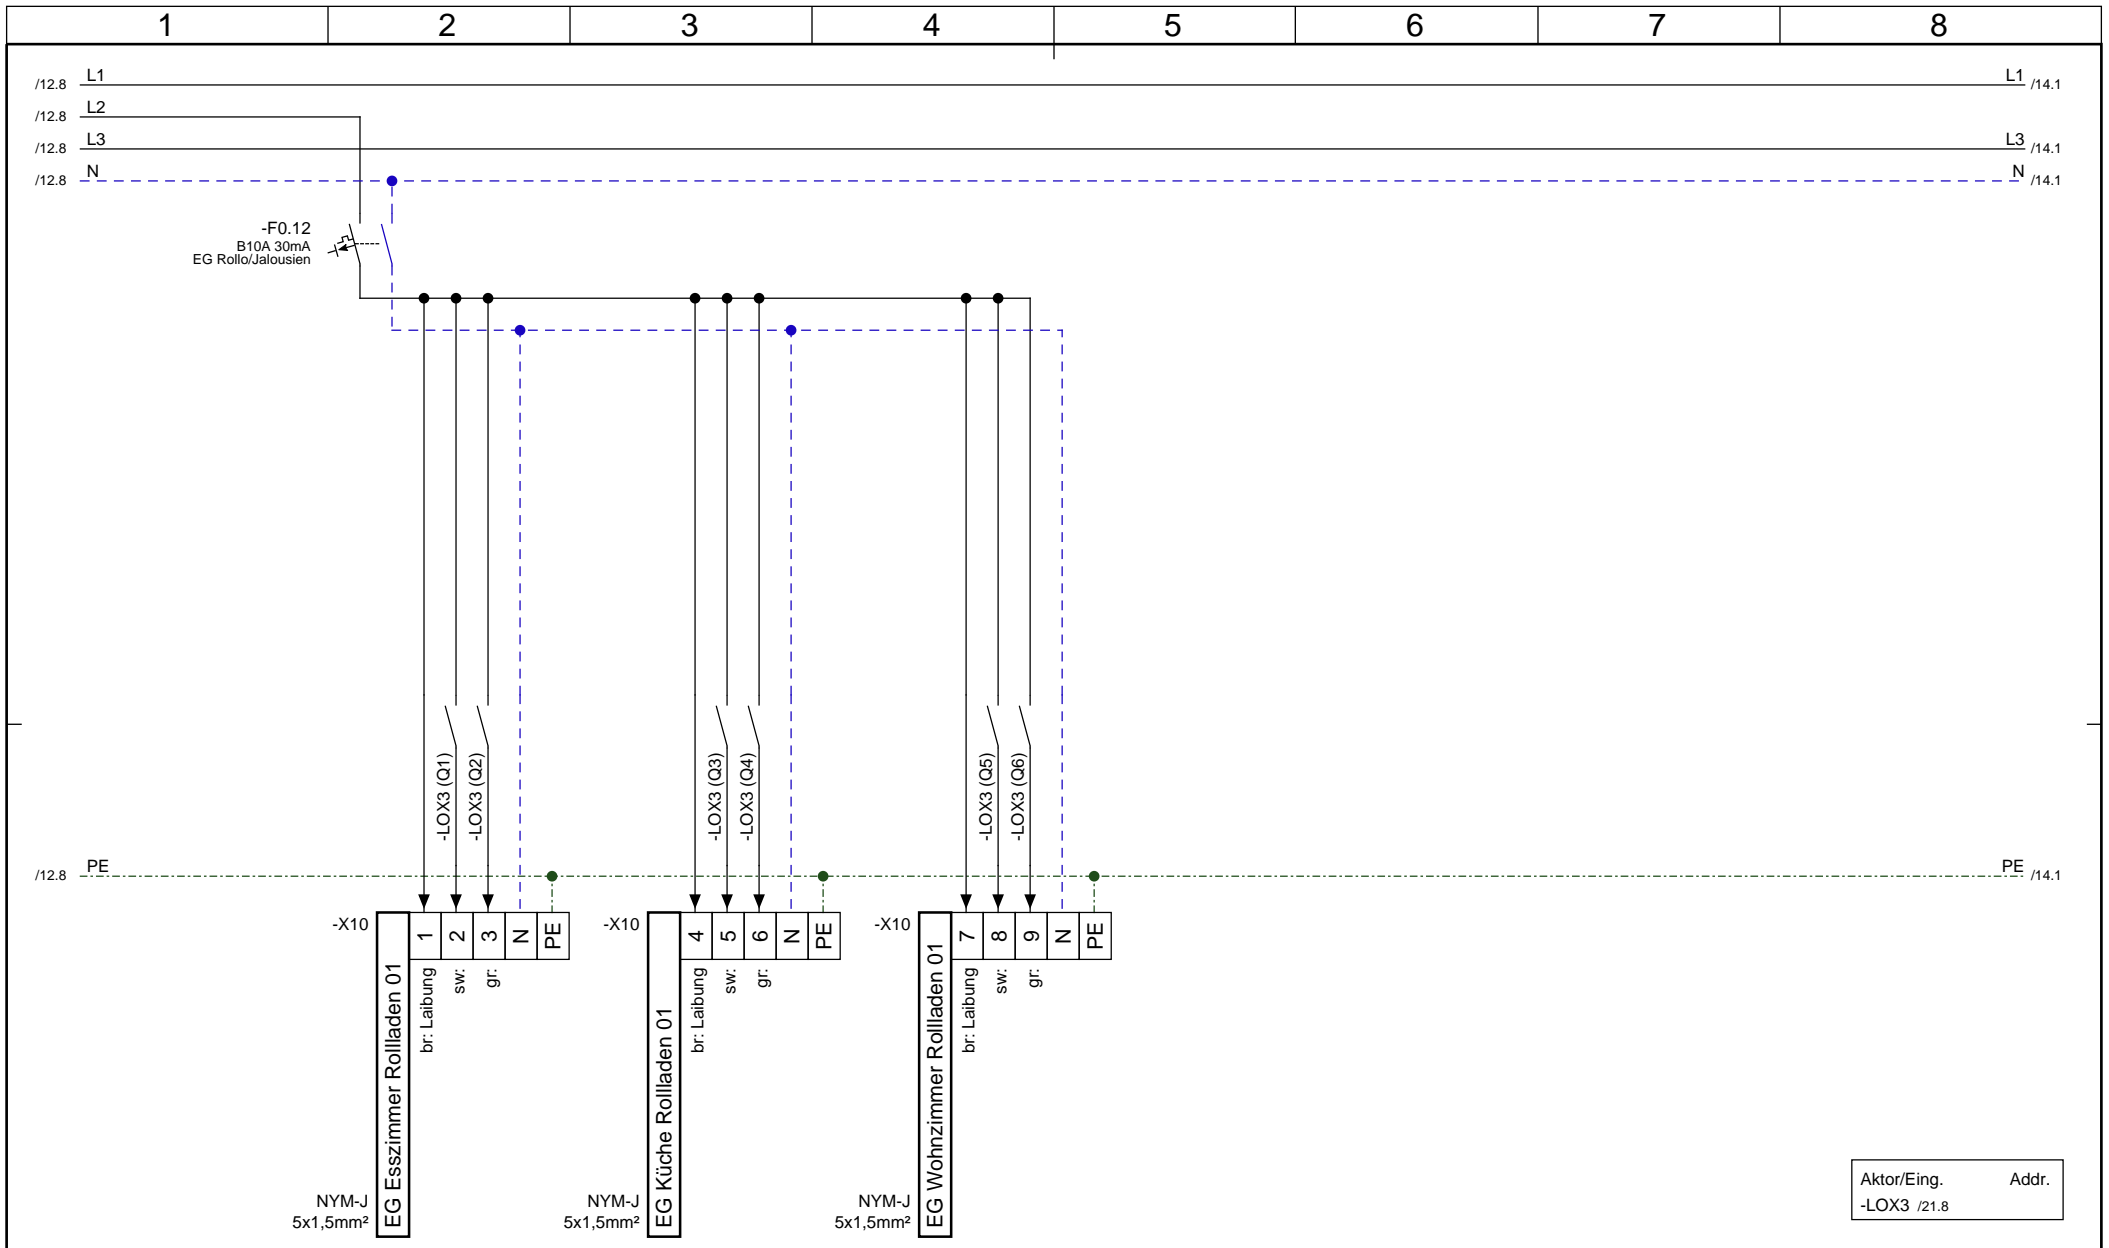

Aktor/Eing.	Addr.
-LOX3 /21.8	



Firma  
**Elektro Mustermann**  
 Musterstraße 15  
 12345 Musterhausen

Projekt  
**Loxone -**  
 Beispielplanung  
 Anleitungsstraße 30

**Verteilerdokumentation - Klemmleistenplan 230V/400V Netz**


Erstellt Durch  
**Stefan Hansel**

Genehmigt Von

Letzte Änderung  
**27.12.2020**

Zeichnungsnummer  
**1101**

Blatt  
**13 / 28**

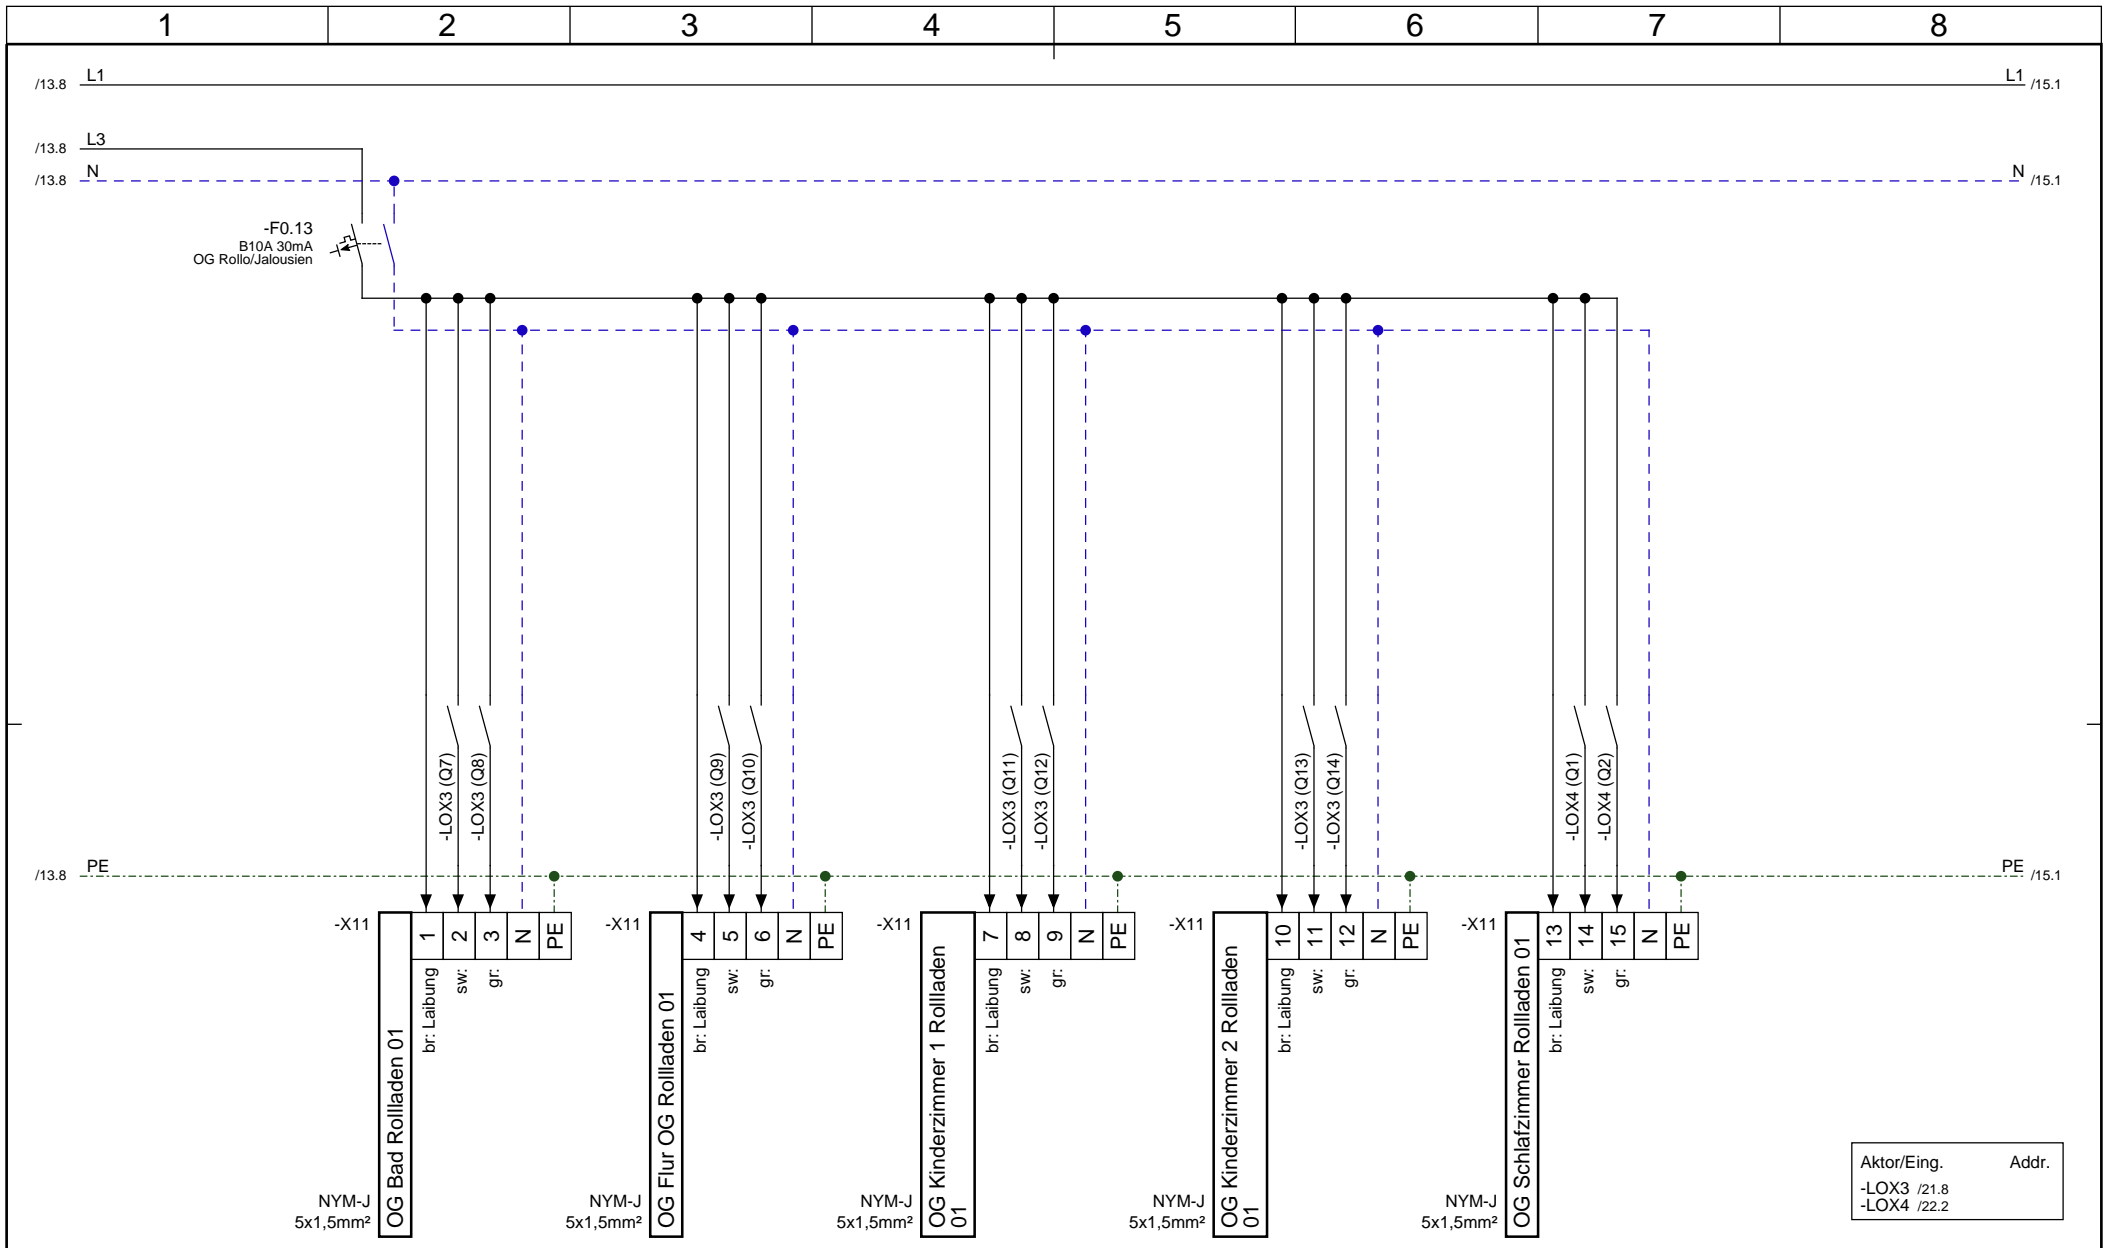

Aktor/Eing.	Addr.
-LOX3 /21.8	
-LOX4 /22.2	




Firma  
**Elektro Mustermann**  
 Musterstraße 15  
 12345 Musterhausen


Projekt  
**Loxone -**  
 Beispielplanung  
 Anleitungsstraße 30

**Verteilerdokumentation - Klemmleistenplan 230V/400V Netz**

Erstellt Durch <b>Stefan Hansel</b>	Genehmigt Von	Letzte Änderung <b>27.12.2020</b>
Zeichnungsnummer <b>1101</b>	Blatt <b>14 / 28</b>	

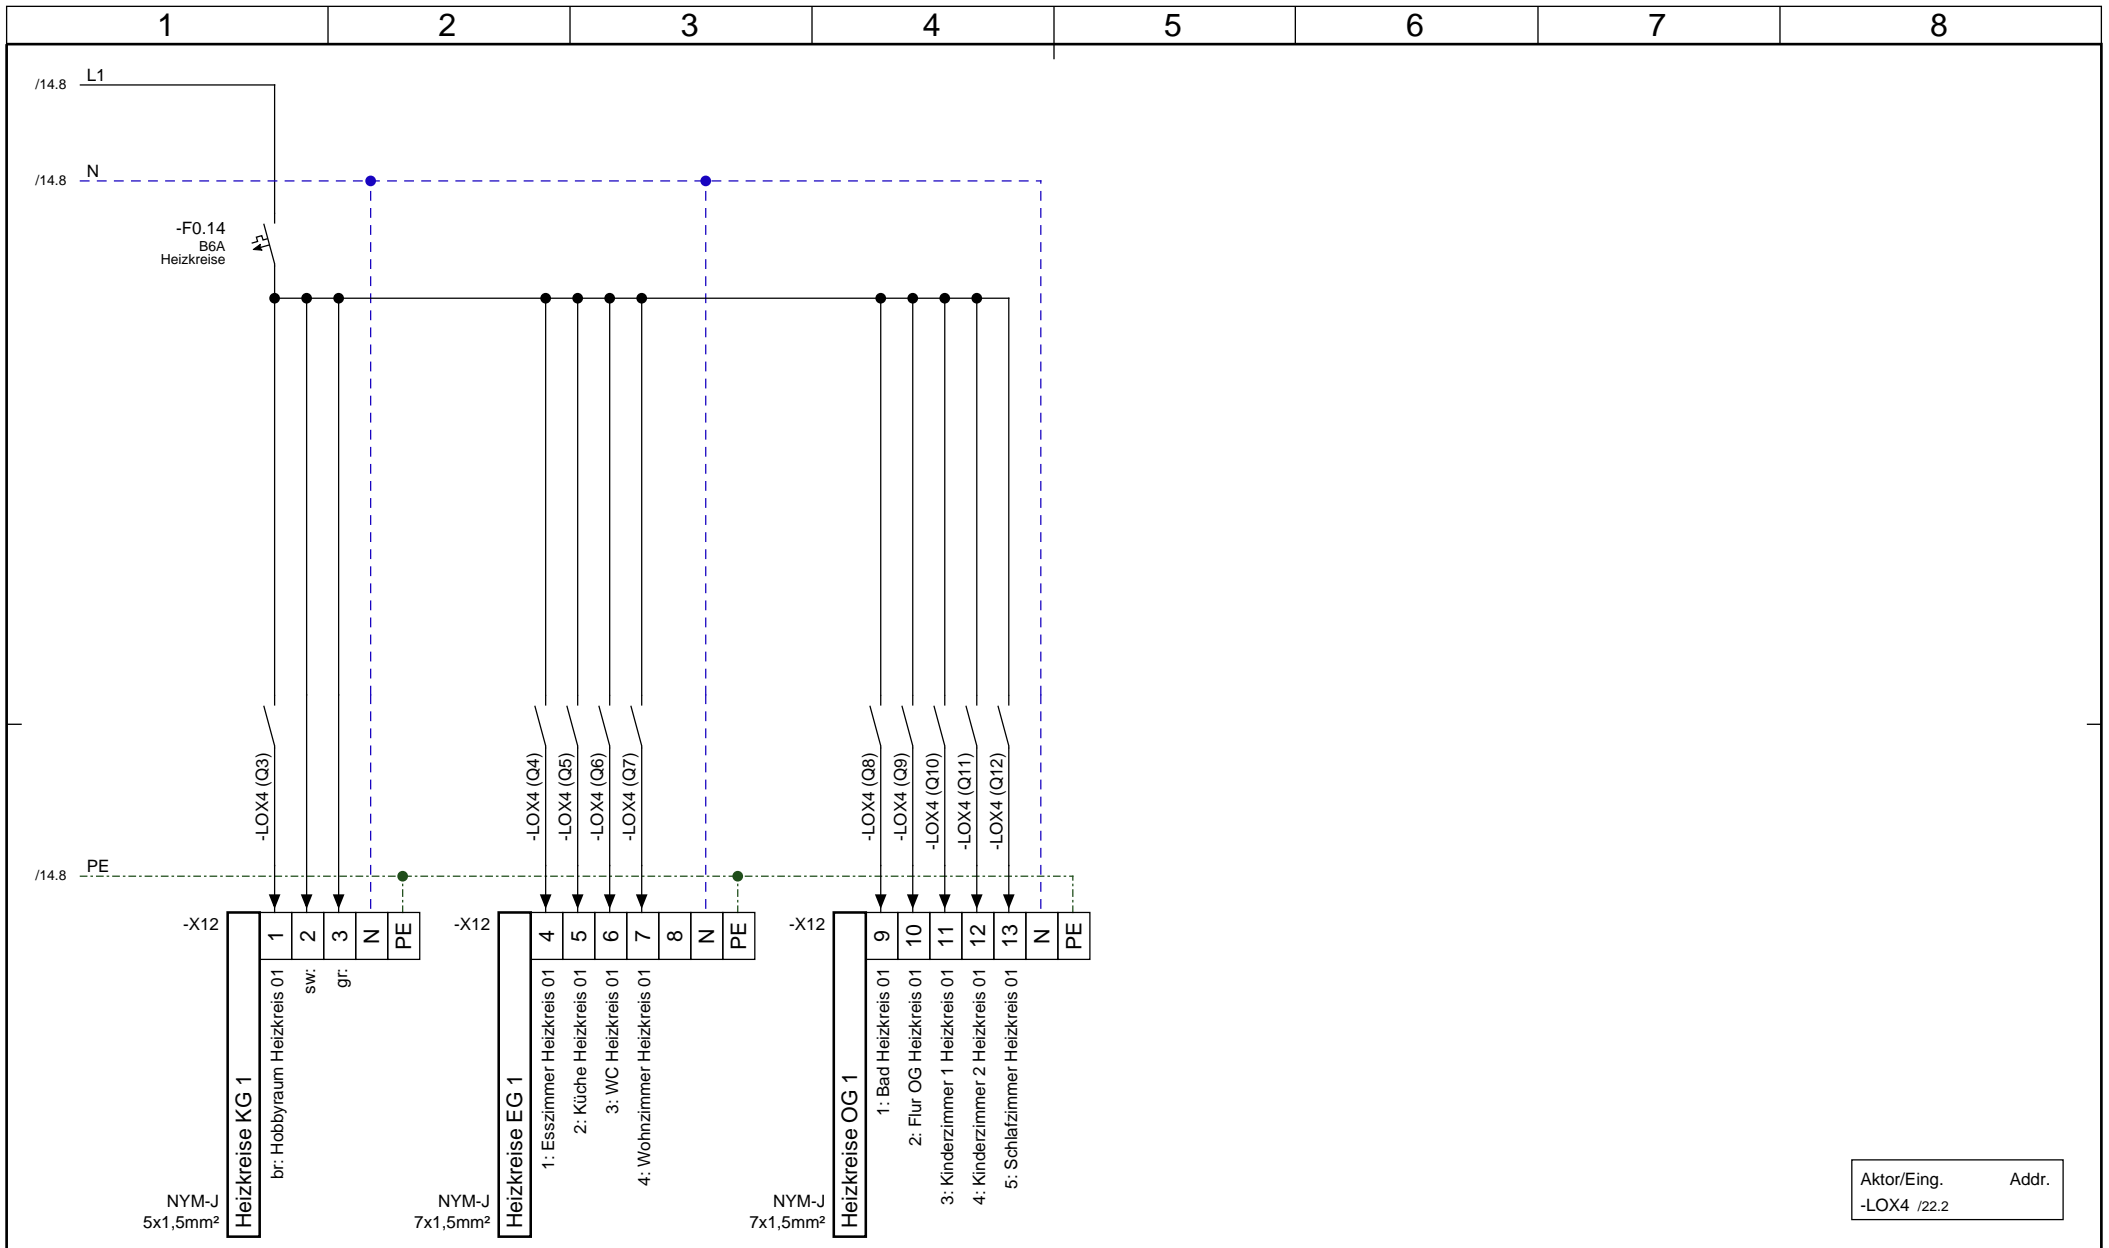

Aktor/Eing.	Addr.
-LOX4 /22.2	

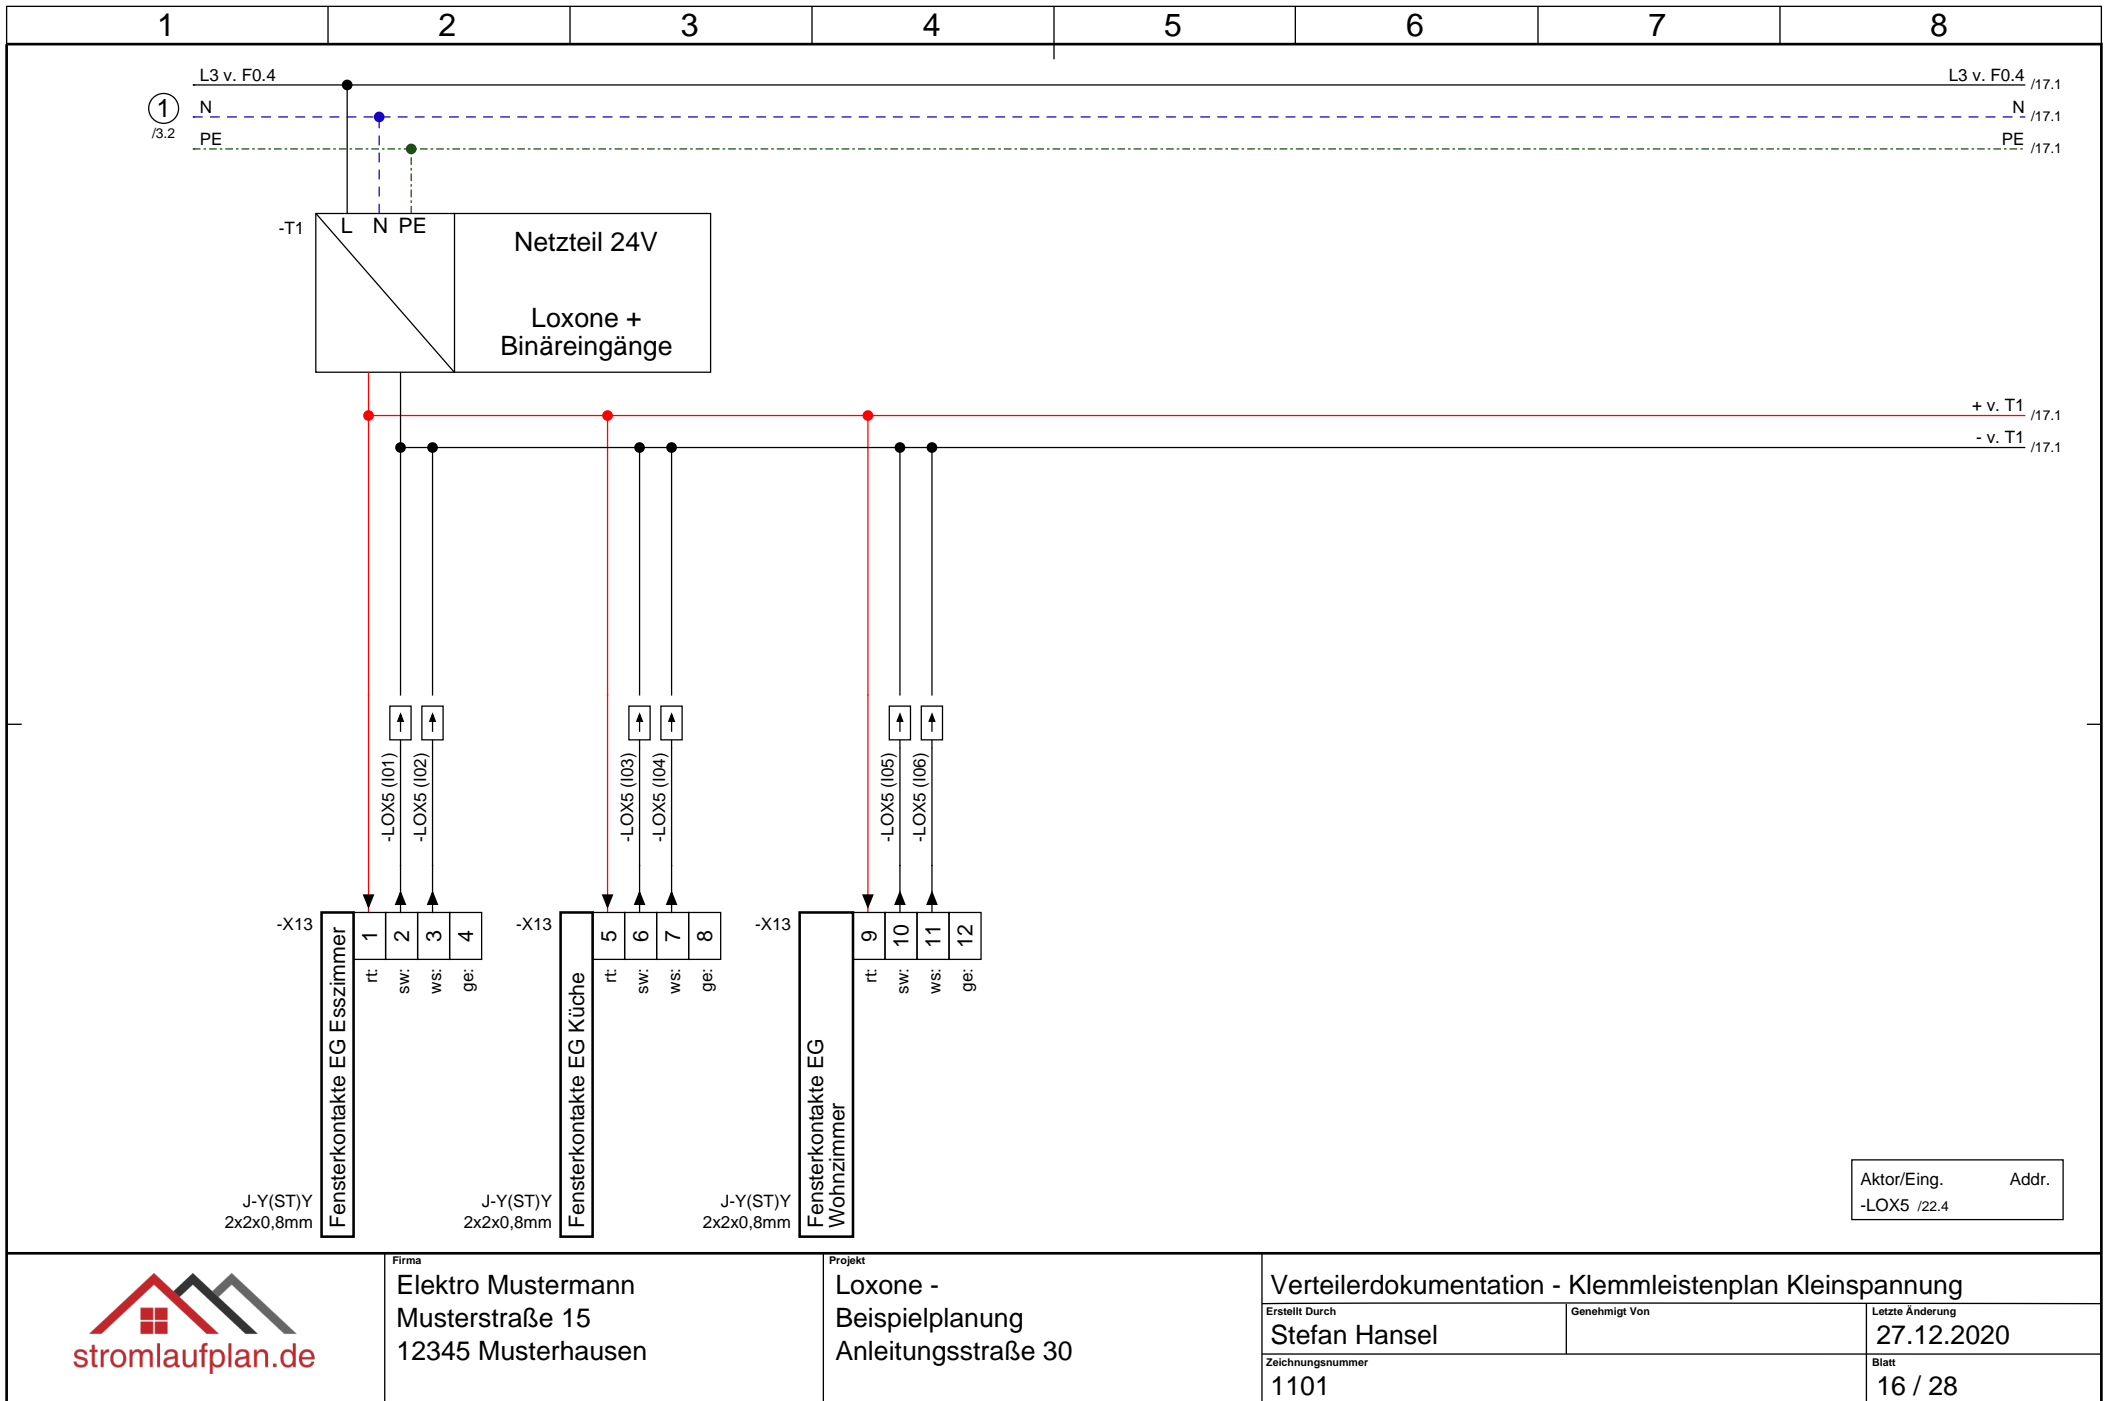

Aktor/Eing.      Addr.  
-LOX5 /22.4



Firma  
Elektro Mustermann  
Musterstraße 15  
12345 Musterhausen

Projekt  
Loxone -  
Beispielplanung  
Anleitungsstraße 30

Verteilerdokumentation - Klemmleistenplan Kleinspannung

Erstellt Durch  
Stefan Hansel

Genehmigt Von


Letzte Änderung  
27.12.2020

Zeichnungsnummer  
1101

Blatt  
16 / 28




/16.8	L3 v. F0.4	/18.1
/16.8	N	/18.1
/16.8	PE	/18.1

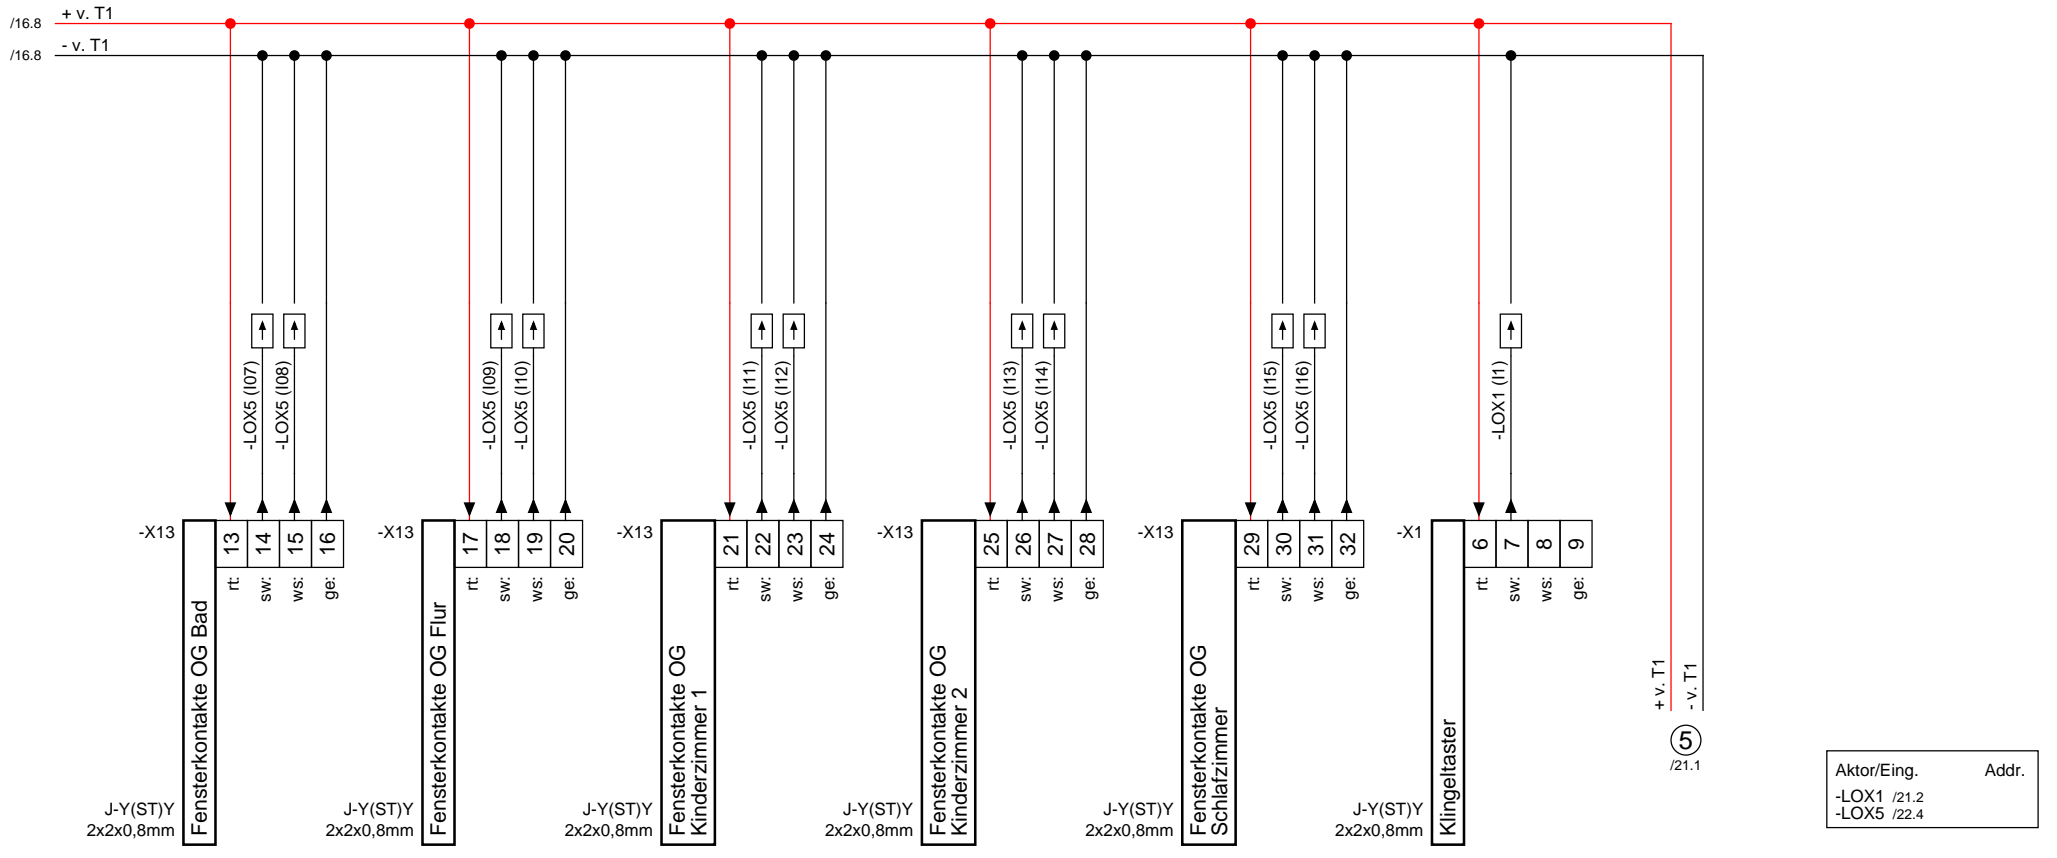

+v. T1  
-v. T1  
⑤  
/21.1

Aktor/Eing.	Addr.
-LOX1 /21.2	
-LOX5 /22.4	

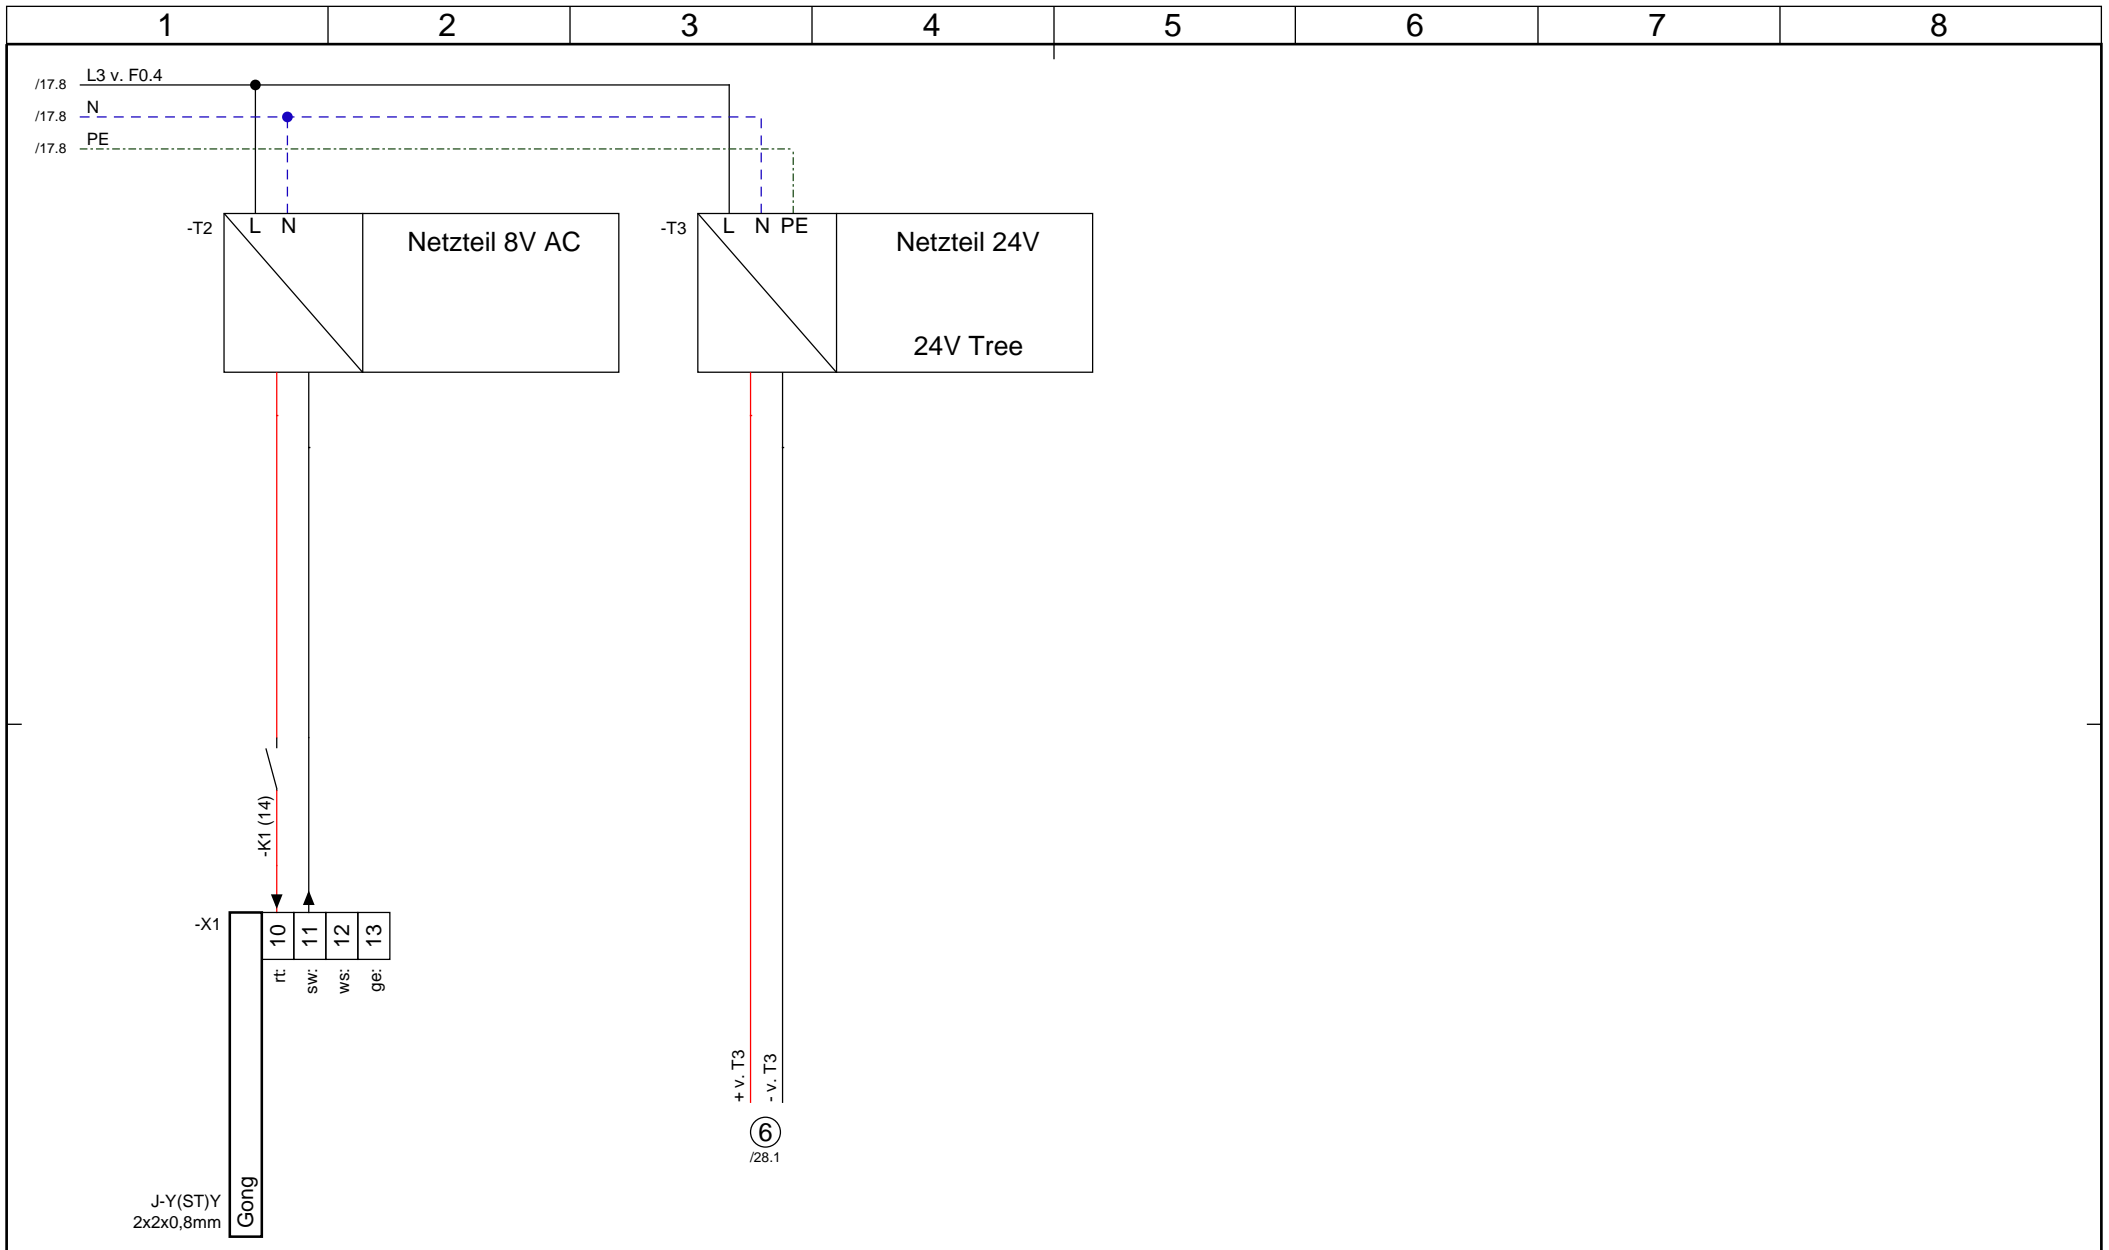

Firma  
 Elektro Mustermann  
 Musterstraße 15  
 12345 Musterhausen

Projekt  
 Loxone -  
 Beispielplanung  
 Anleitungsstraße 30

Verteilerdokumentation - Klemmleistenplan Kleinspannung


Erstellt Durch  
 Stefan Hansel

Genehmigt Von

Letzte Änderung  
 27.12.2020

Zeichnungsnummer  
 1101

Blatt  
 18 / 28

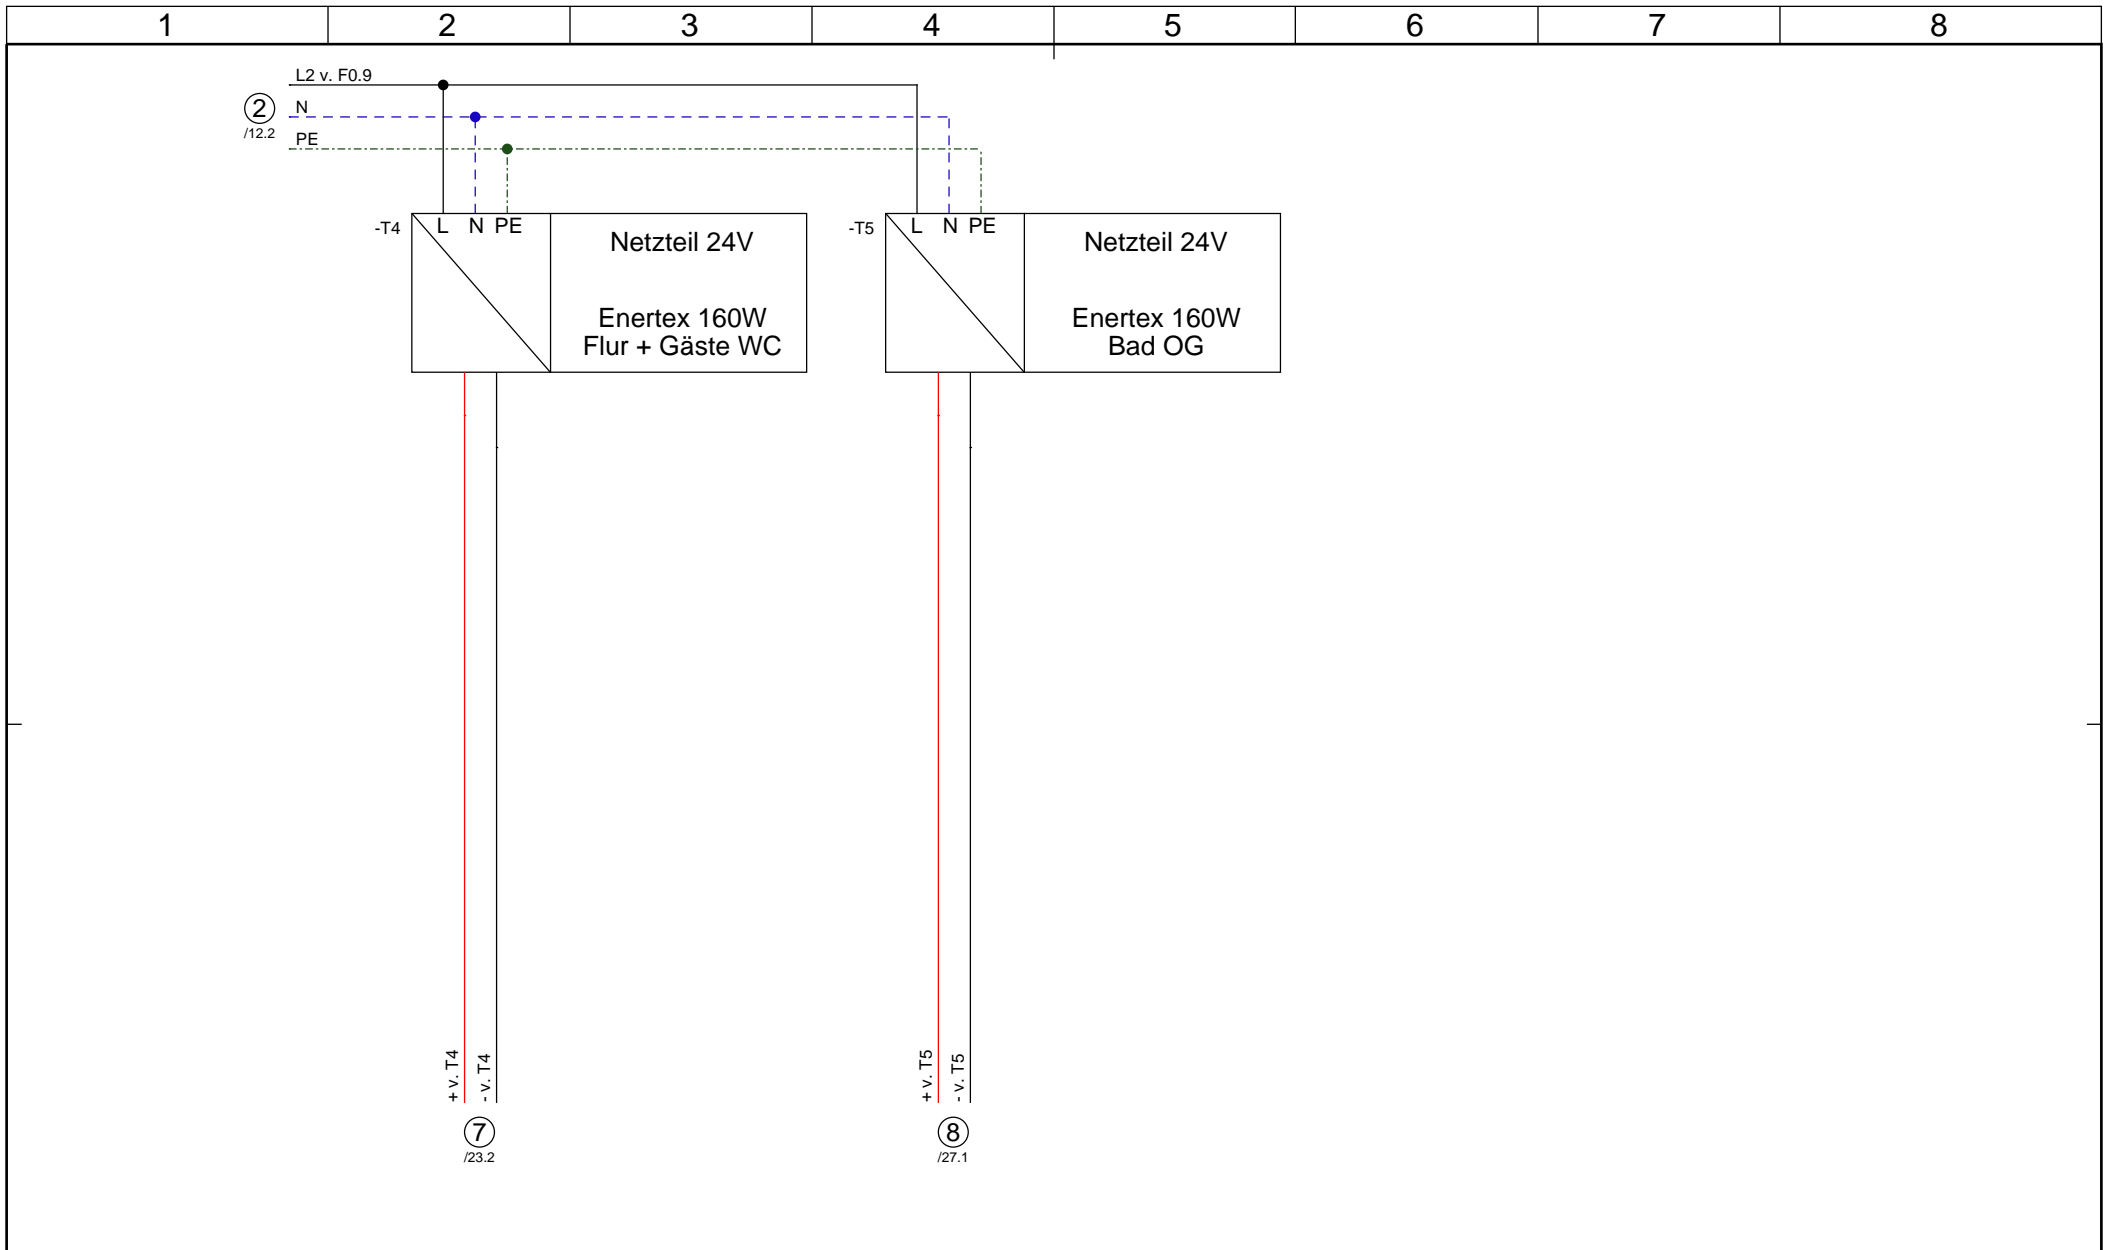

Firma  
 Elektro Mustermann  
 Musterstraße 15  
 12345 Musterhausen

Projekt  
 Loxone -  
 Beispielplanung  
 Anleitungsstraße 30

Verteilerdokumentation - Klemmleistenplan Kleinspannung


Erstellt Durch  
 Stefan Hansel

Genehmigt Von

Letzte Änderung  
 27.12.2020

Zeichnungsnummer  
 1101

Blatt  
 19 / 28

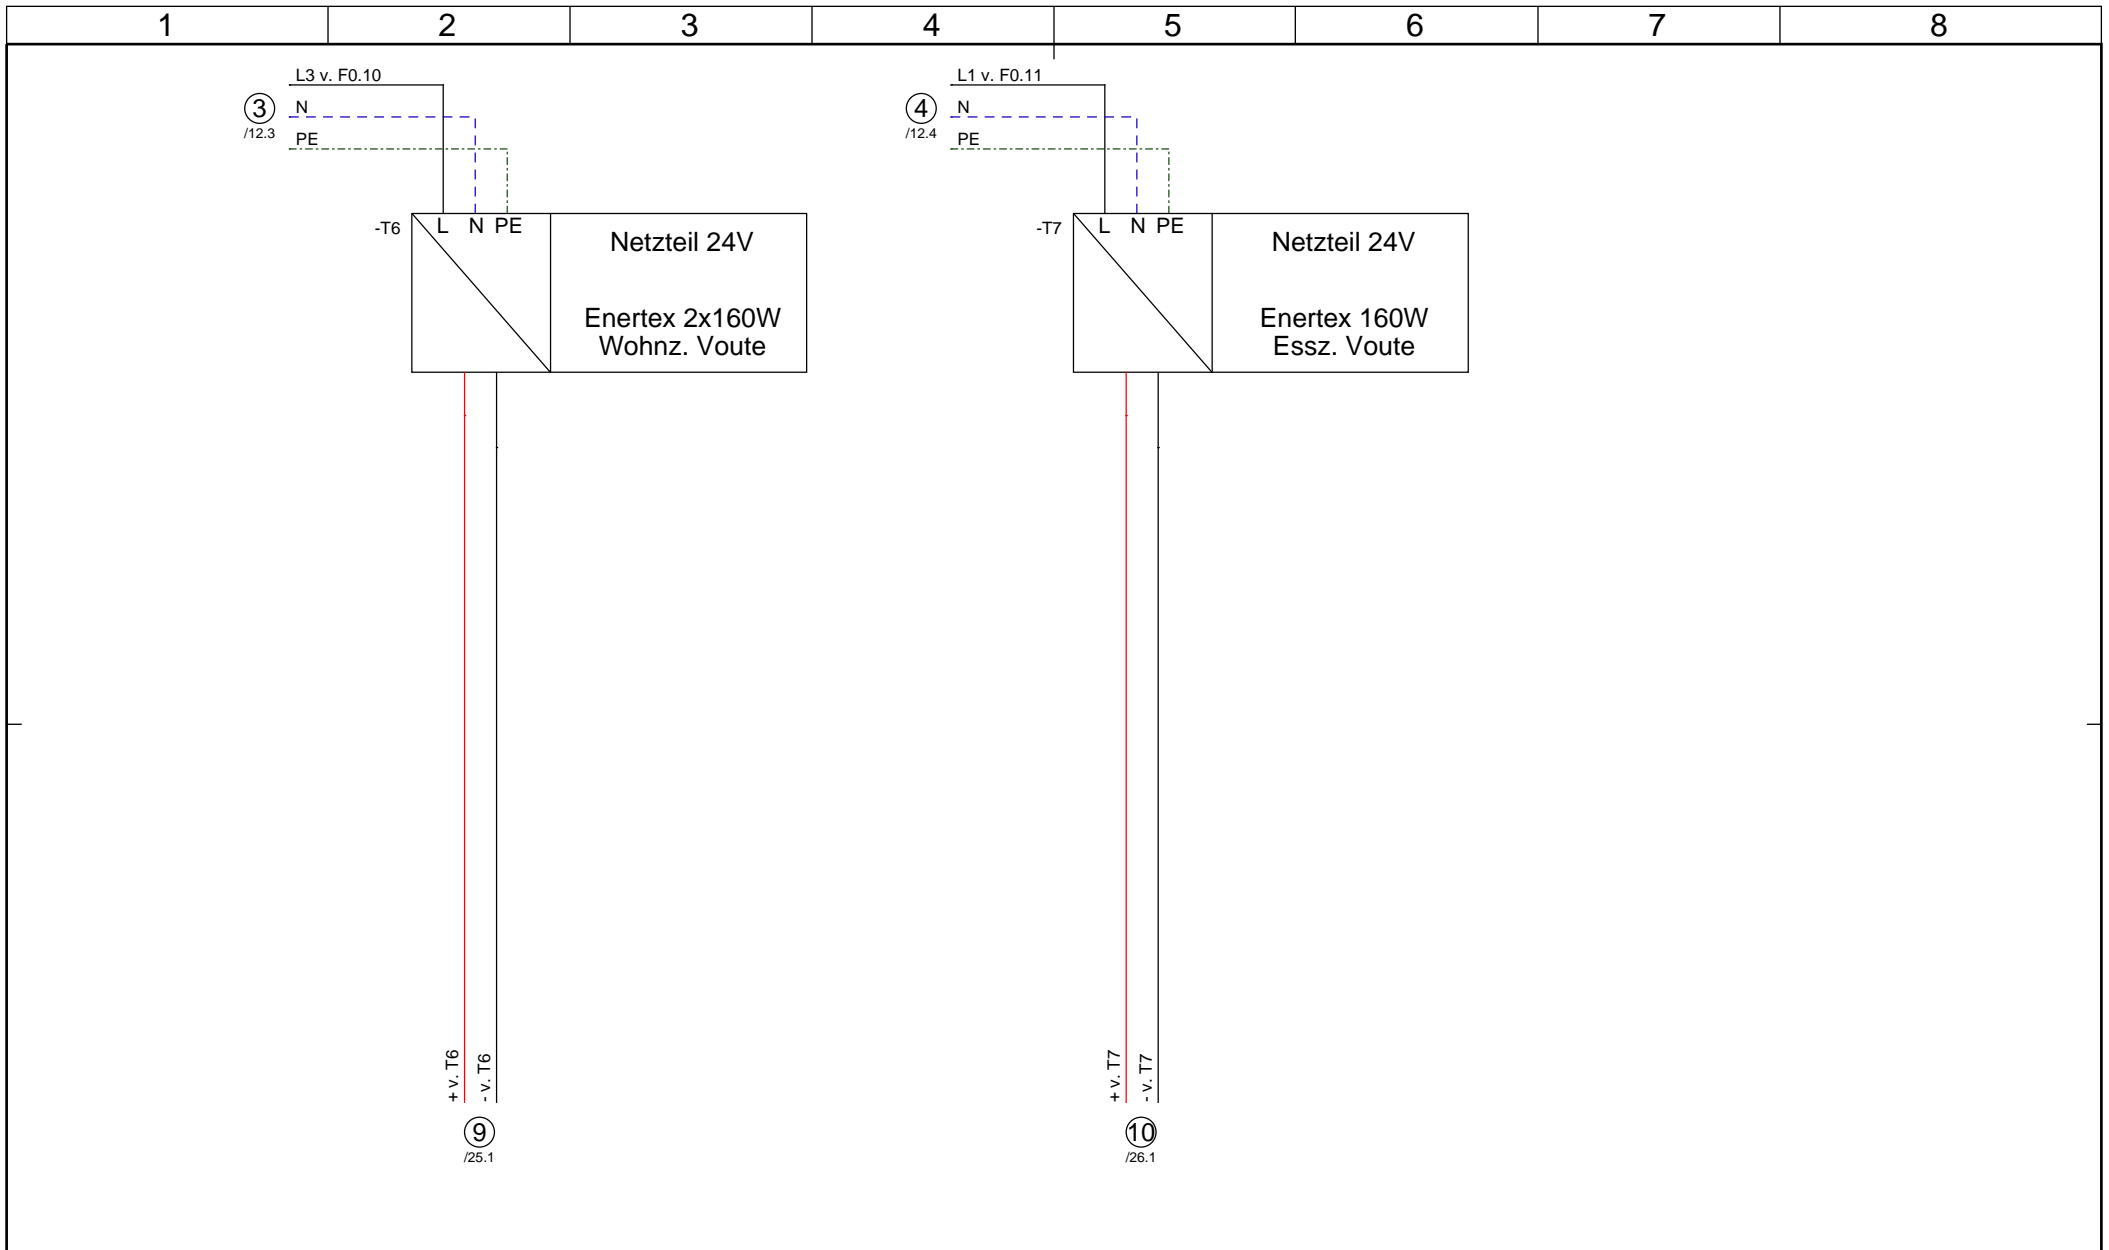


Firma  
**Elektro Mustermann**  
 Musterstraße 15  
 12345 Musterhausen

Projekt  
**Loxone -**  
 Beispielplanung  
 Anleitungsstraße 30

**Verteilerdokumentation - Klemmleistenplan Kleinspannung**

Erstellt Durch <b>Stefan Hansel</b>	Genehmigt Von	Letzte Änderung <b>27.12.2020</b>
Zeichnungsnummer <b>1101</b>	Blatt <b>20 / 28</b>	

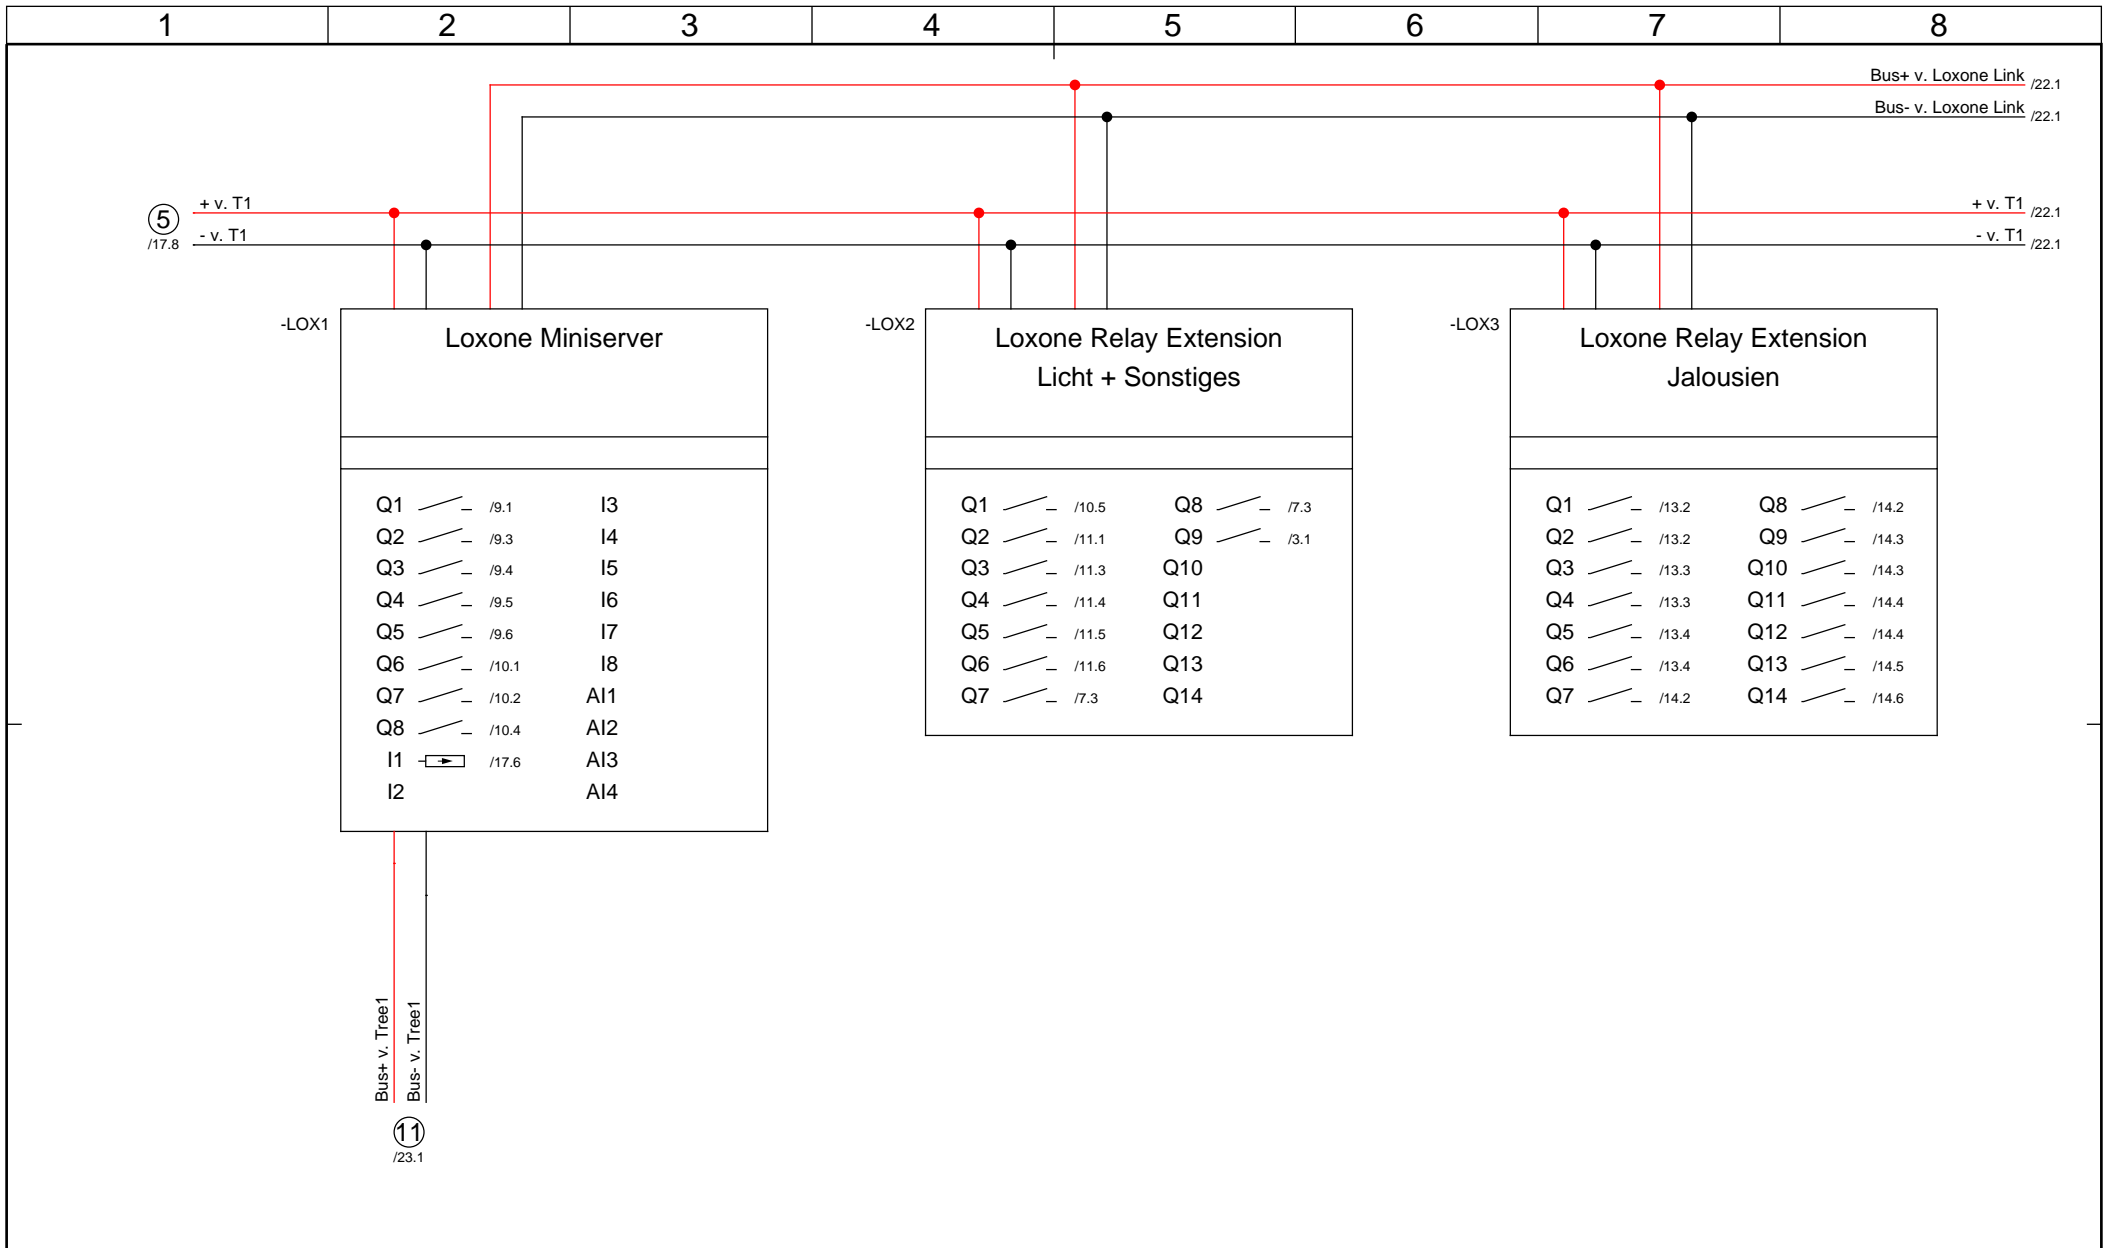


Firma  
**Elektro Mustermann**  
 Musterstraße 15  
 12345 Musterhausen

Projekt  
**Loxone -**  
 Beispielplanung  
 Anleitungsstraße 30

**Verteilerdokumentation - Weitere REG-Geräte**

Erstellt Durch <b>Stefan Hansel</b>	Genehmigt Von	Letzte Änderung <b>27.12.2020</b>
Zeichnungsnummer <b>1101</b>	Blatt <b>21 / 28</b>	

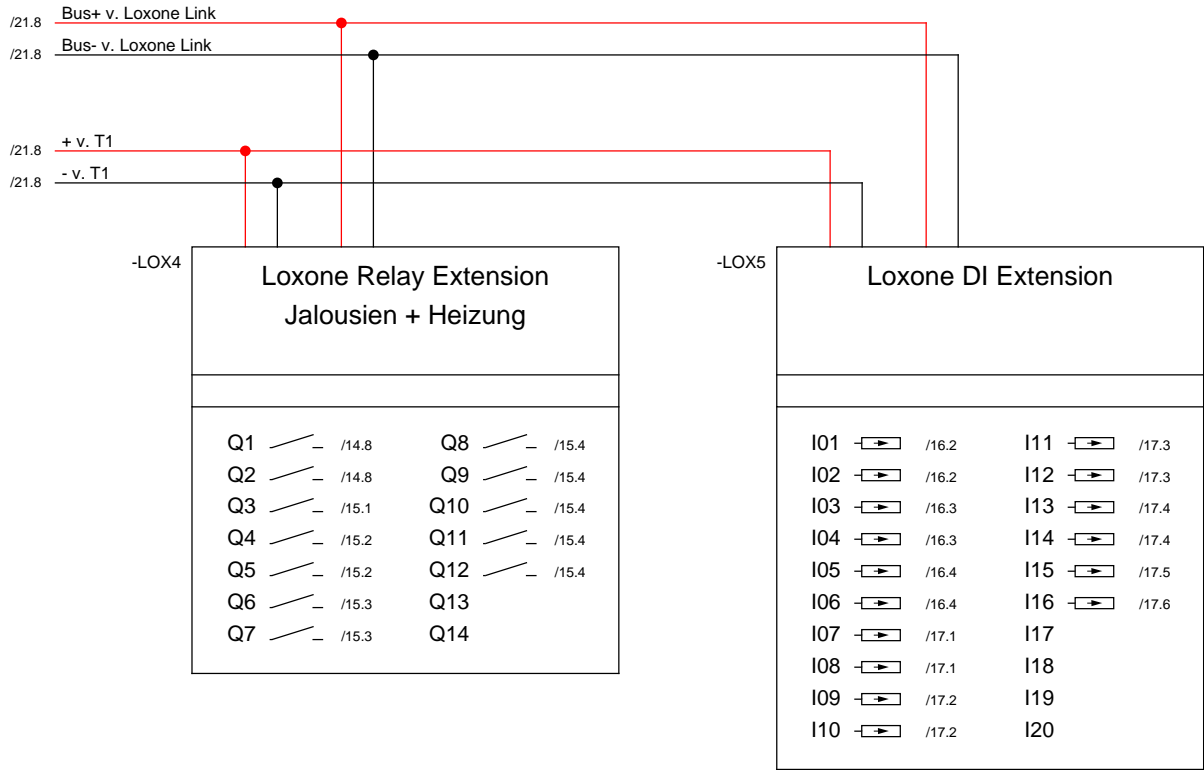

Firma  
**Elektro Mustermann**  
 Musterstraße 15  
 12345 Musterhausen

Projekt  
**Loxone -**  
 Beispielplanung  
 Anleitungsstraße 30

Verteilerdokumentation - Weitere REG-Geräte


Erstellt Durch  
**Stefan Hansel**

Genehmigt Von

Letzte Änderung  
**27.12.2020**

Zeichnungsnummer  
**1101**



Blatt  
**22 / 28**

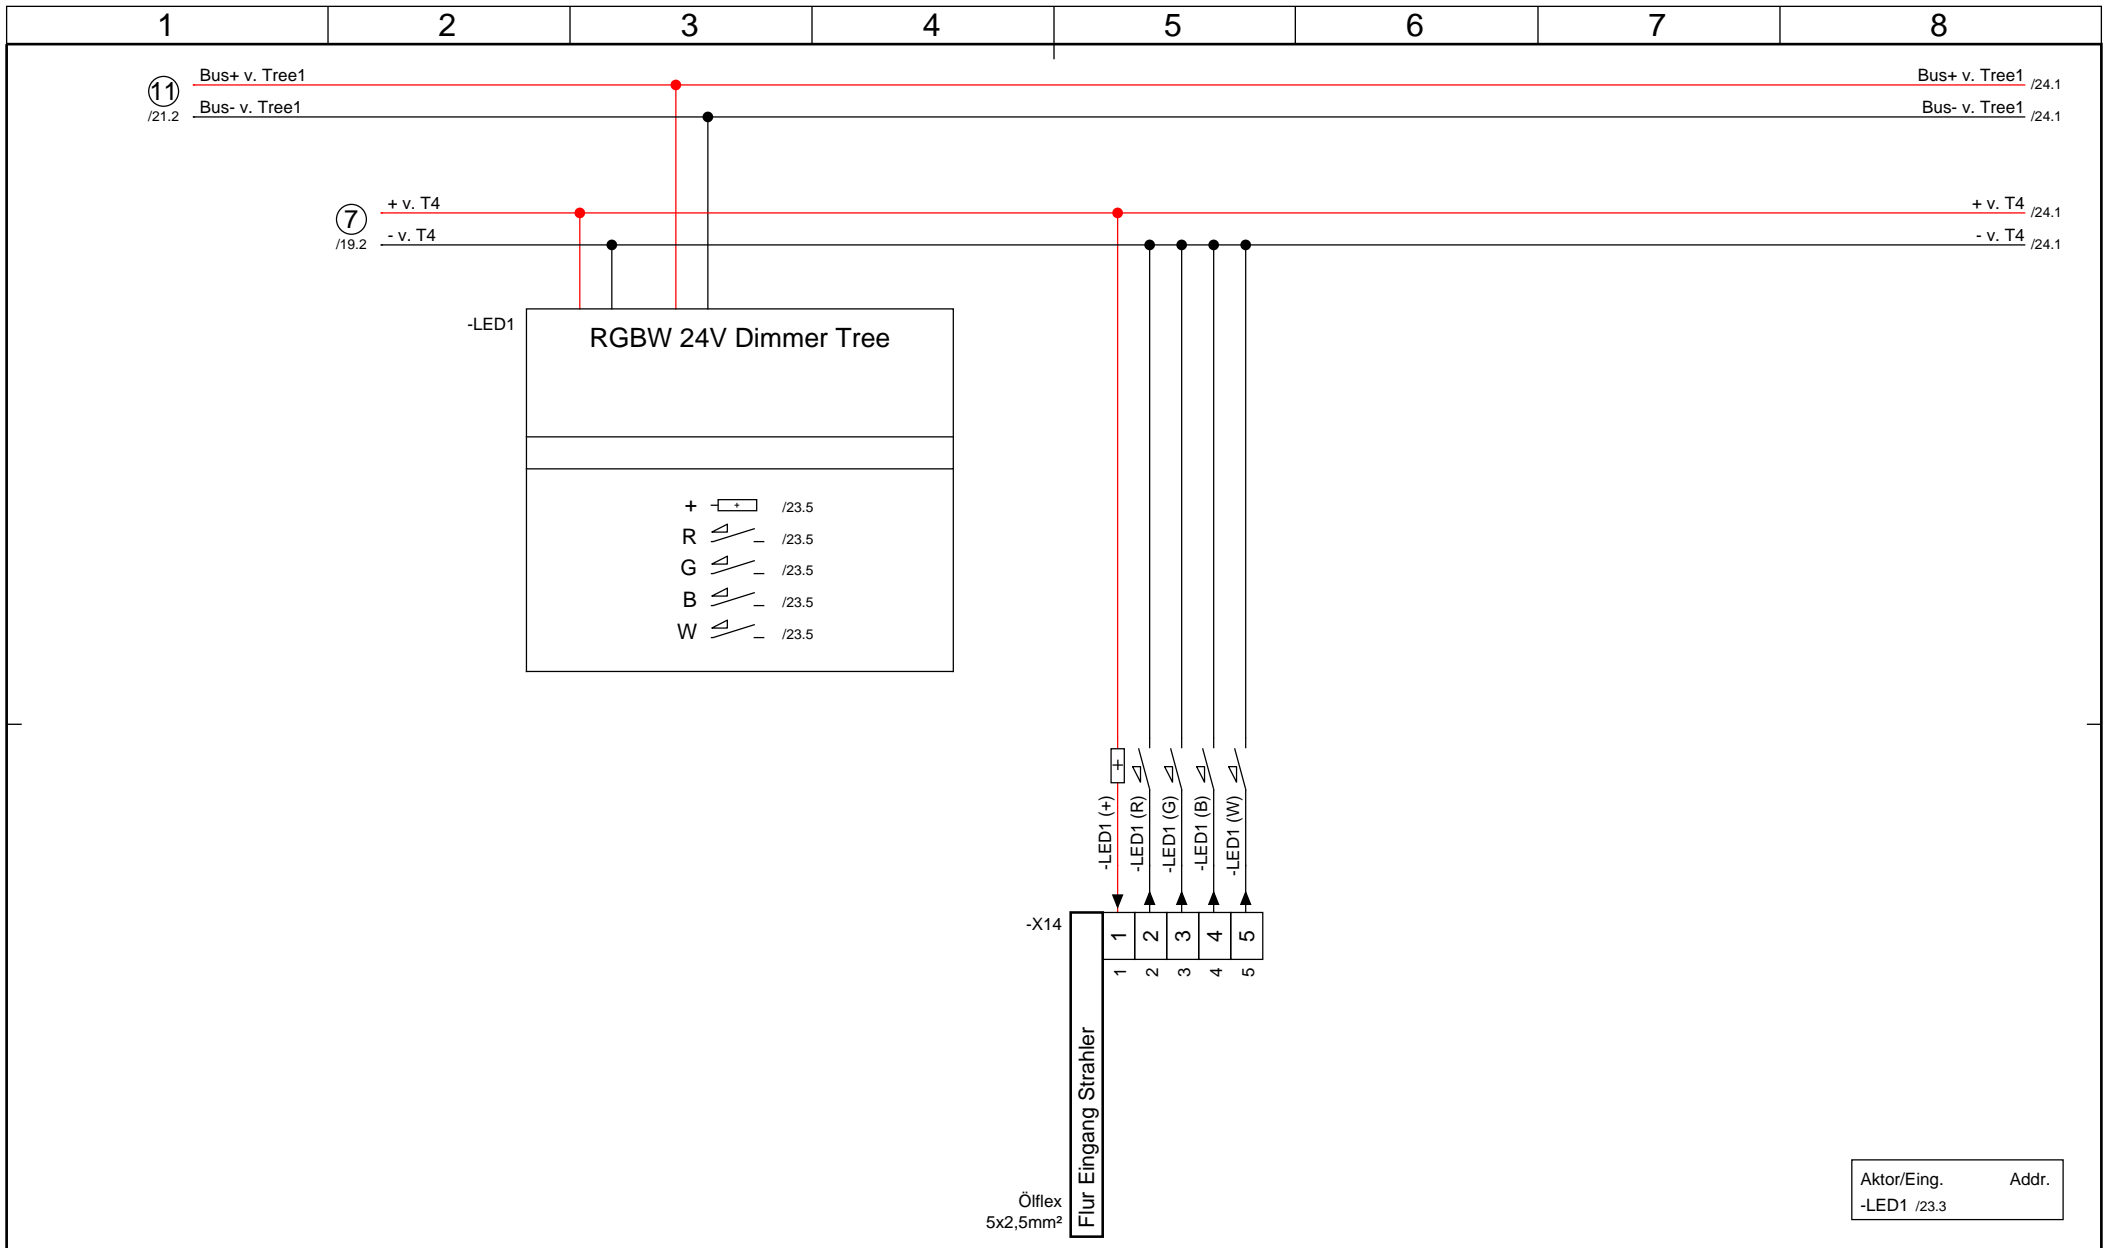

/23.8 Bus+ v. Tree1							Bus+ v. Tree1 /25.1
/23.8 Bus- v. Tree1							Bus- v. Tree1 /25.1

/23.8 + v. T4							
/23.8 - v. T4							

-LED2

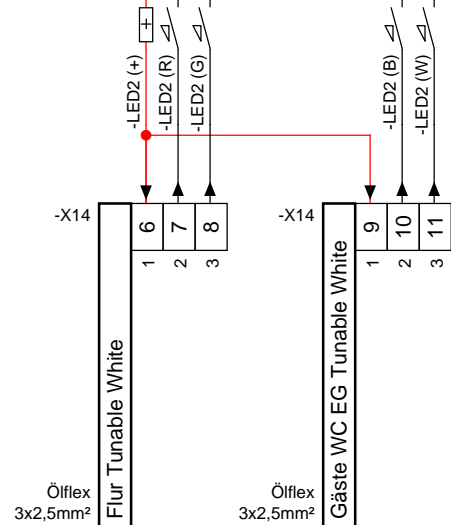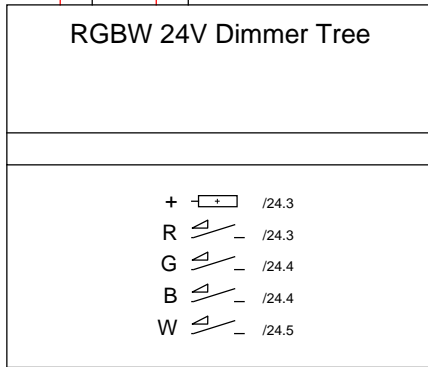

Ölflex  
3x2,5mm<sup>2</sup>

Ölflex  
3x2,5mm<sup>2</sup>

Aktor/Eing.	Addr.
-LED2 /24.2	



Firma  
**Elektro Mustermann**  
 Musterstraße 15  
 12345 Musterhausen

Projekt  
**Loxone -**  
 Beispielplanung  
 Anleitungsstraße 30

**Verteilerdokumentation - Weitere REG-Geräte**

Erstellt Durch <b>Stefan Hansel</b>	Genehmigt Von	Letzte Änderung <b>27.12.2020</b>
Zeichnungsnummer <b>1101</b>	Blatt <b>24 / 28</b>	



/24.8	Bus+ v. Tree1						Bus+ v. Tree1 /26.1
/24.8	Bus- v. Tree1						Bus- v. Tree1 /26.1

⑨  
/20.2


+ v. T6

- v. T6

-LED3


RGBW 24V Dimmer Tree

- + /25.4
- R /25.4
- G /25.4
- B /25.5
- W /25.5

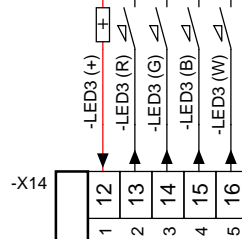

Öfflex  
5x2,5mm<sup>2</sup>

Aktor/Eing.	Addr.
-LED3 /25.3	

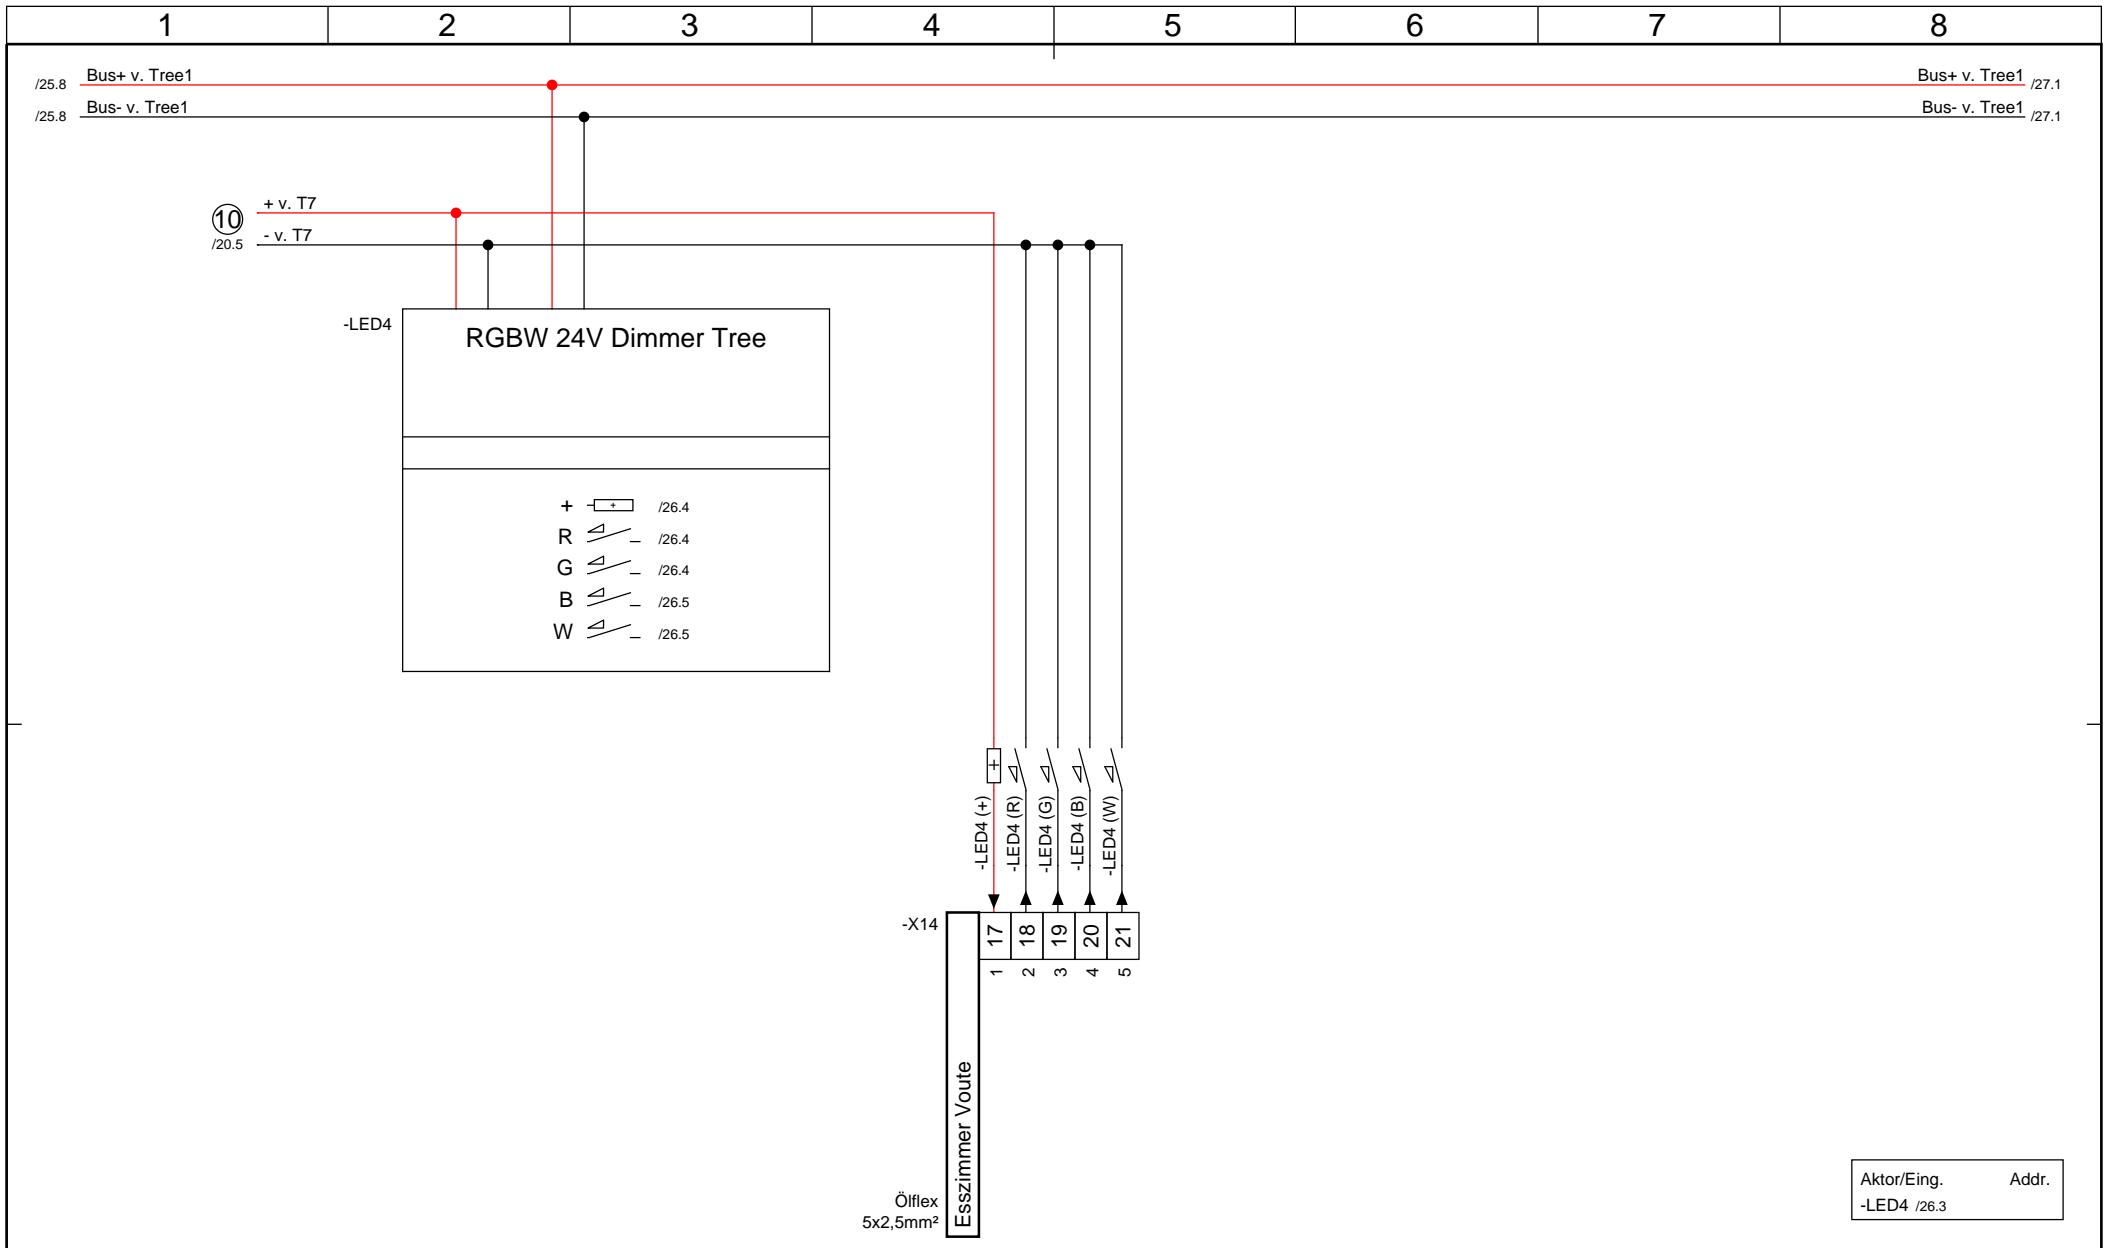

Firma  
 Elektro Mustermann  
 Musterstraße 15  
 12345 Musterhausen

Projekt  
 Loxone -  
 Beispielplanung  
 Anleitungsstraße 30

Verteilerdokumentation - Weitere REG-Geräte


Erstellt Durch  
 Stefan Hansel

Genehmigt Von


Letzte Änderung  
 27.12.2020


Zeichnungsnummer  
 1101

Blatt  
 26 / 28

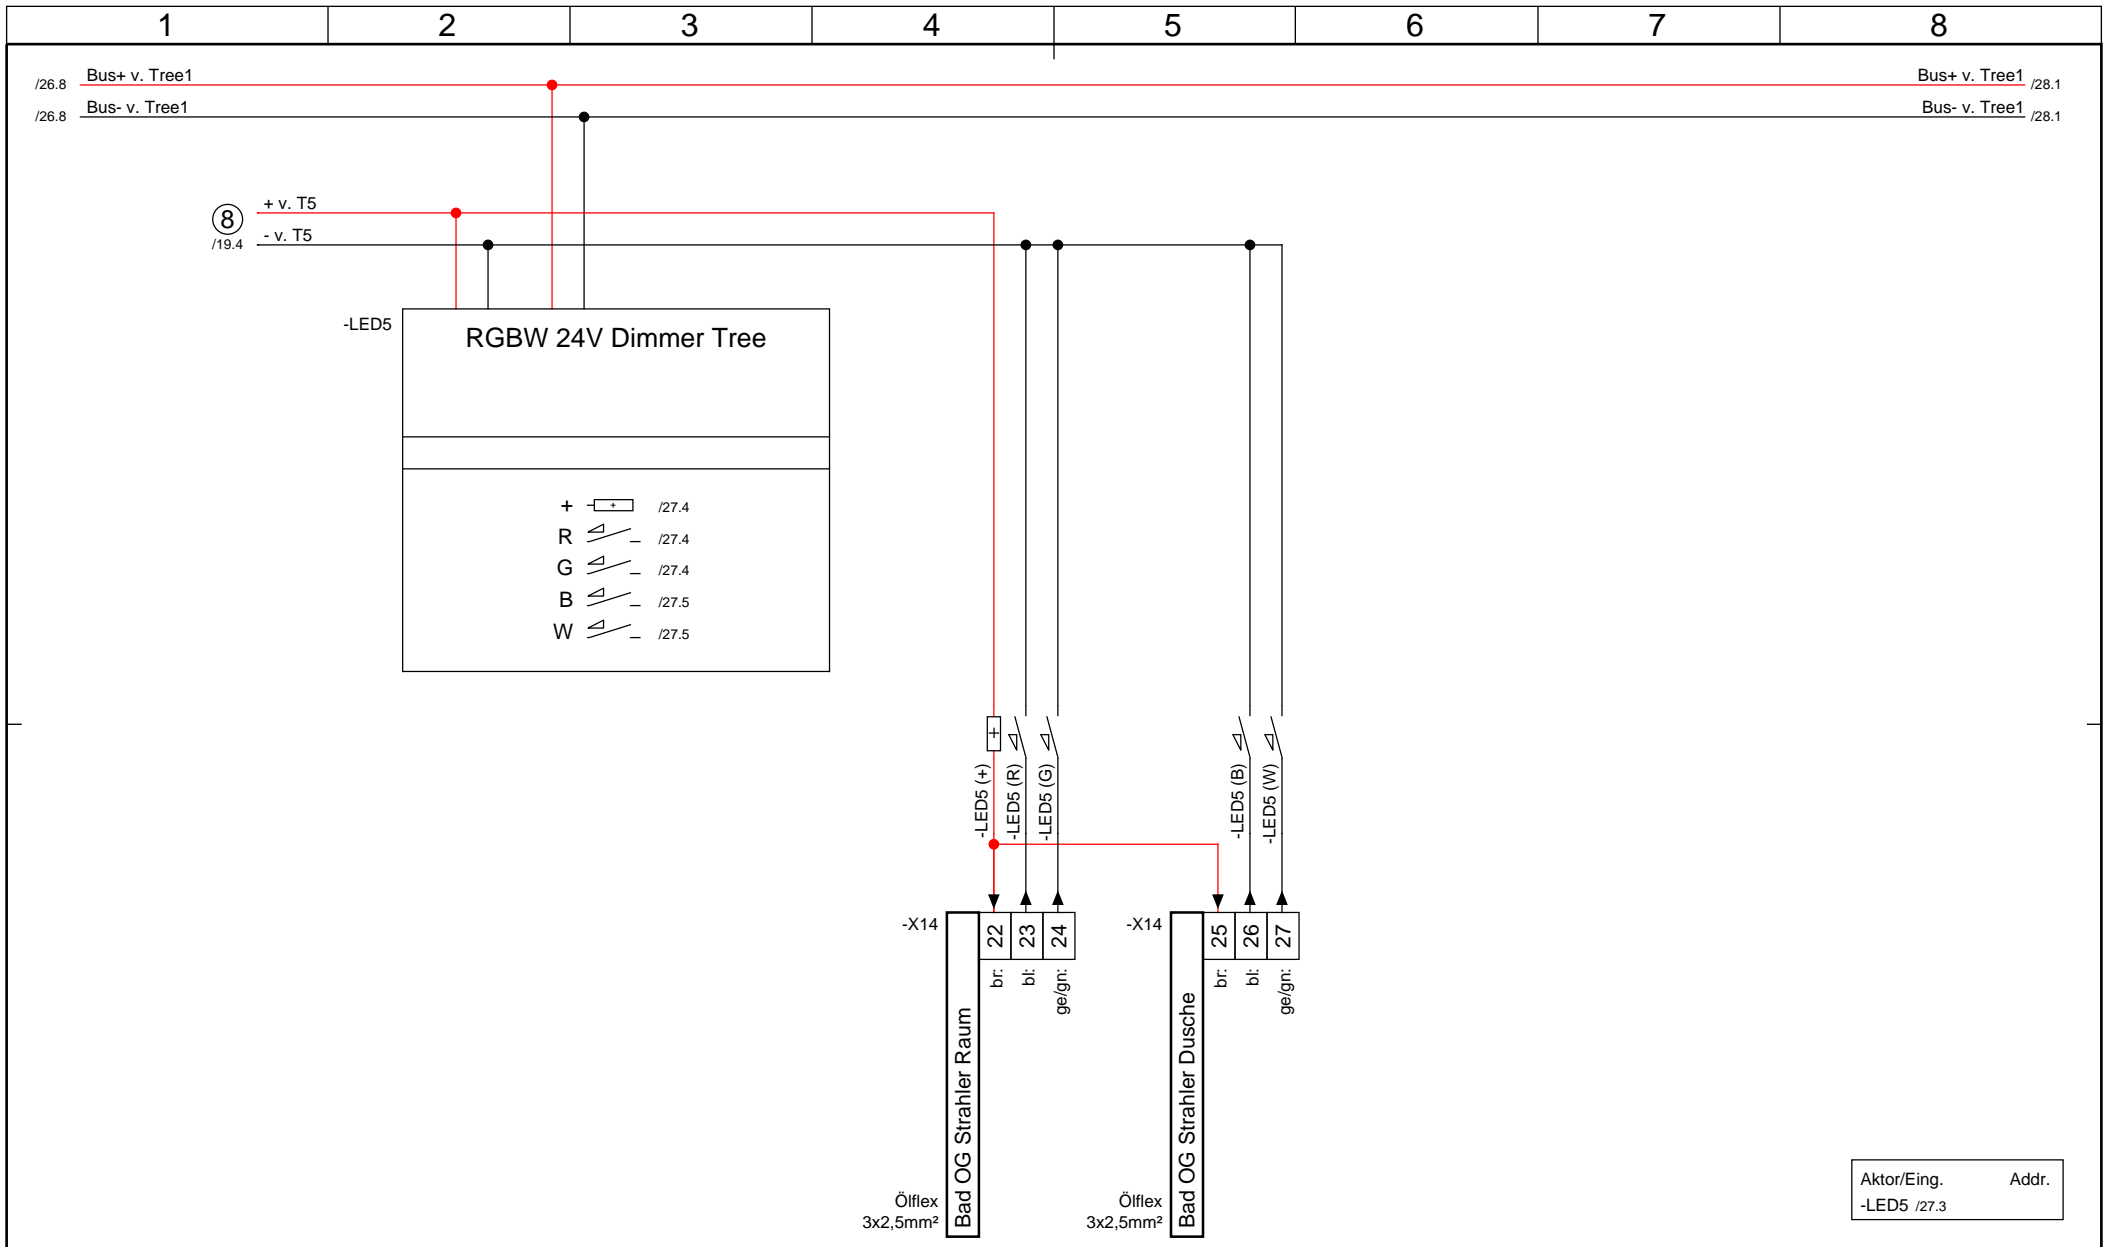

Aktor/Eing. Addr.  
-LED5 /27.3

	<b>Firma</b> Elektro Mustermann Musterstraße 15 12345 Musterhausen	<b>Projekt</b> Loxone - Beispielplanung Anleitungsstraße 30	<b>Verteilerdokumentation - Weitere REG-Geräte</b>	
			Erstellt Durch <b>Stefan Hansel</b>	Genehmigt Von
			Zeichnungsnummer <b>1101</b>	Letzte Änderung <b>27.12.2020</b>
			Blatt <b>27 / 28</b>	

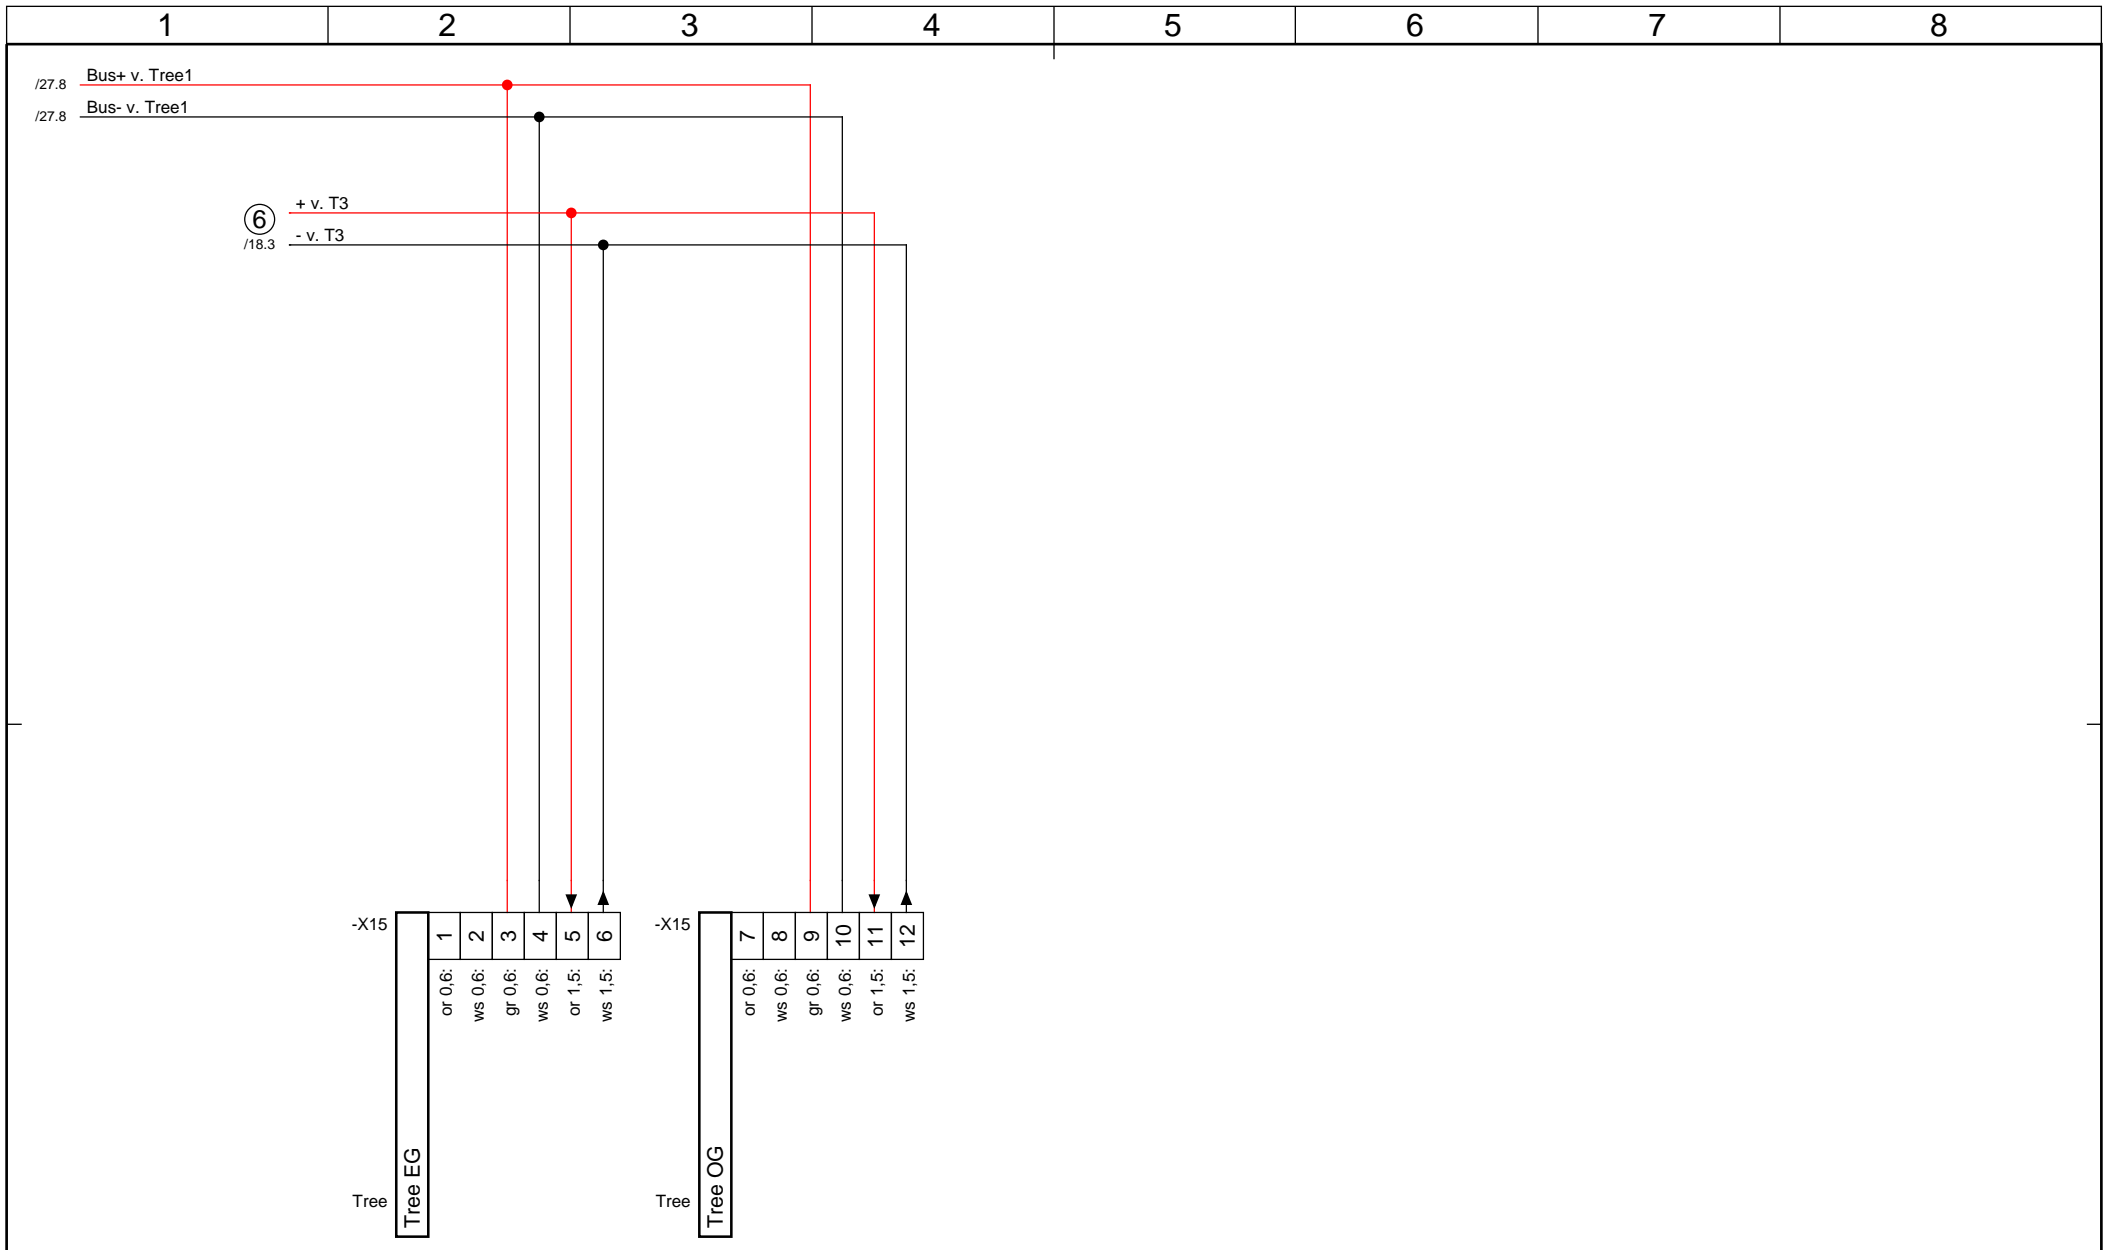

Firma  
**Elektro Mustermann**  
 Musterstraße 15  
 12345 Musterhausen

Projekt  
**Loxone -**  
 Beispielplanung  
 Anleitungsstraße 30

Verteilerdokumentation - Weitere REG-Geräte

Erstellt Durch  
**Stefan Hansel**

Genehmigt Von

Letzte Änderung  
**27.12.2020**

Zeichnungsnummer  
**1101**

Blatt  
**28 / 28**