

Verteilerdokumentation




Projektbezeichnung EFH JM


Projektadresse Realprojektstraße 30


Zeichnungsnummer 1106


Letzte Änderung 08.04.2021


Firma Elektro Mustermann
Musterstraße 15
12345 Musterhausen

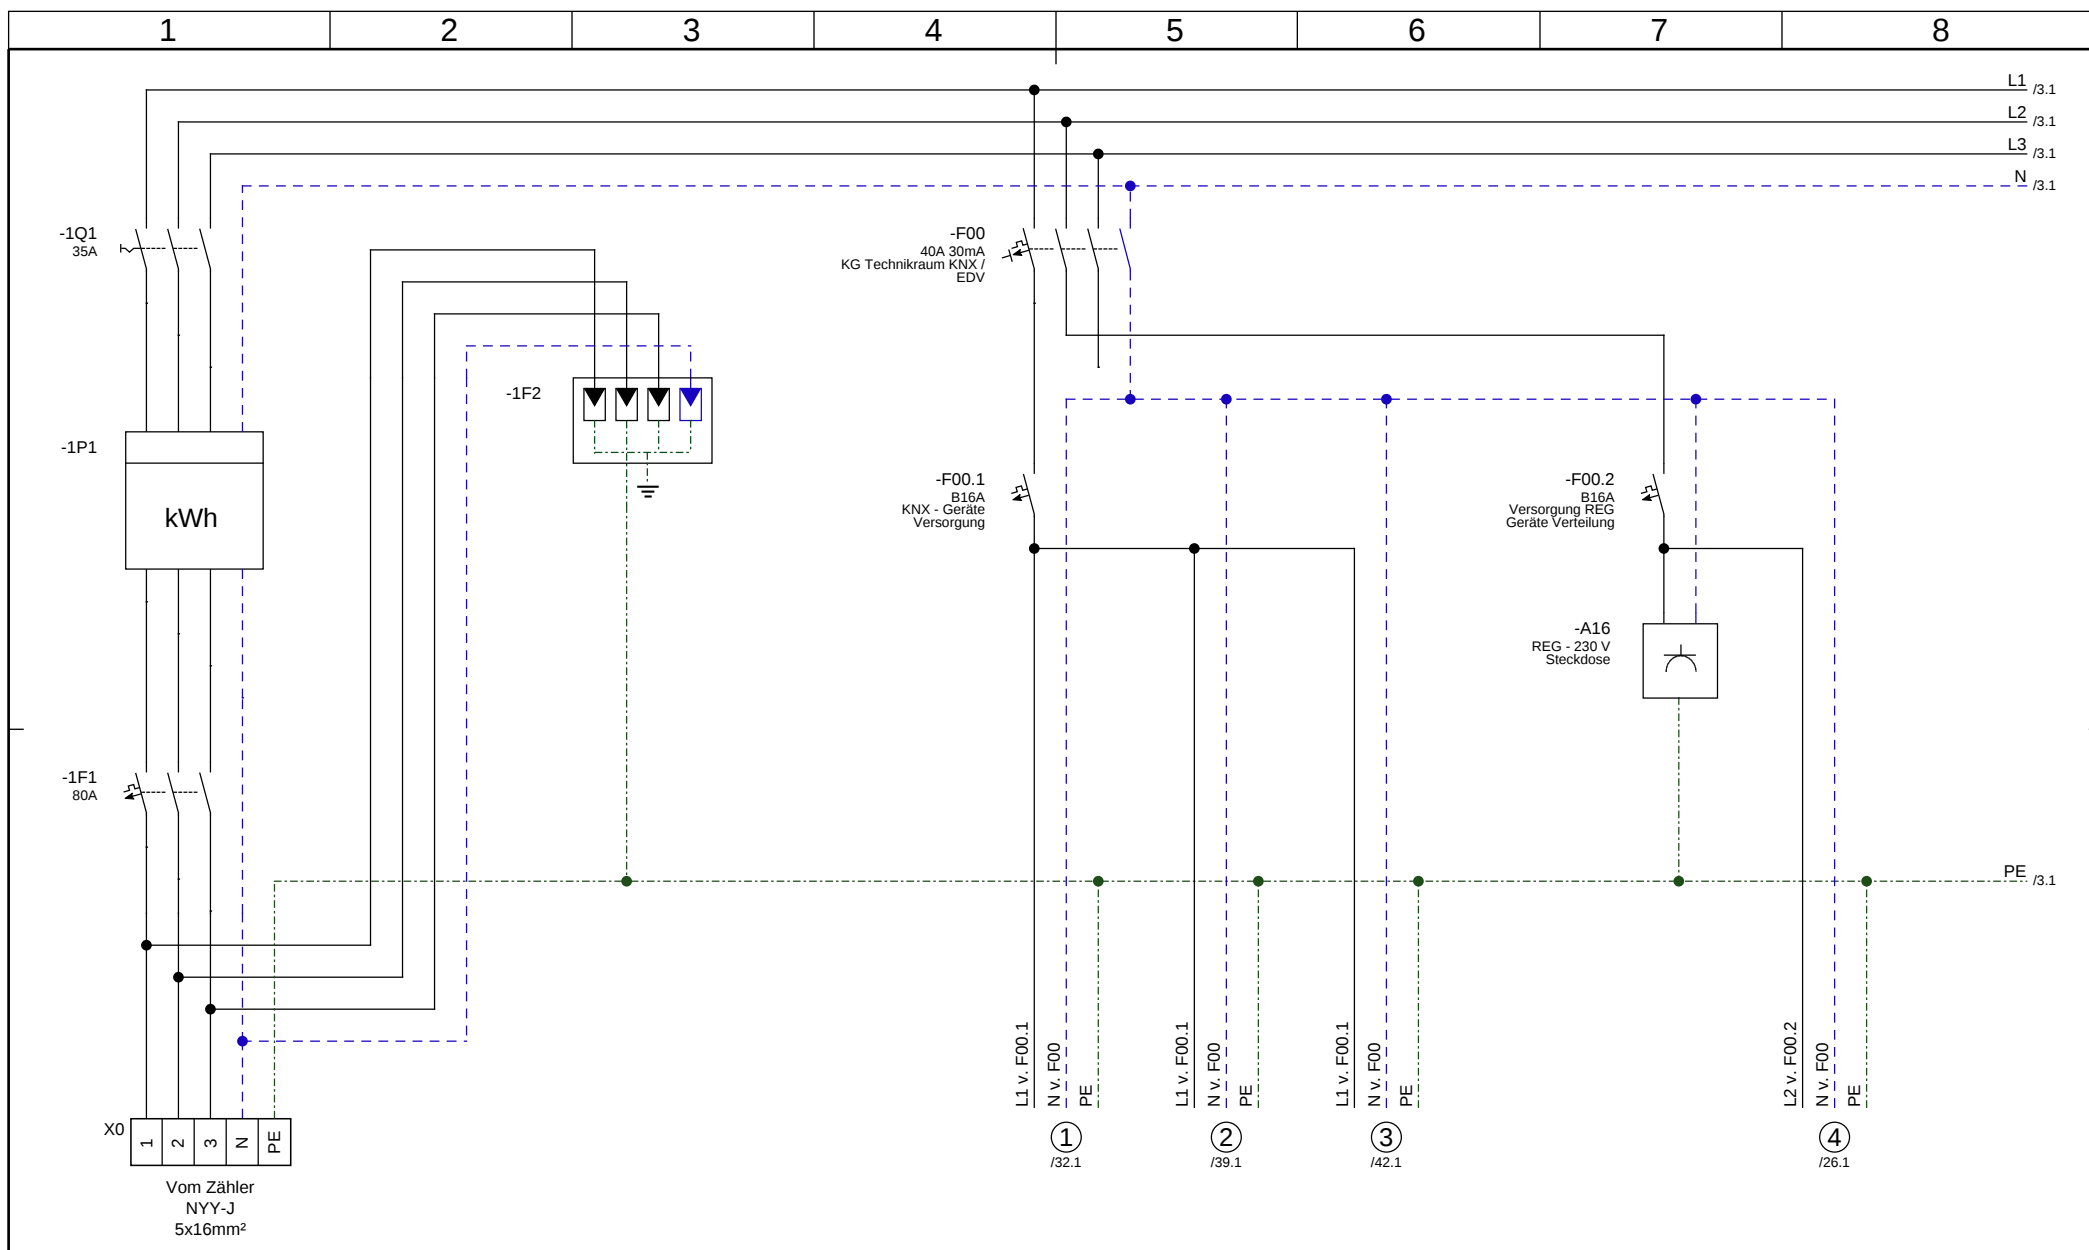


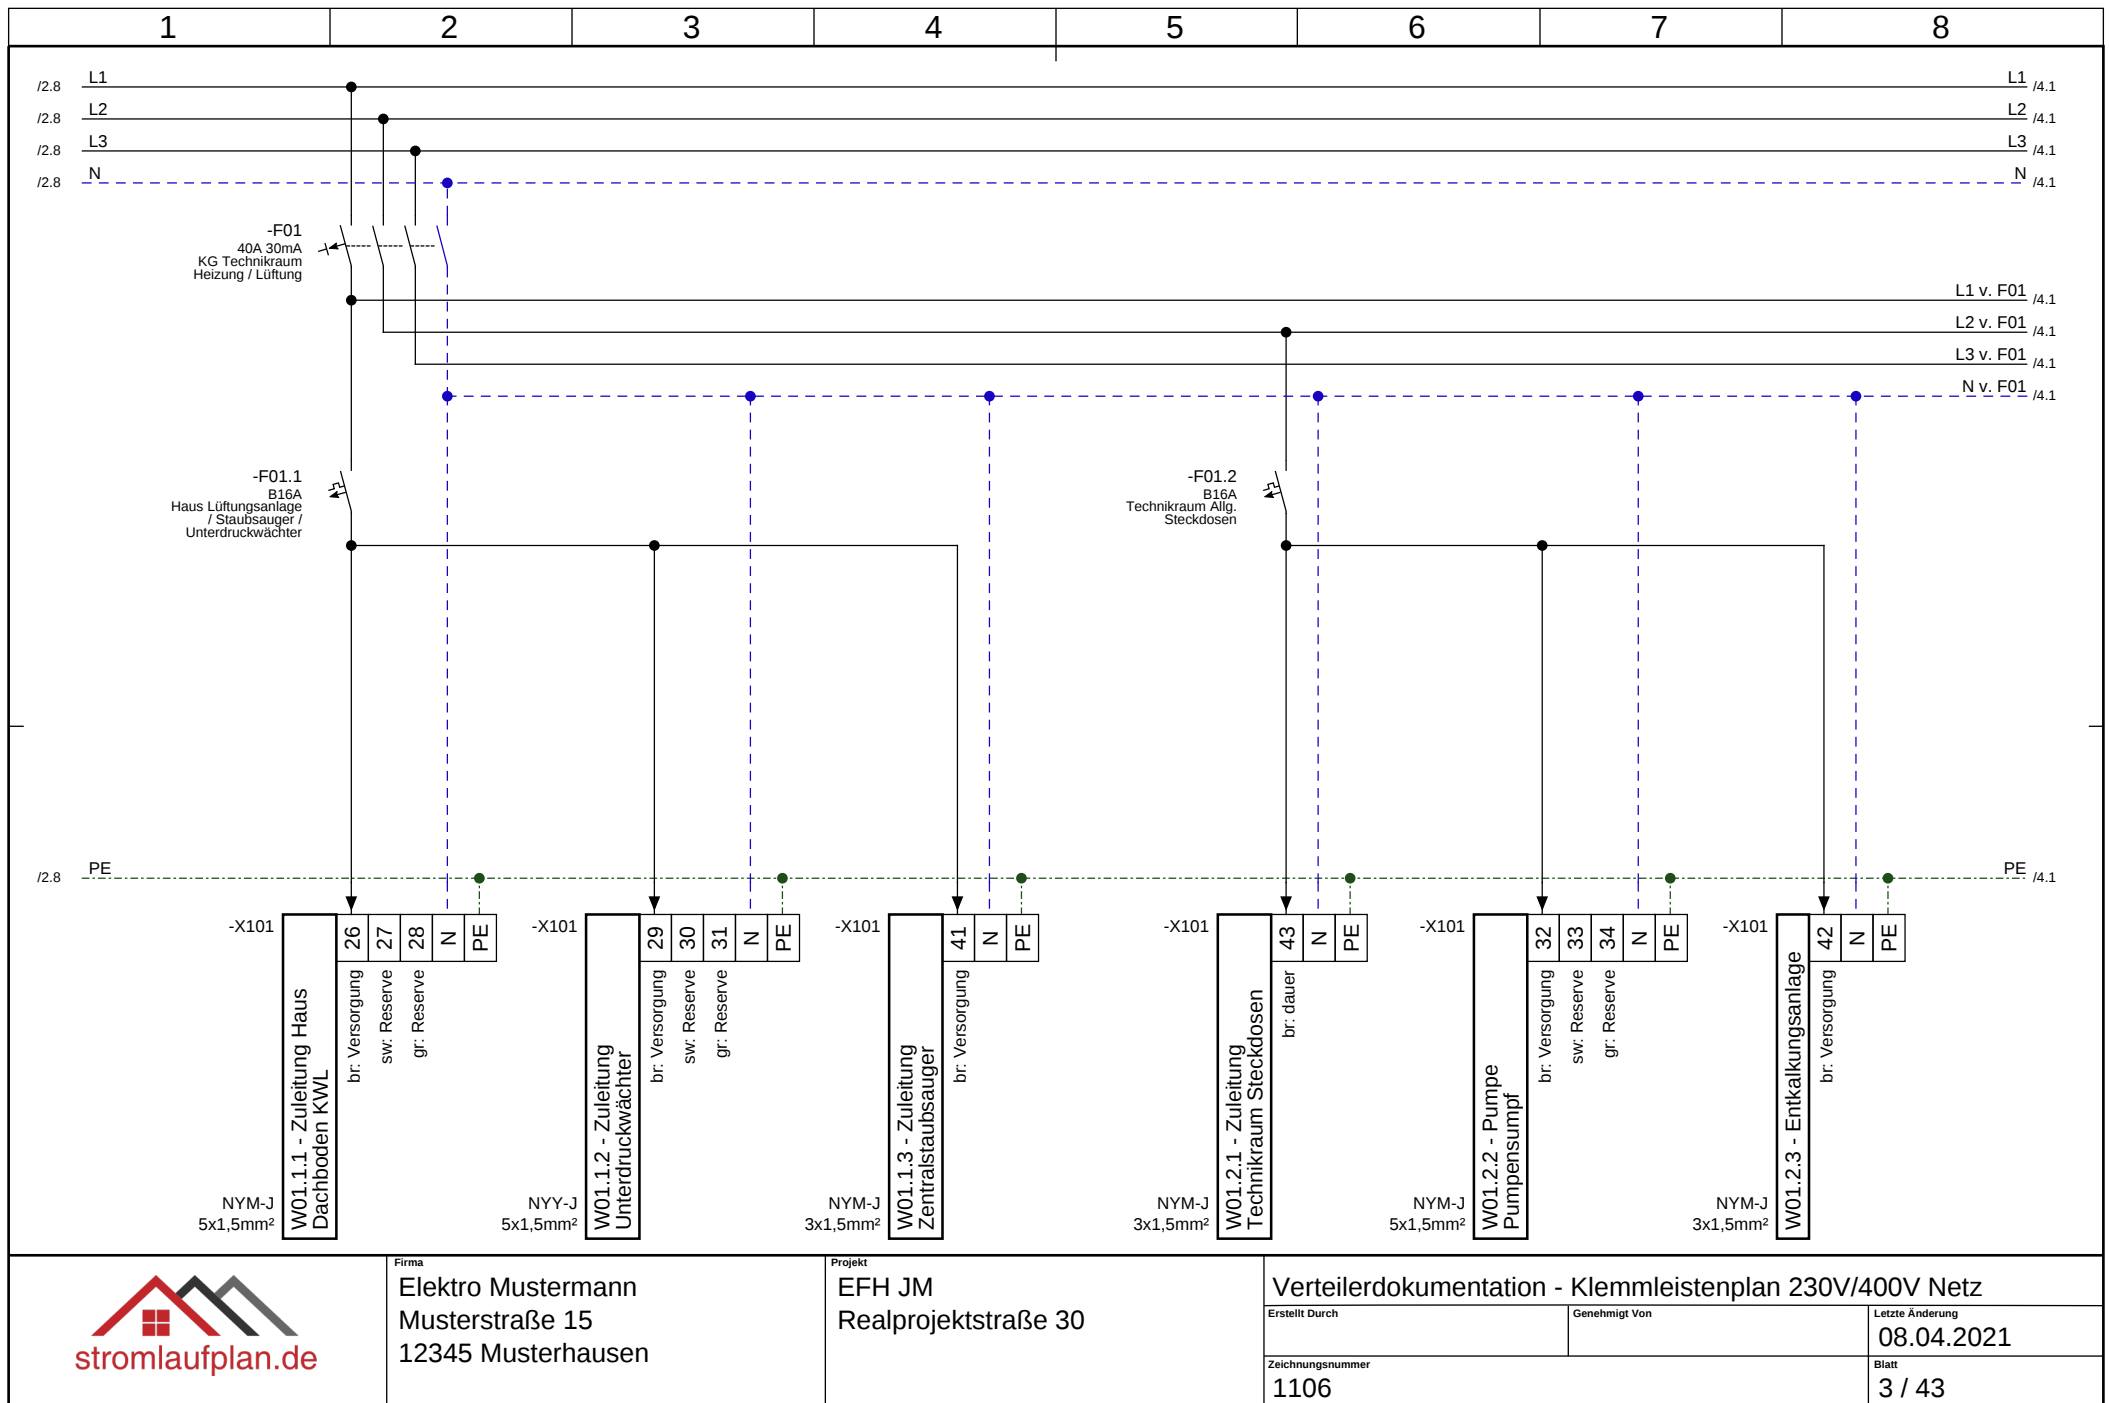


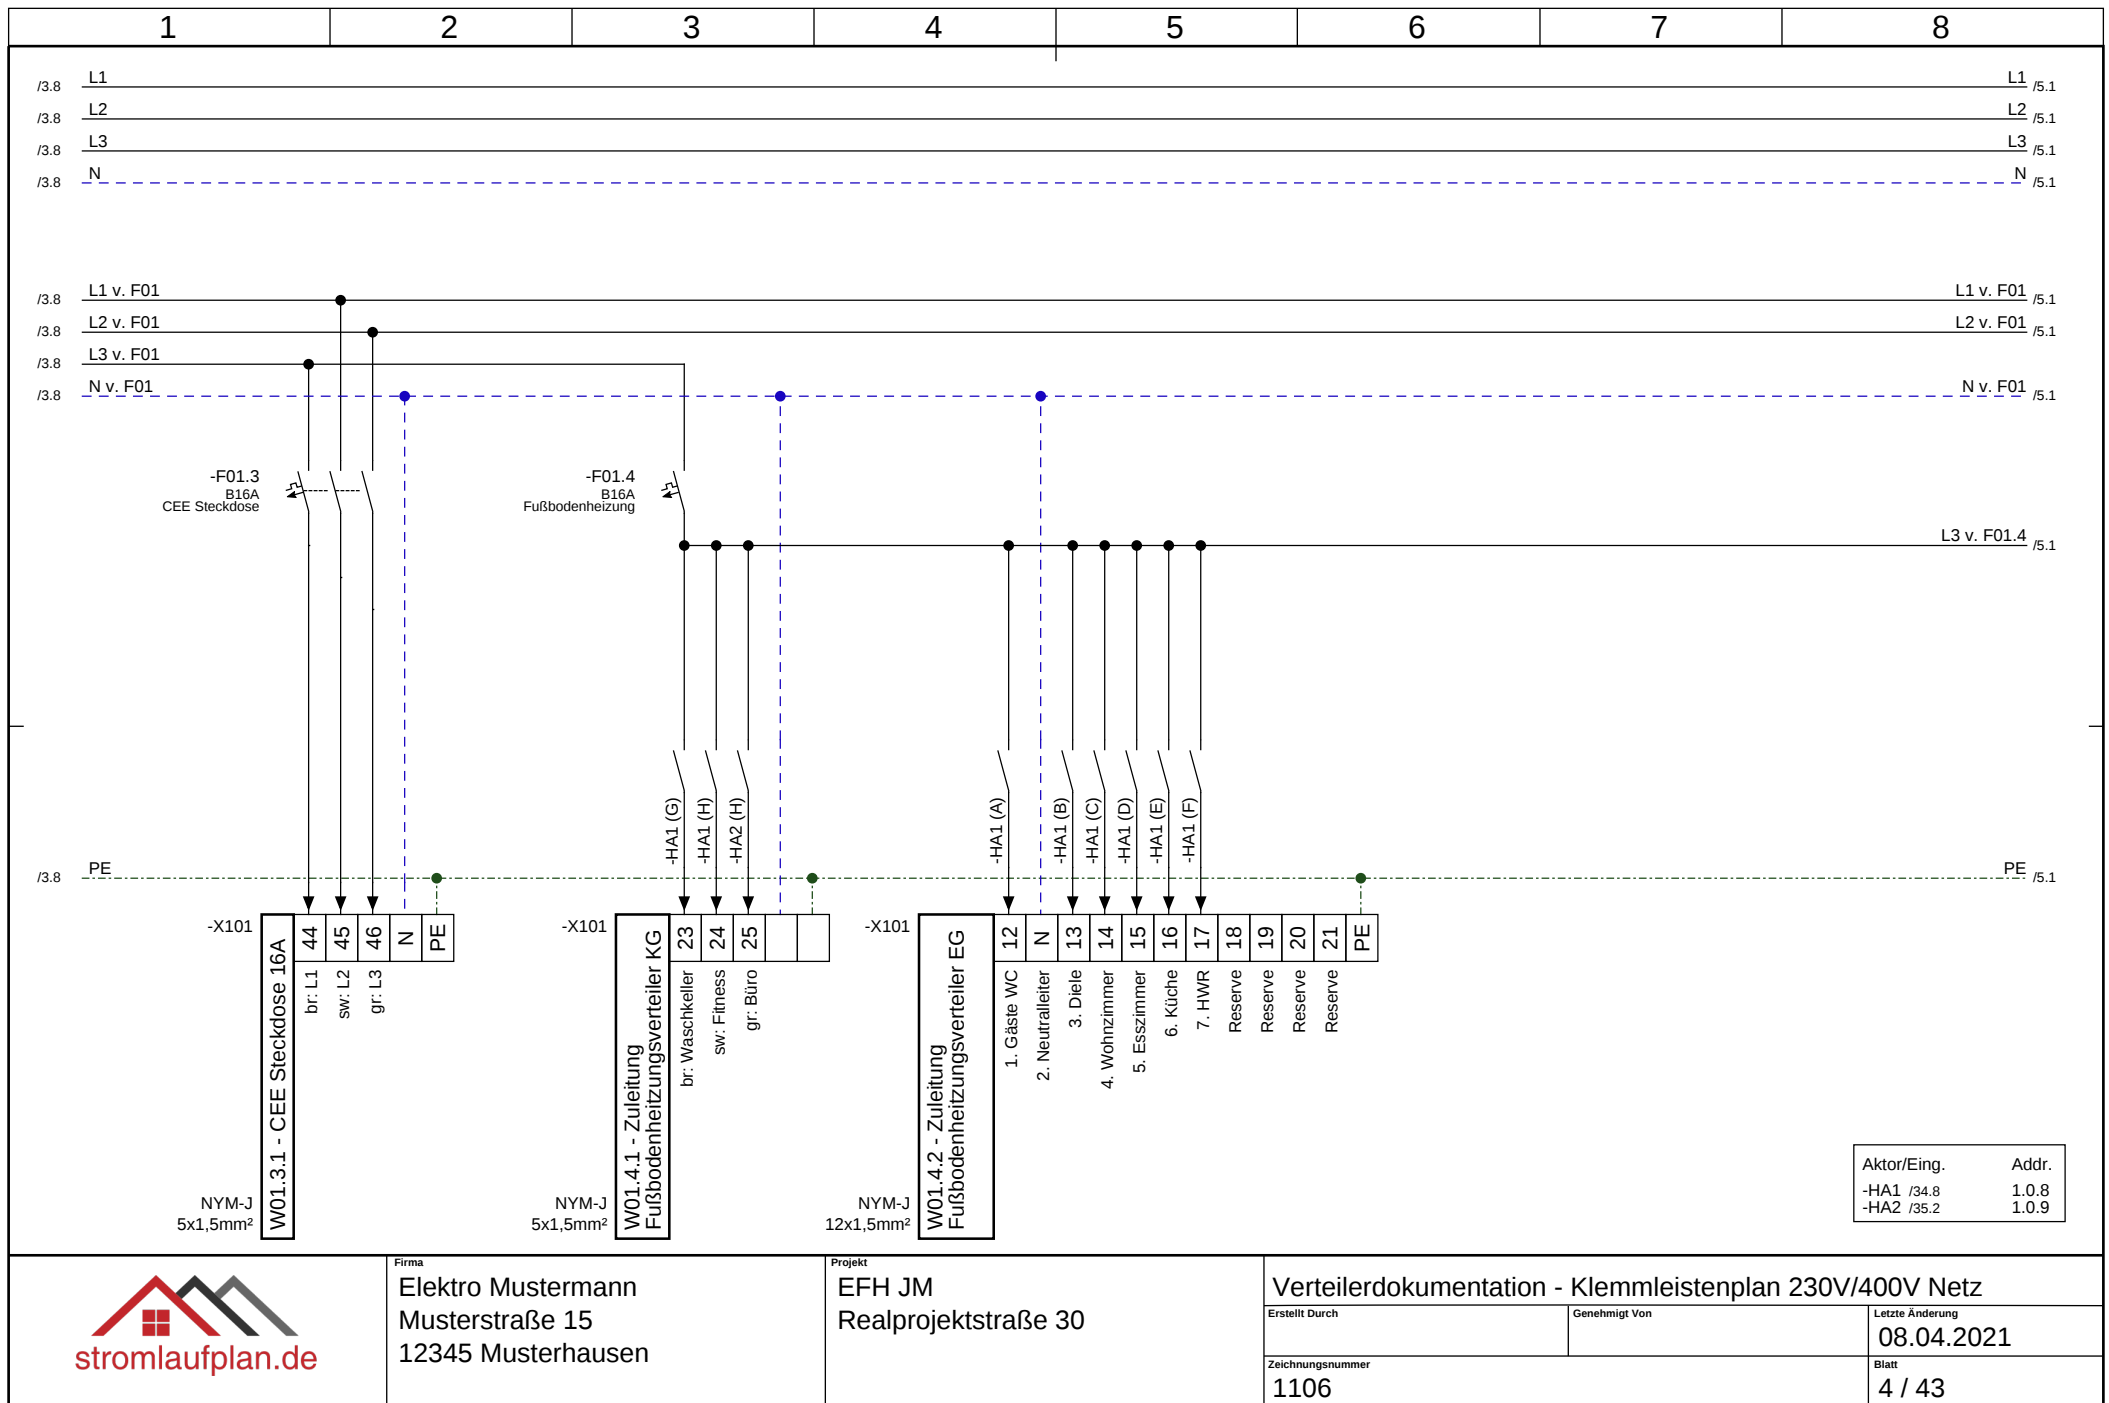


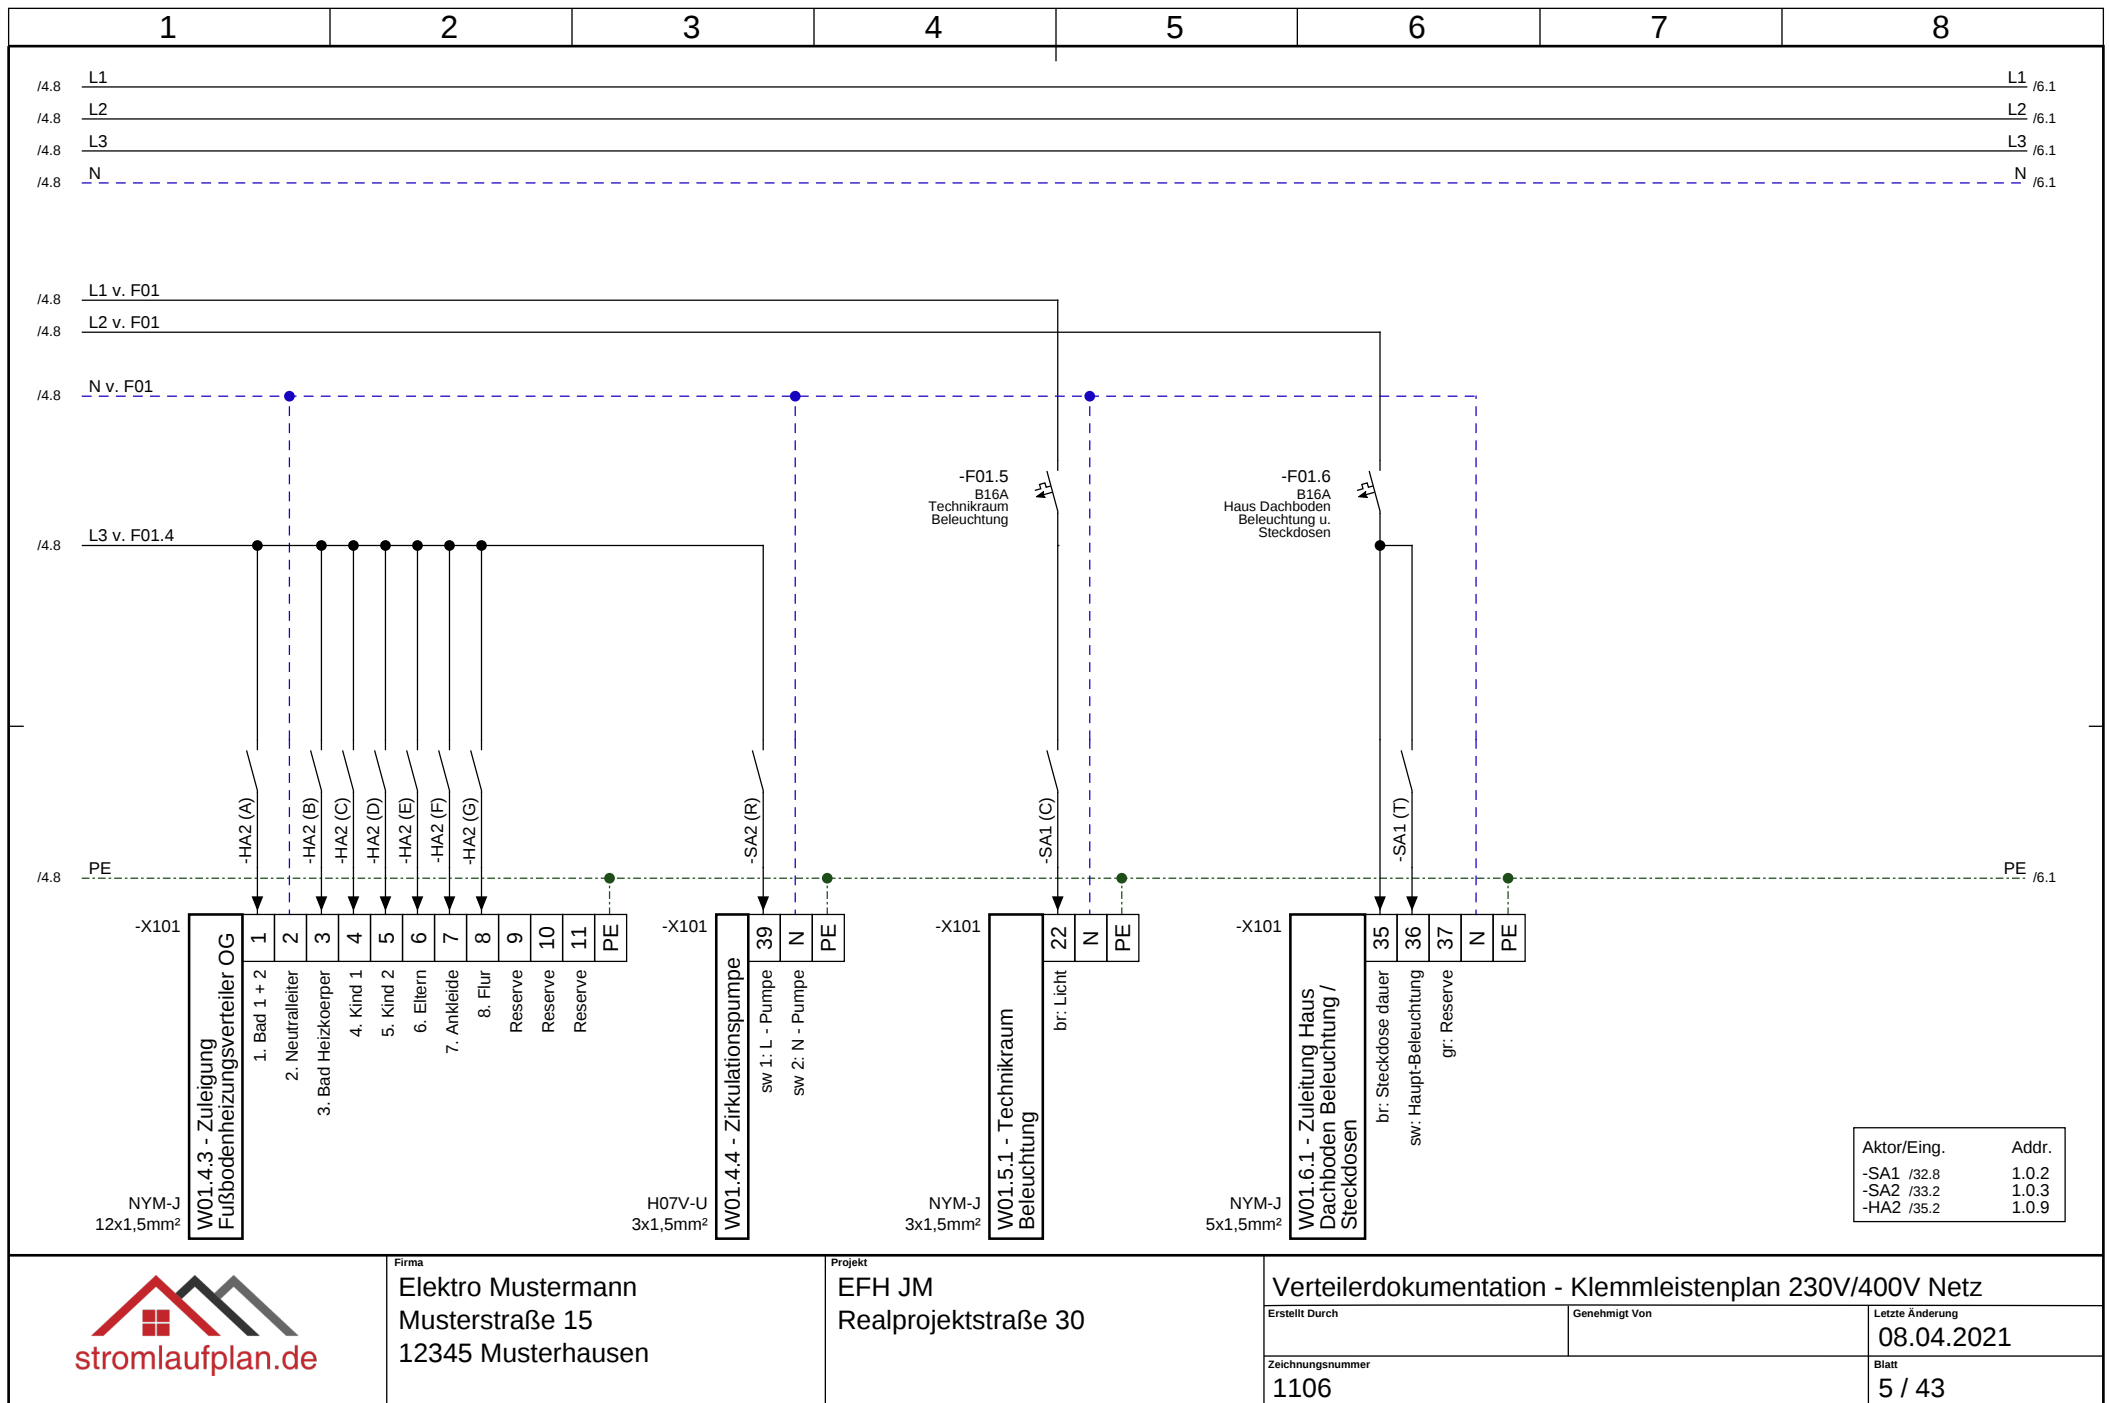


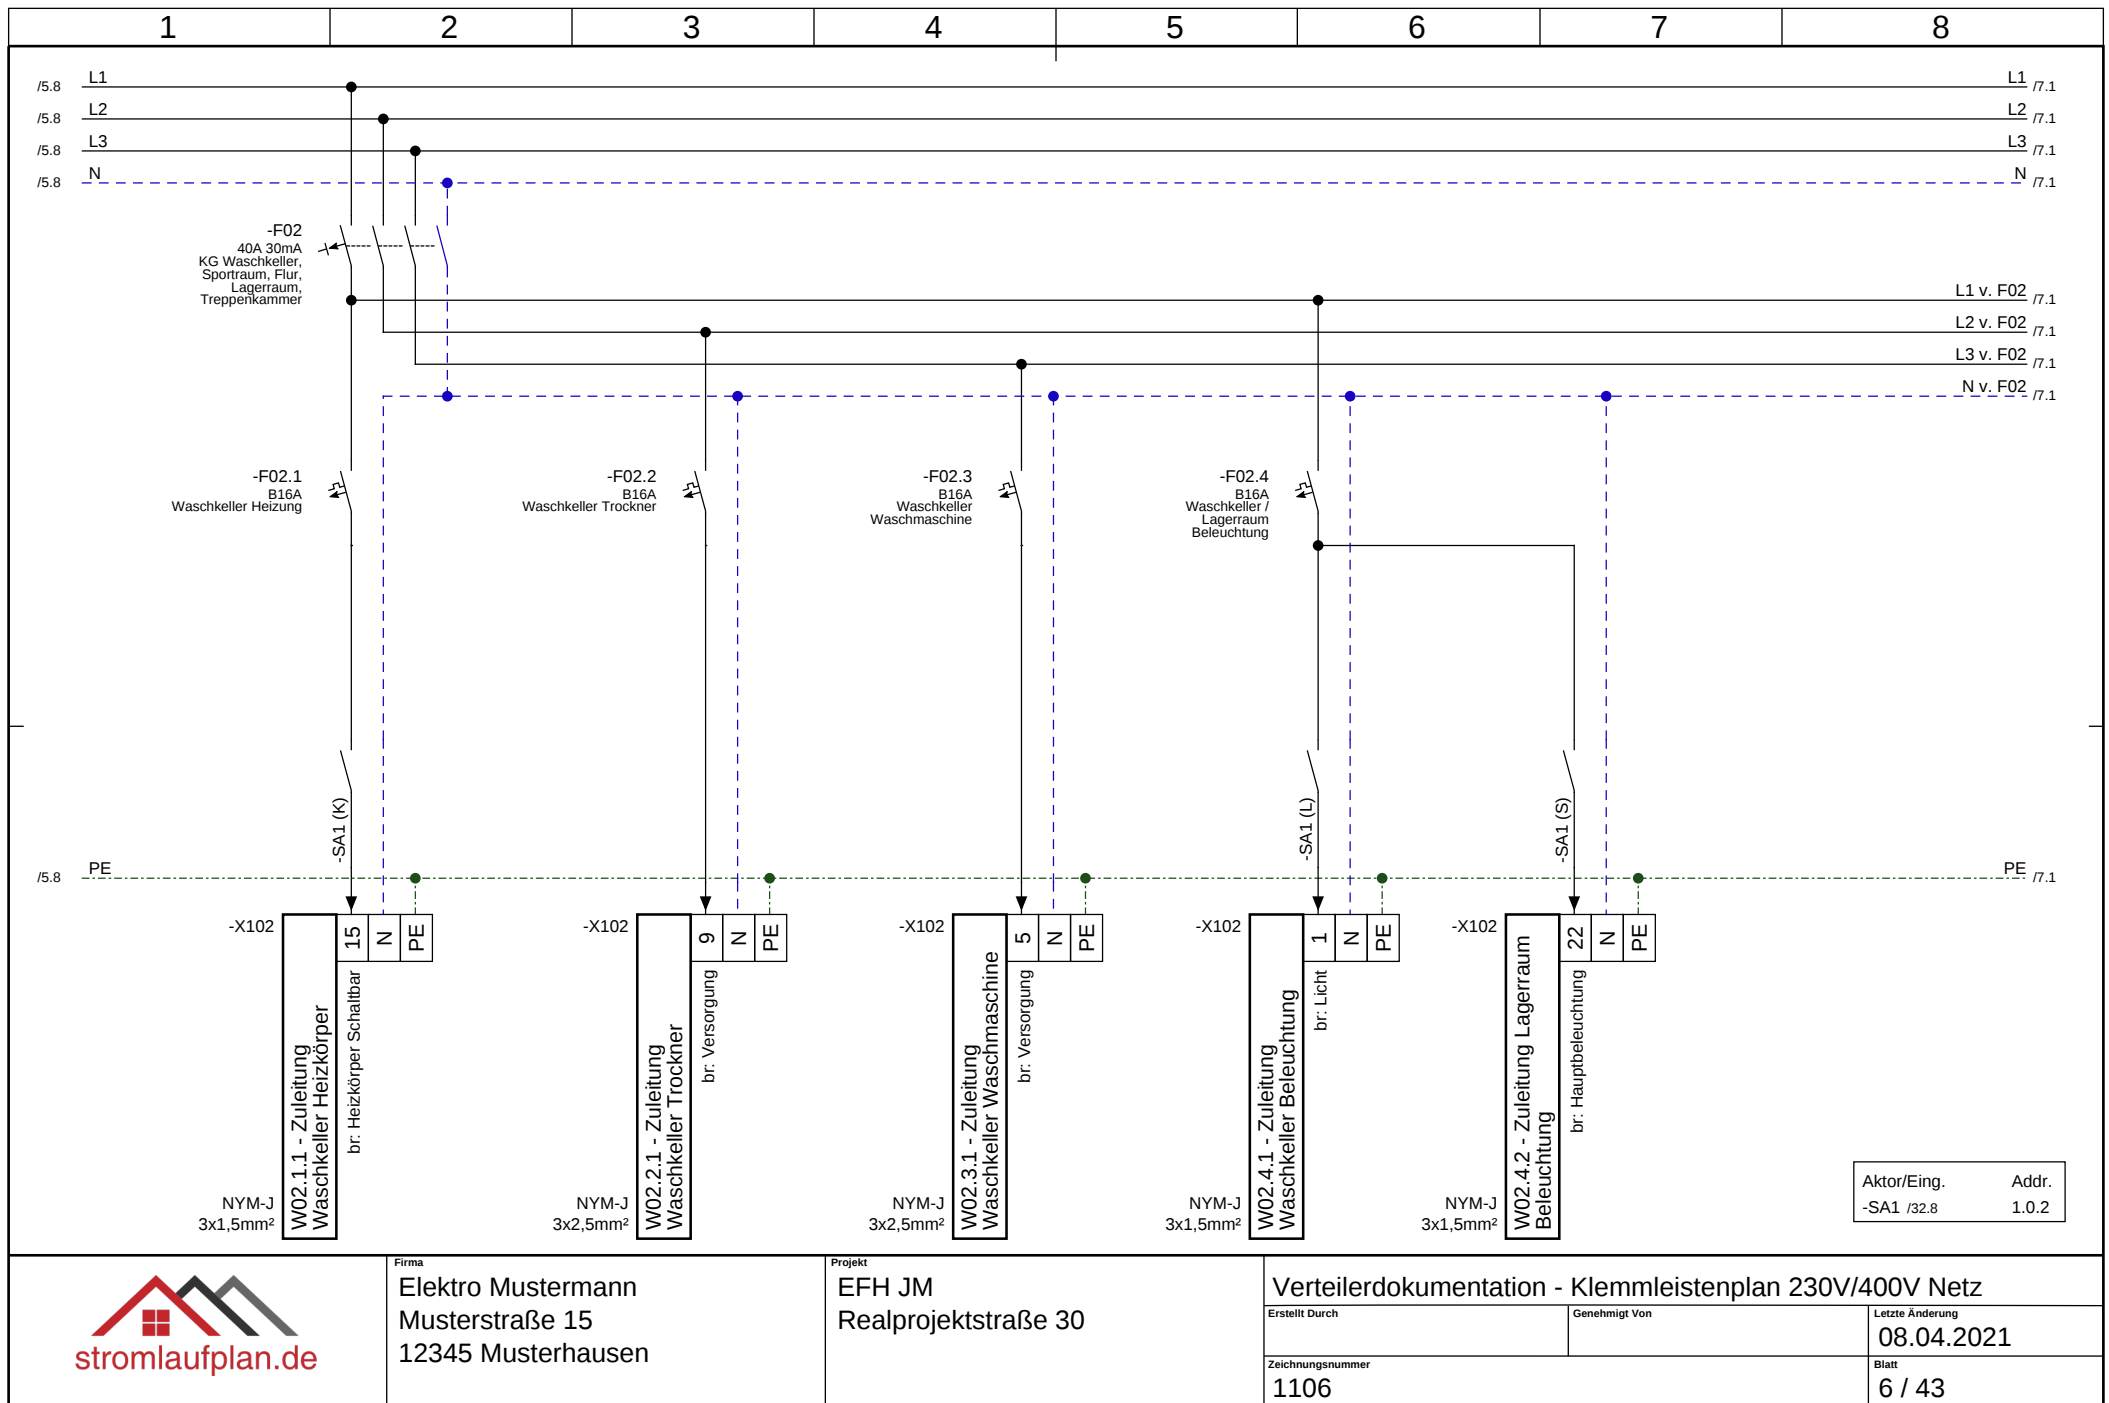


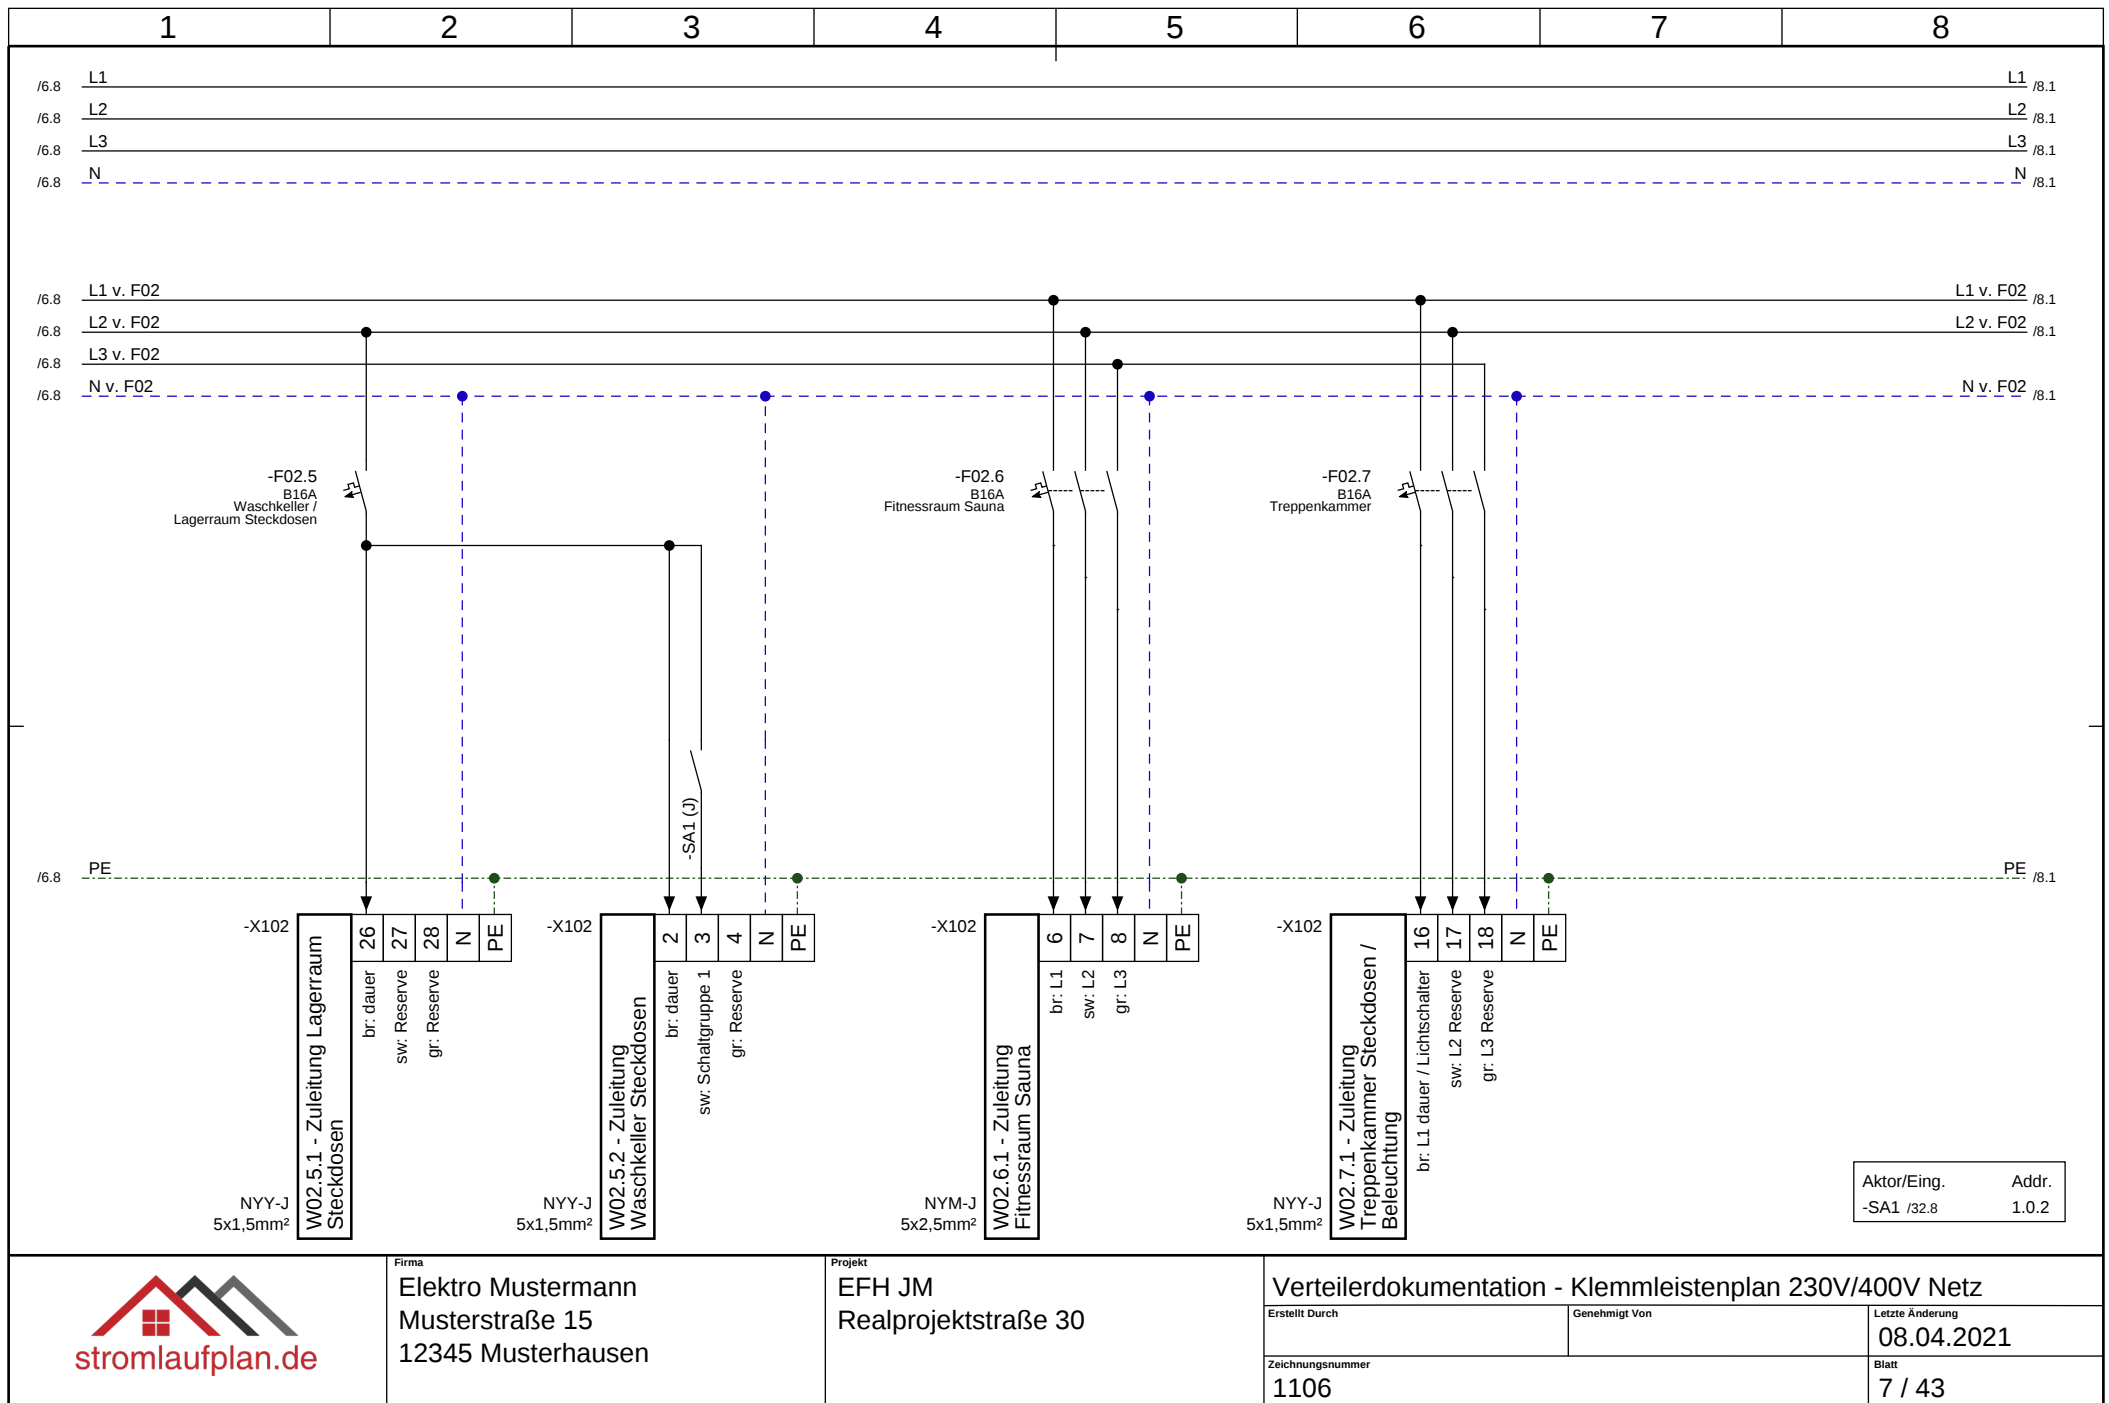


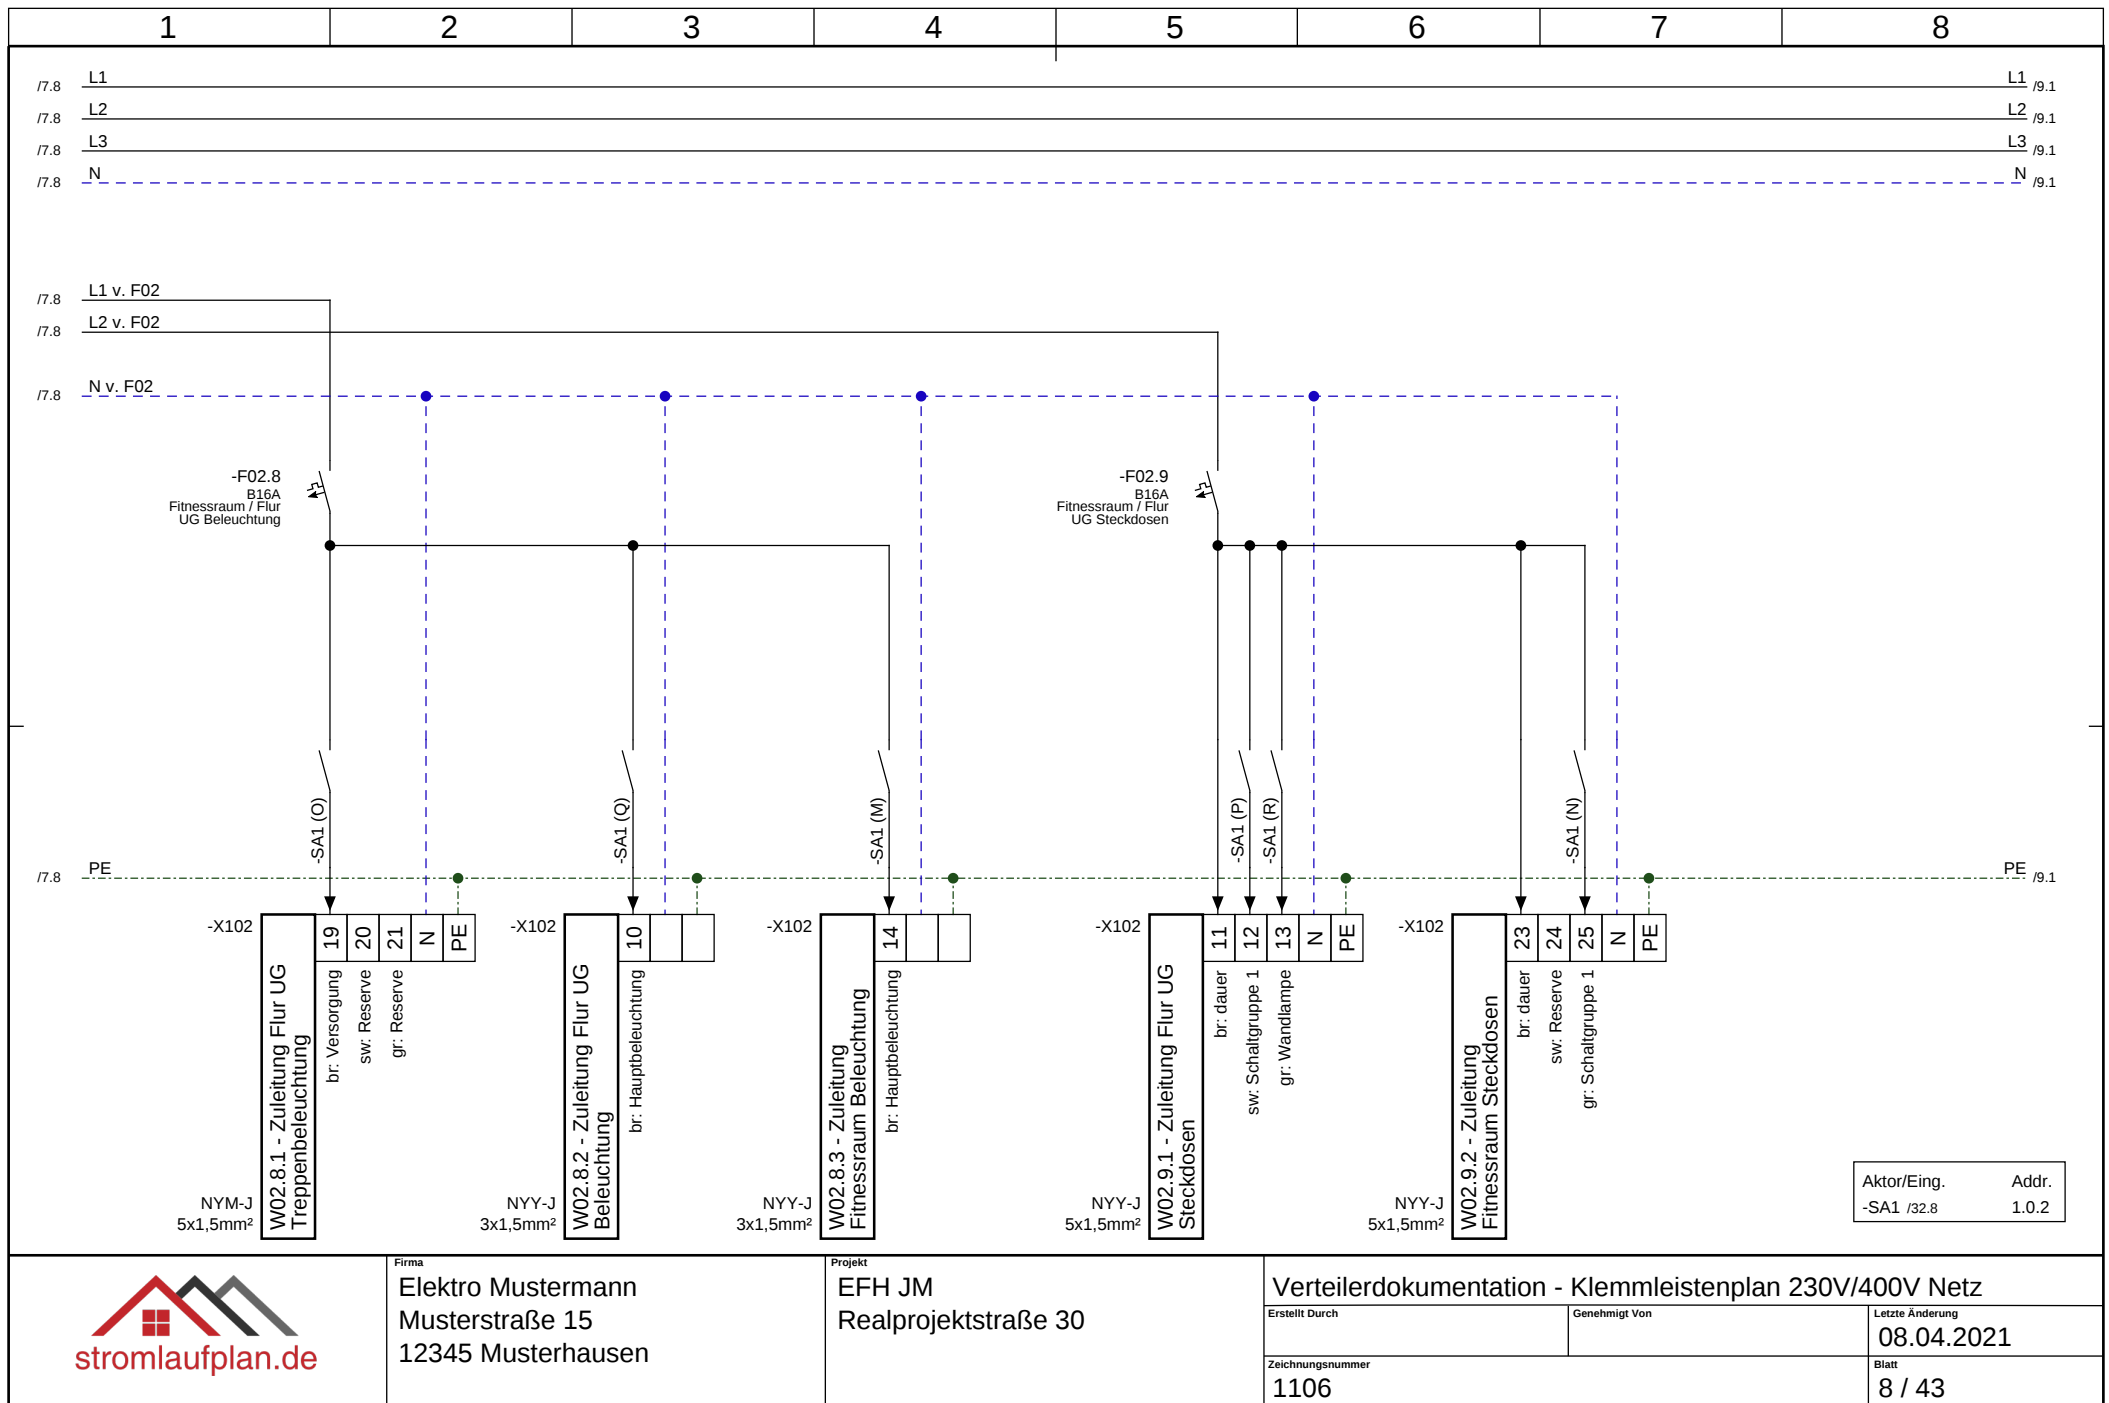


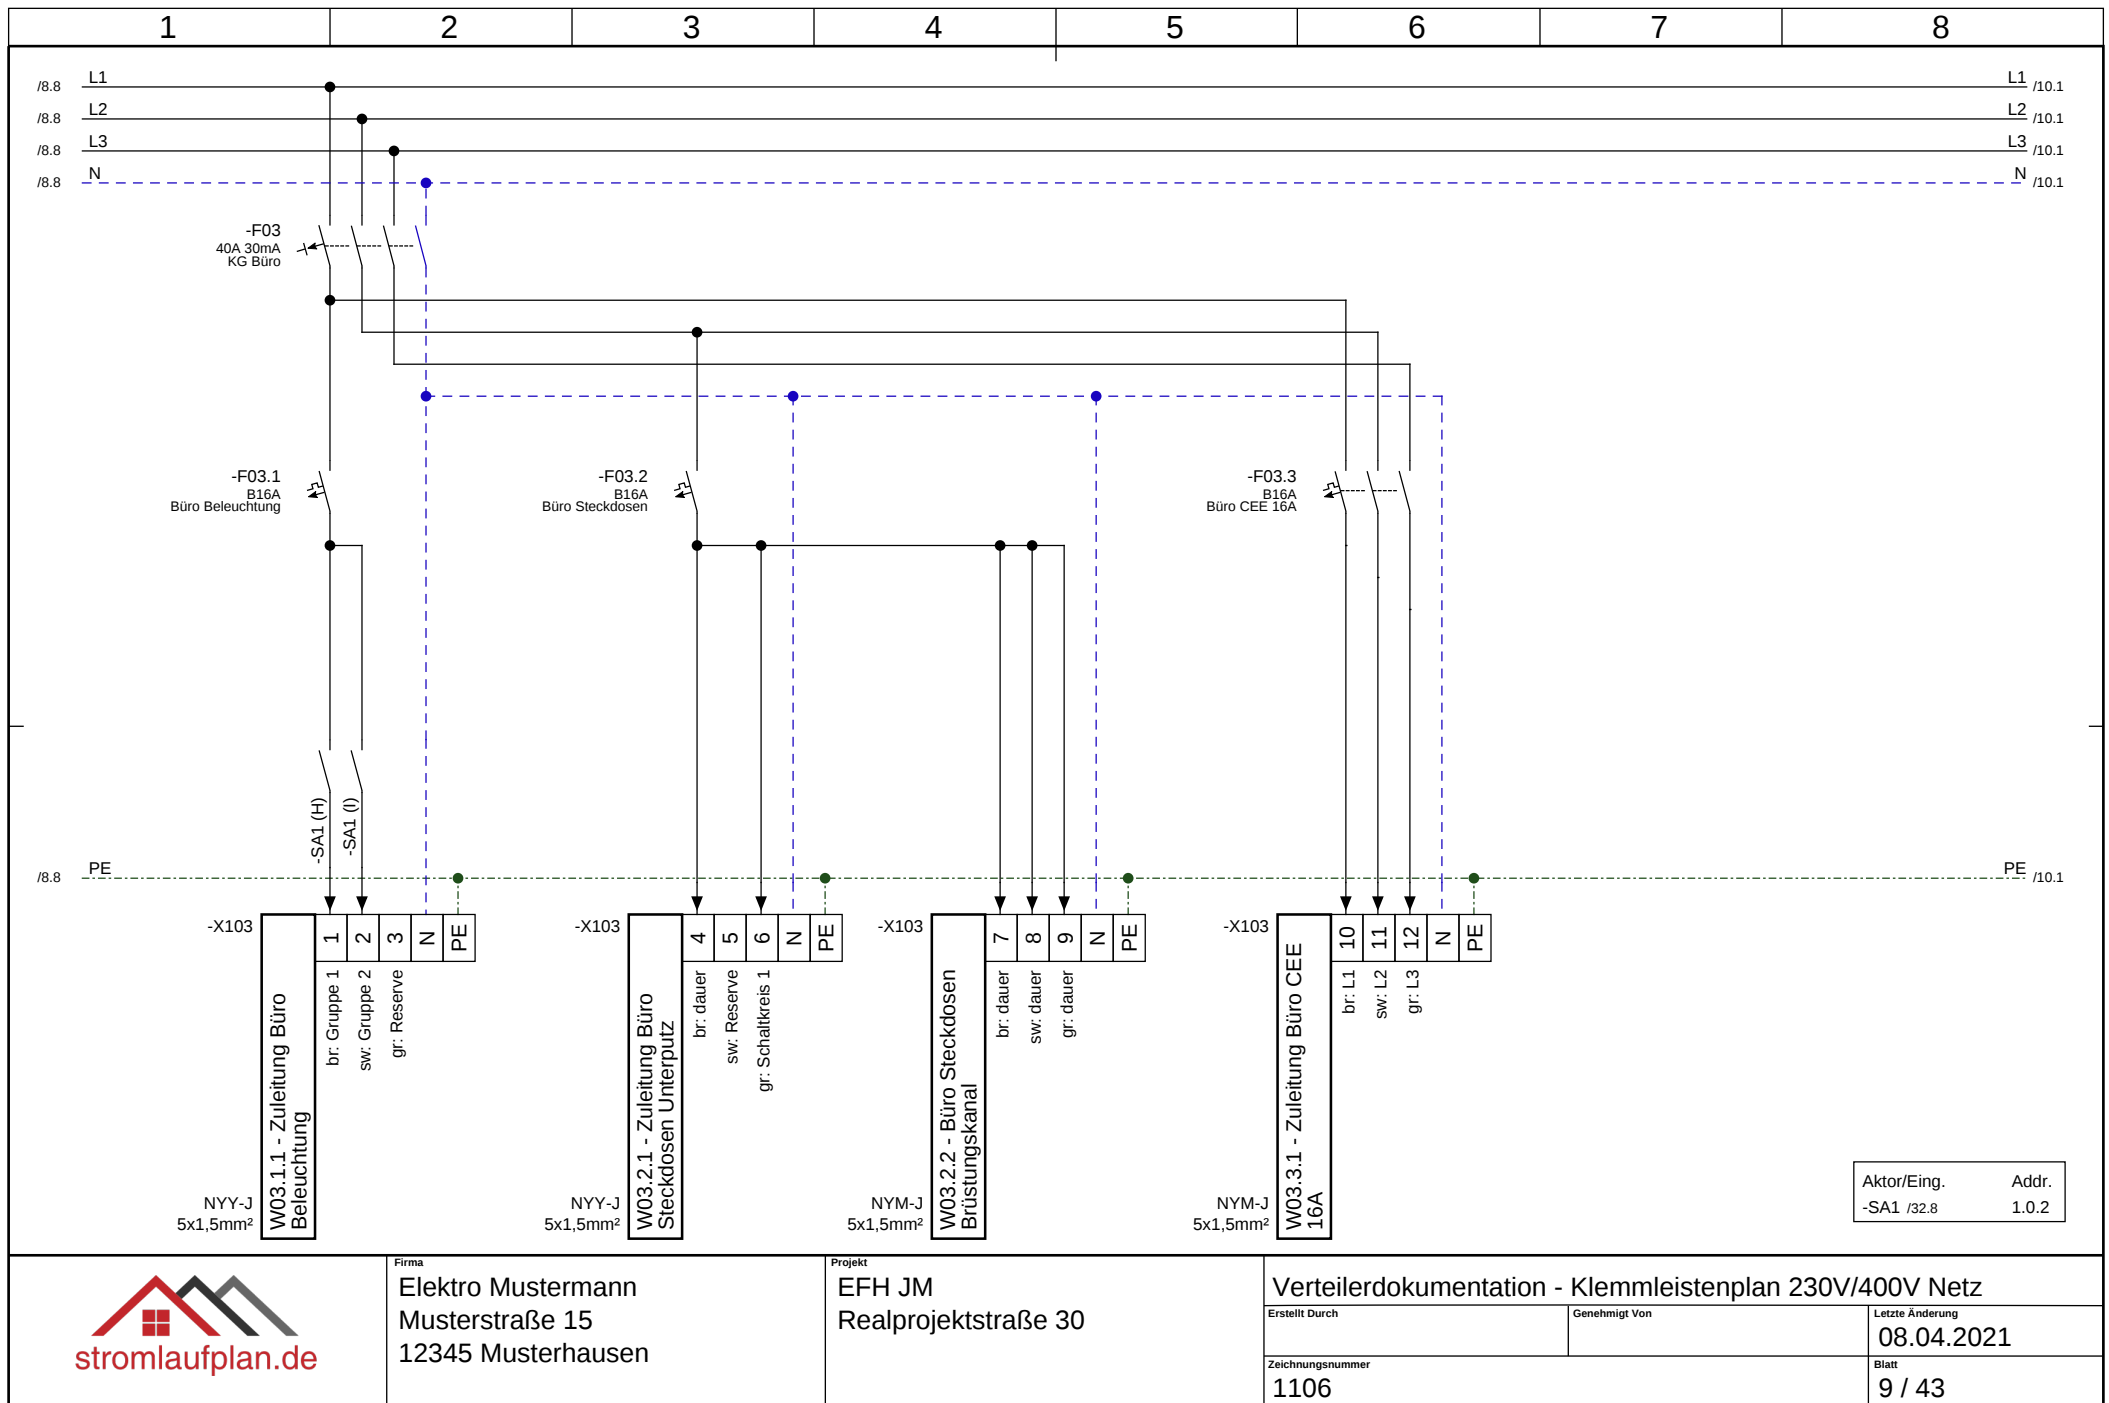


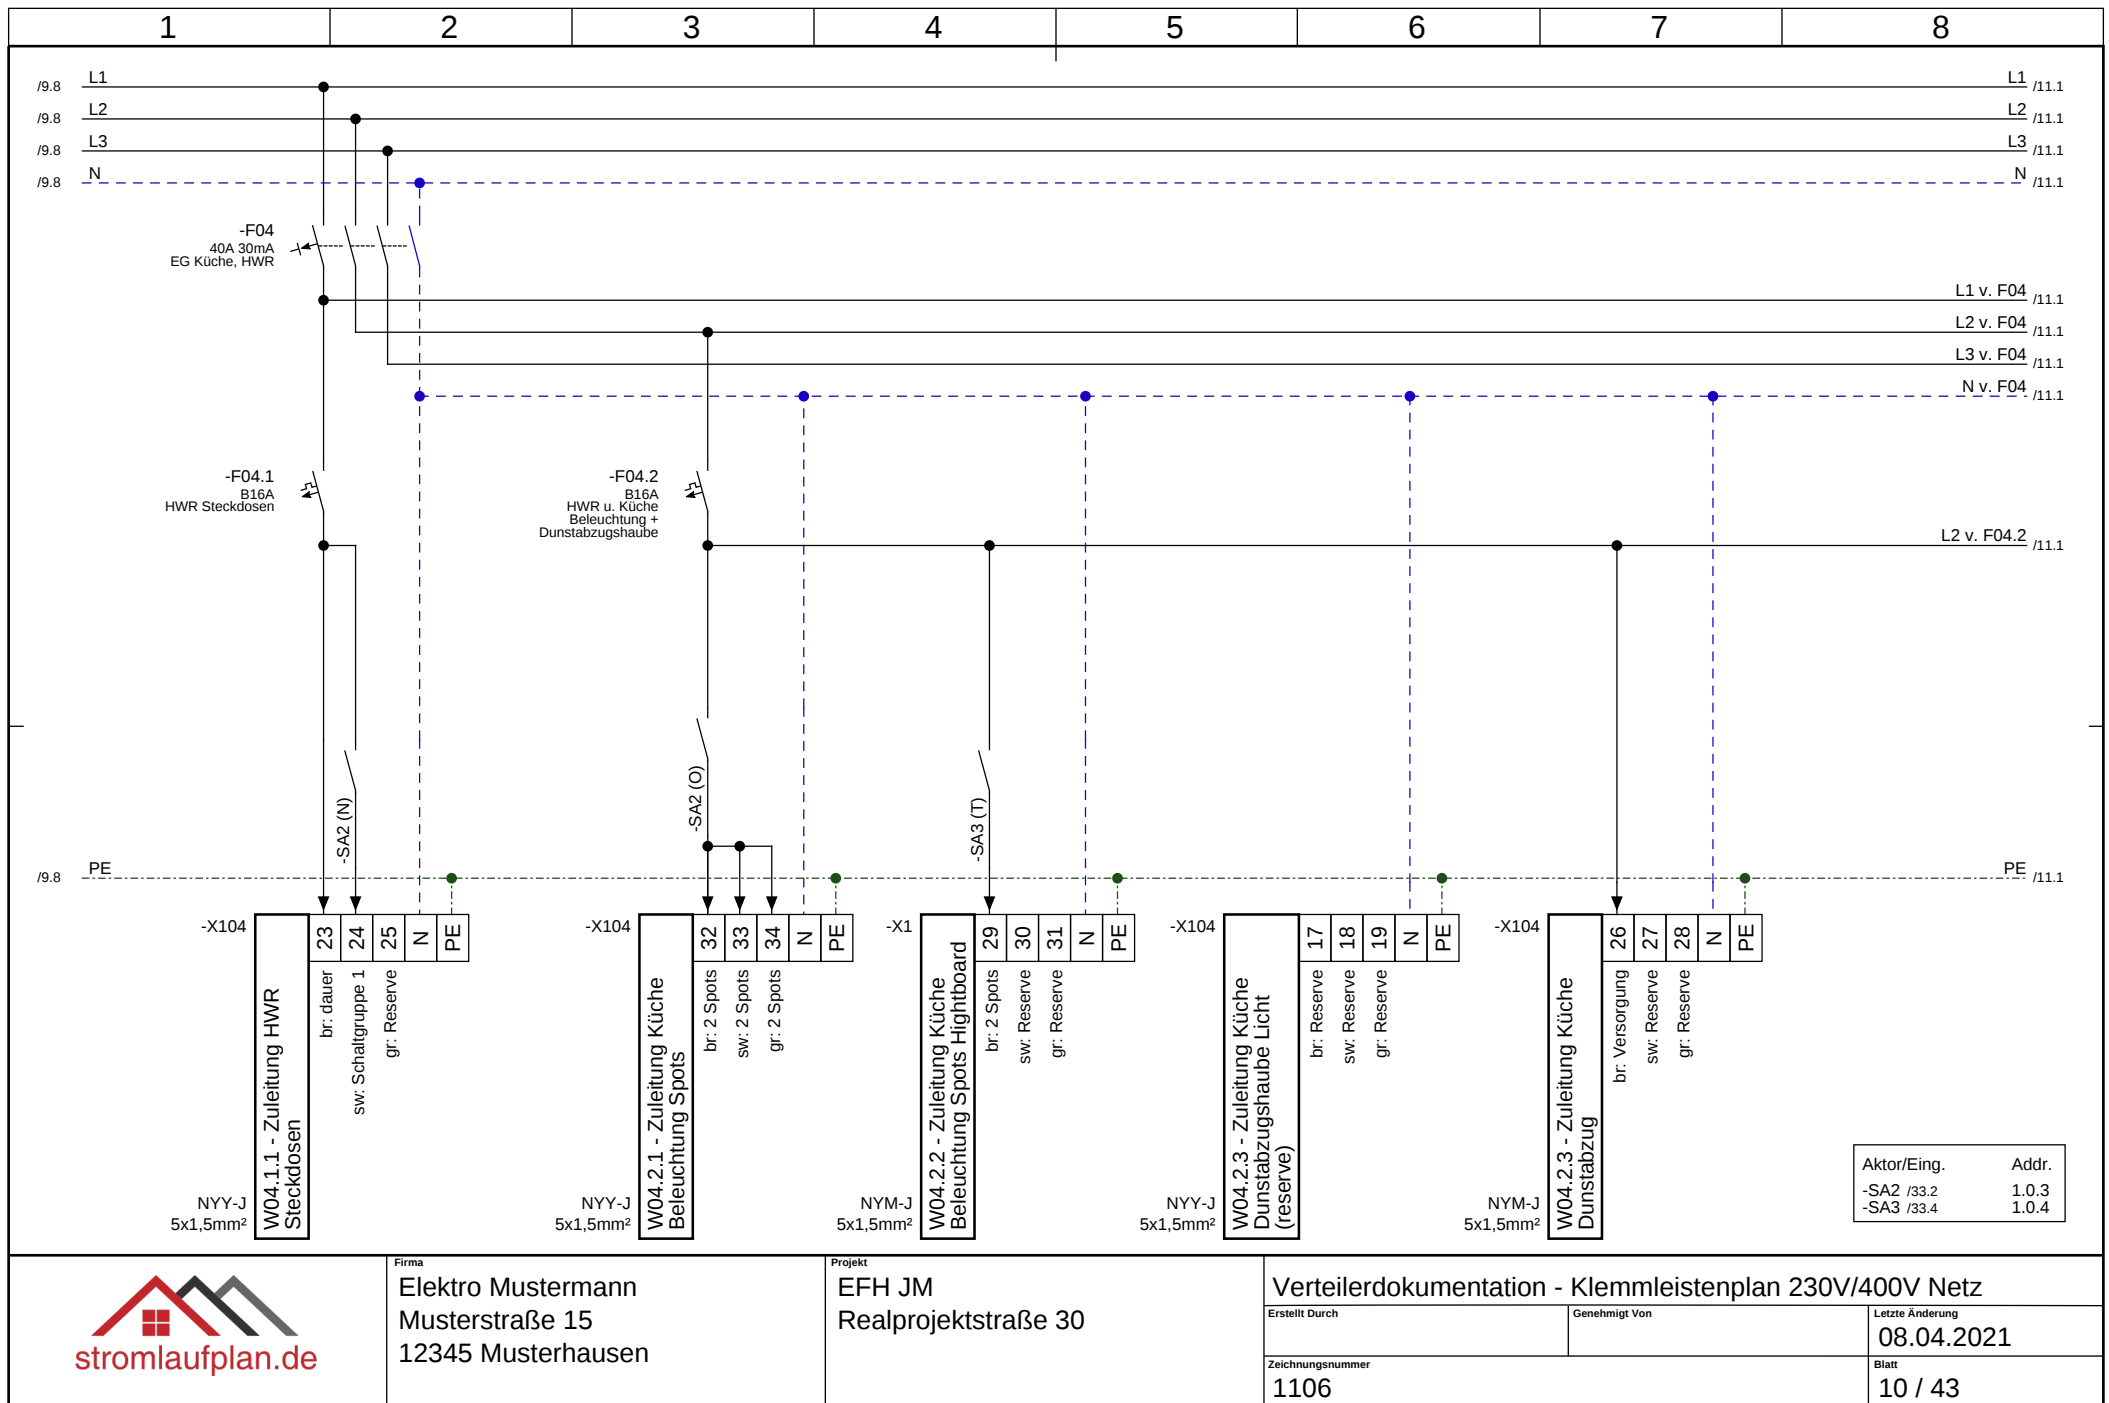


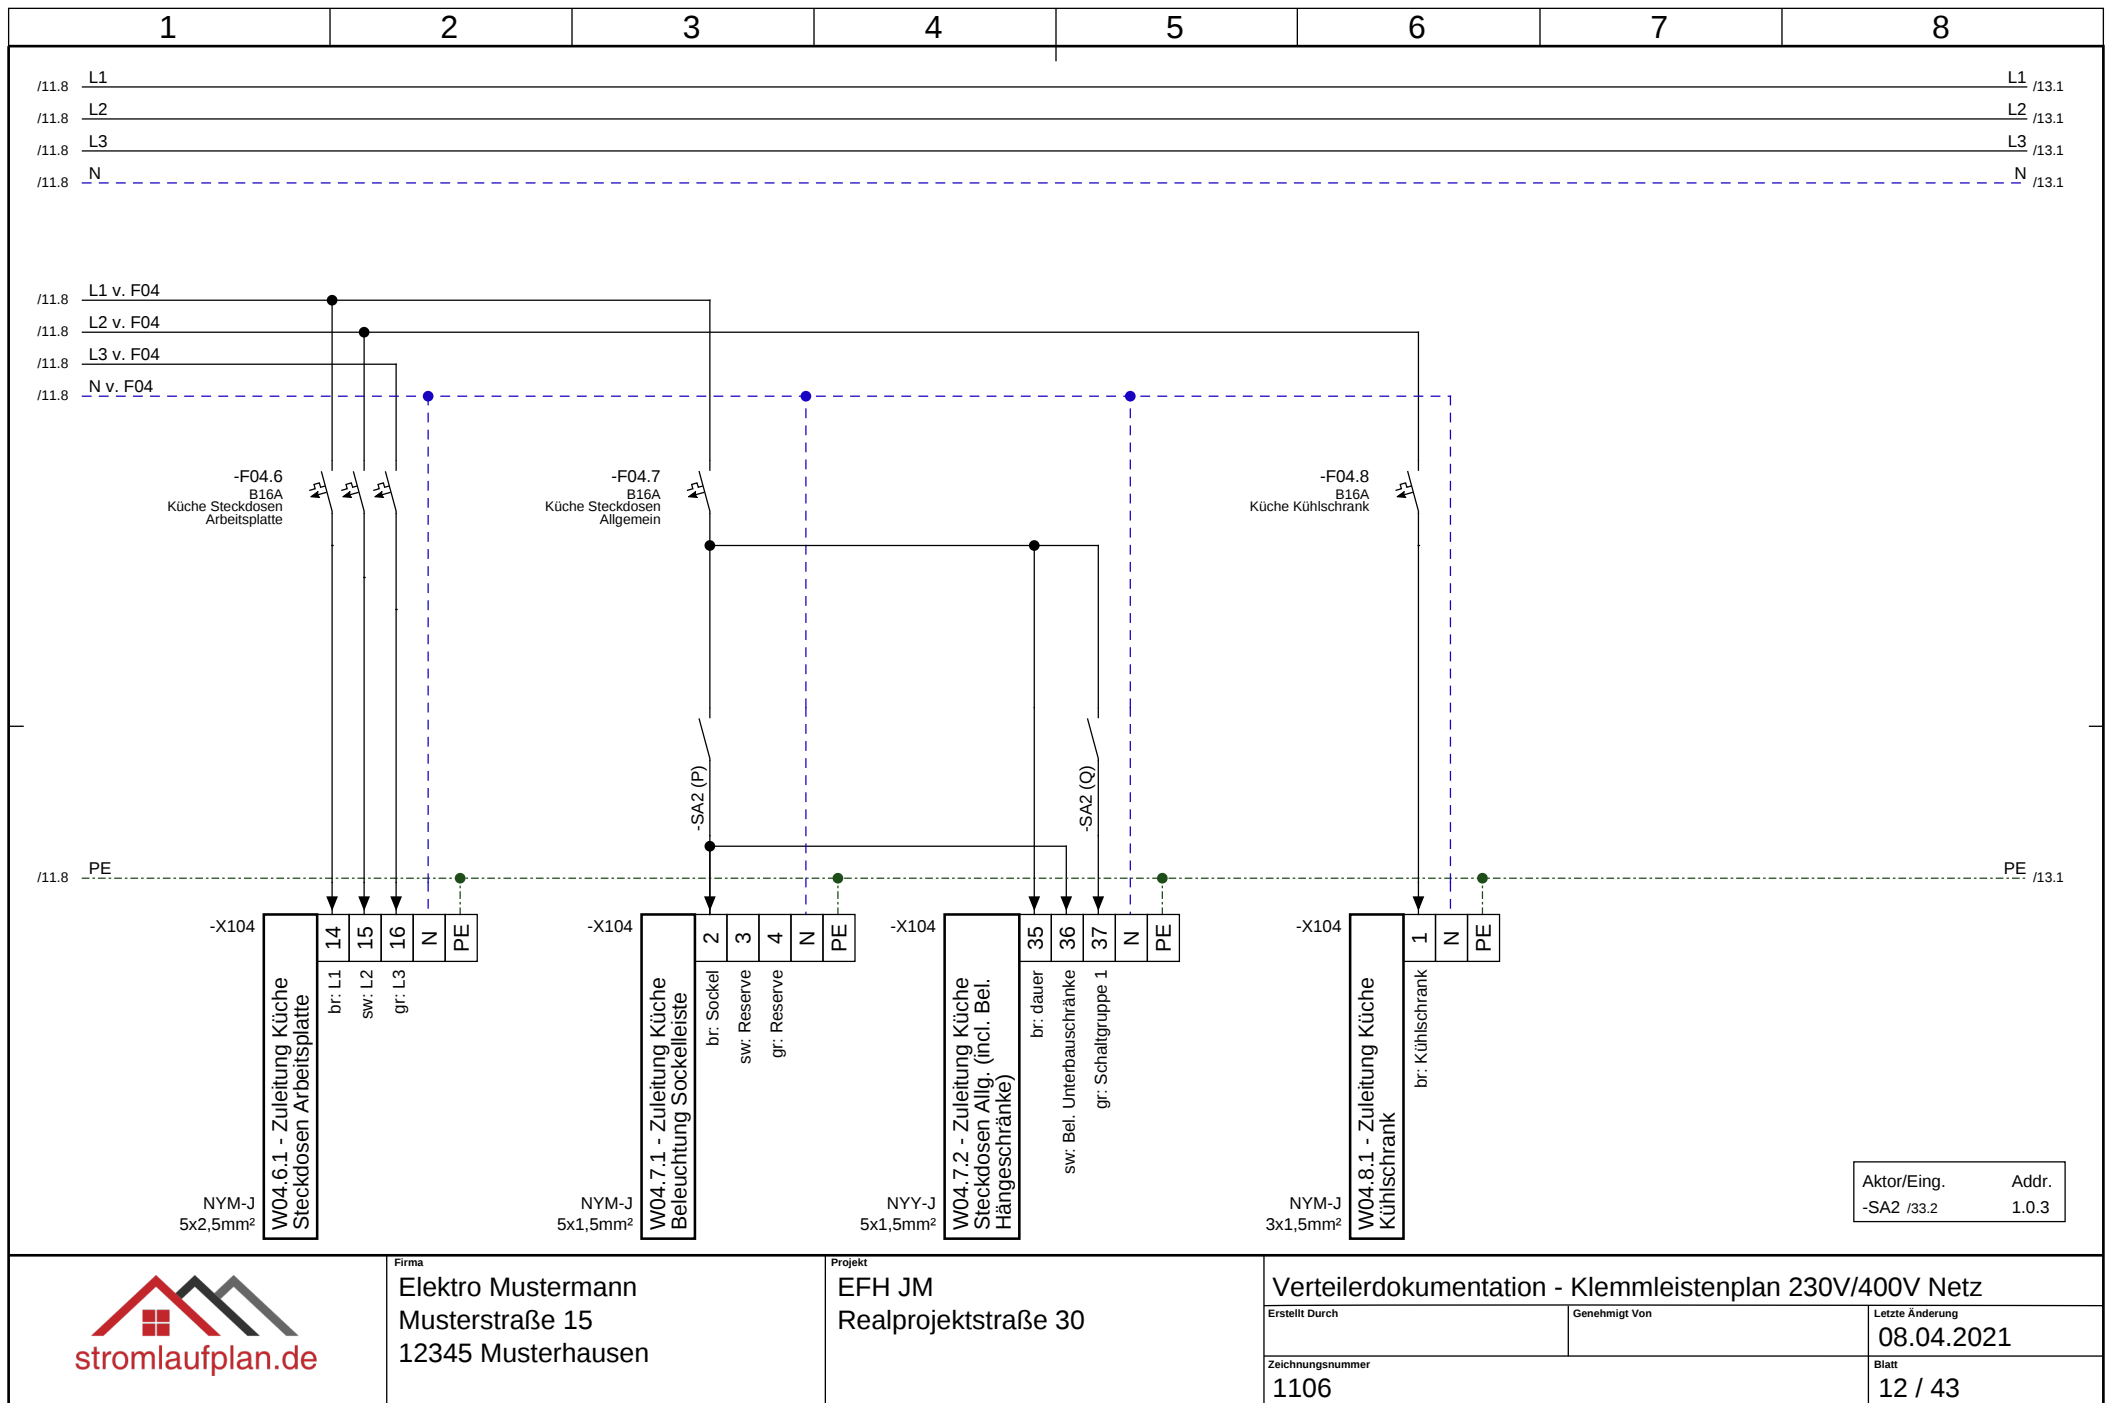


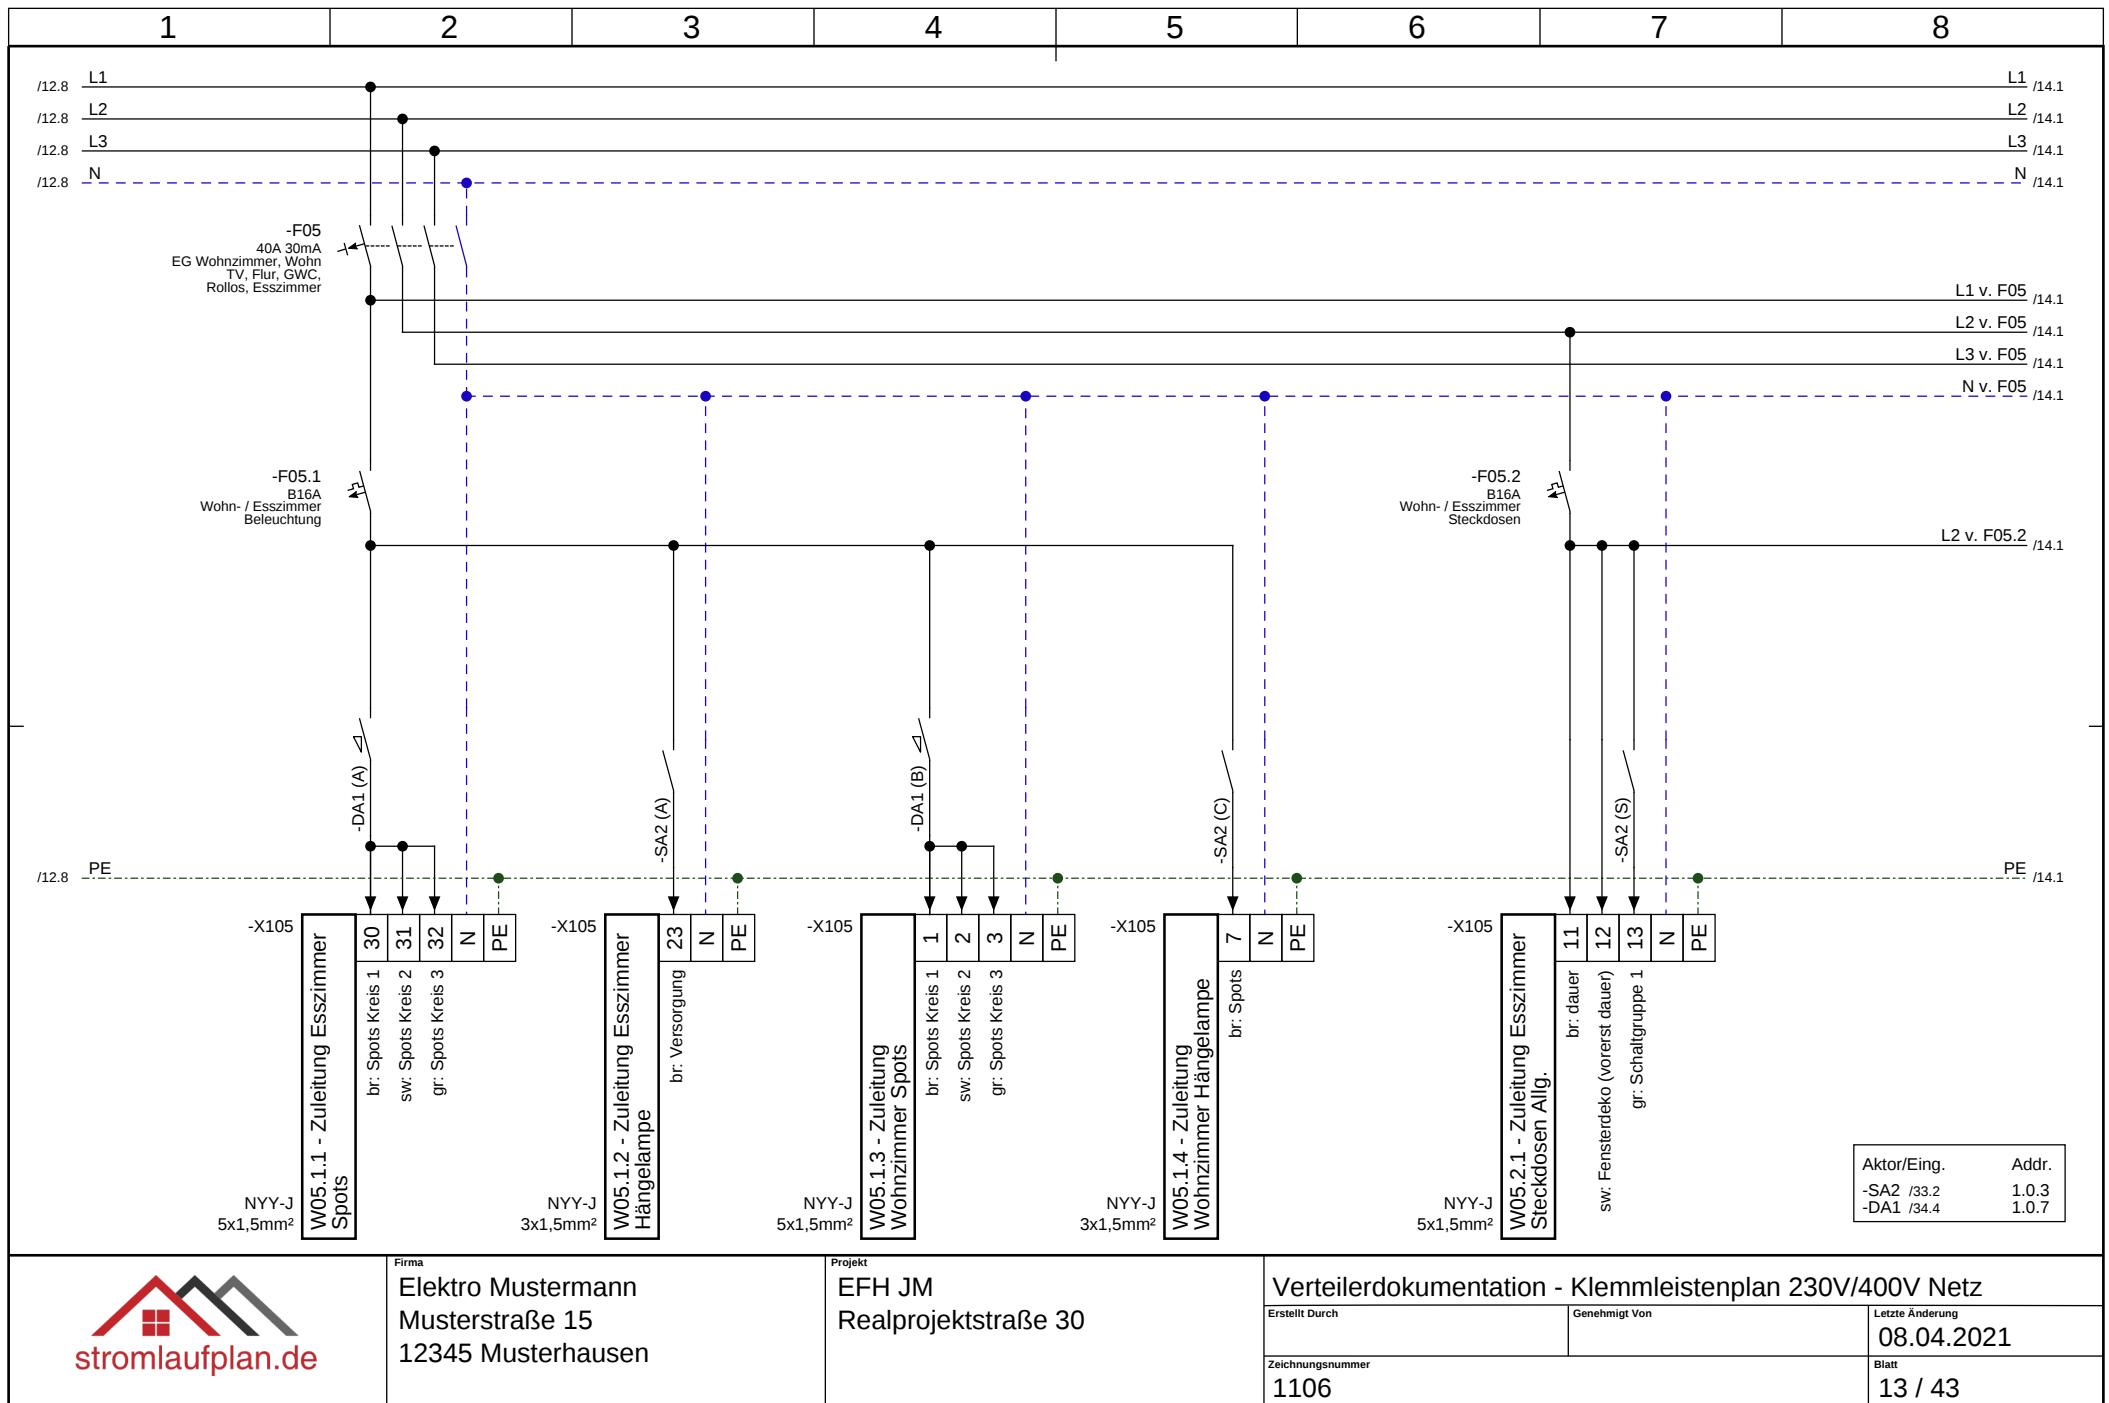


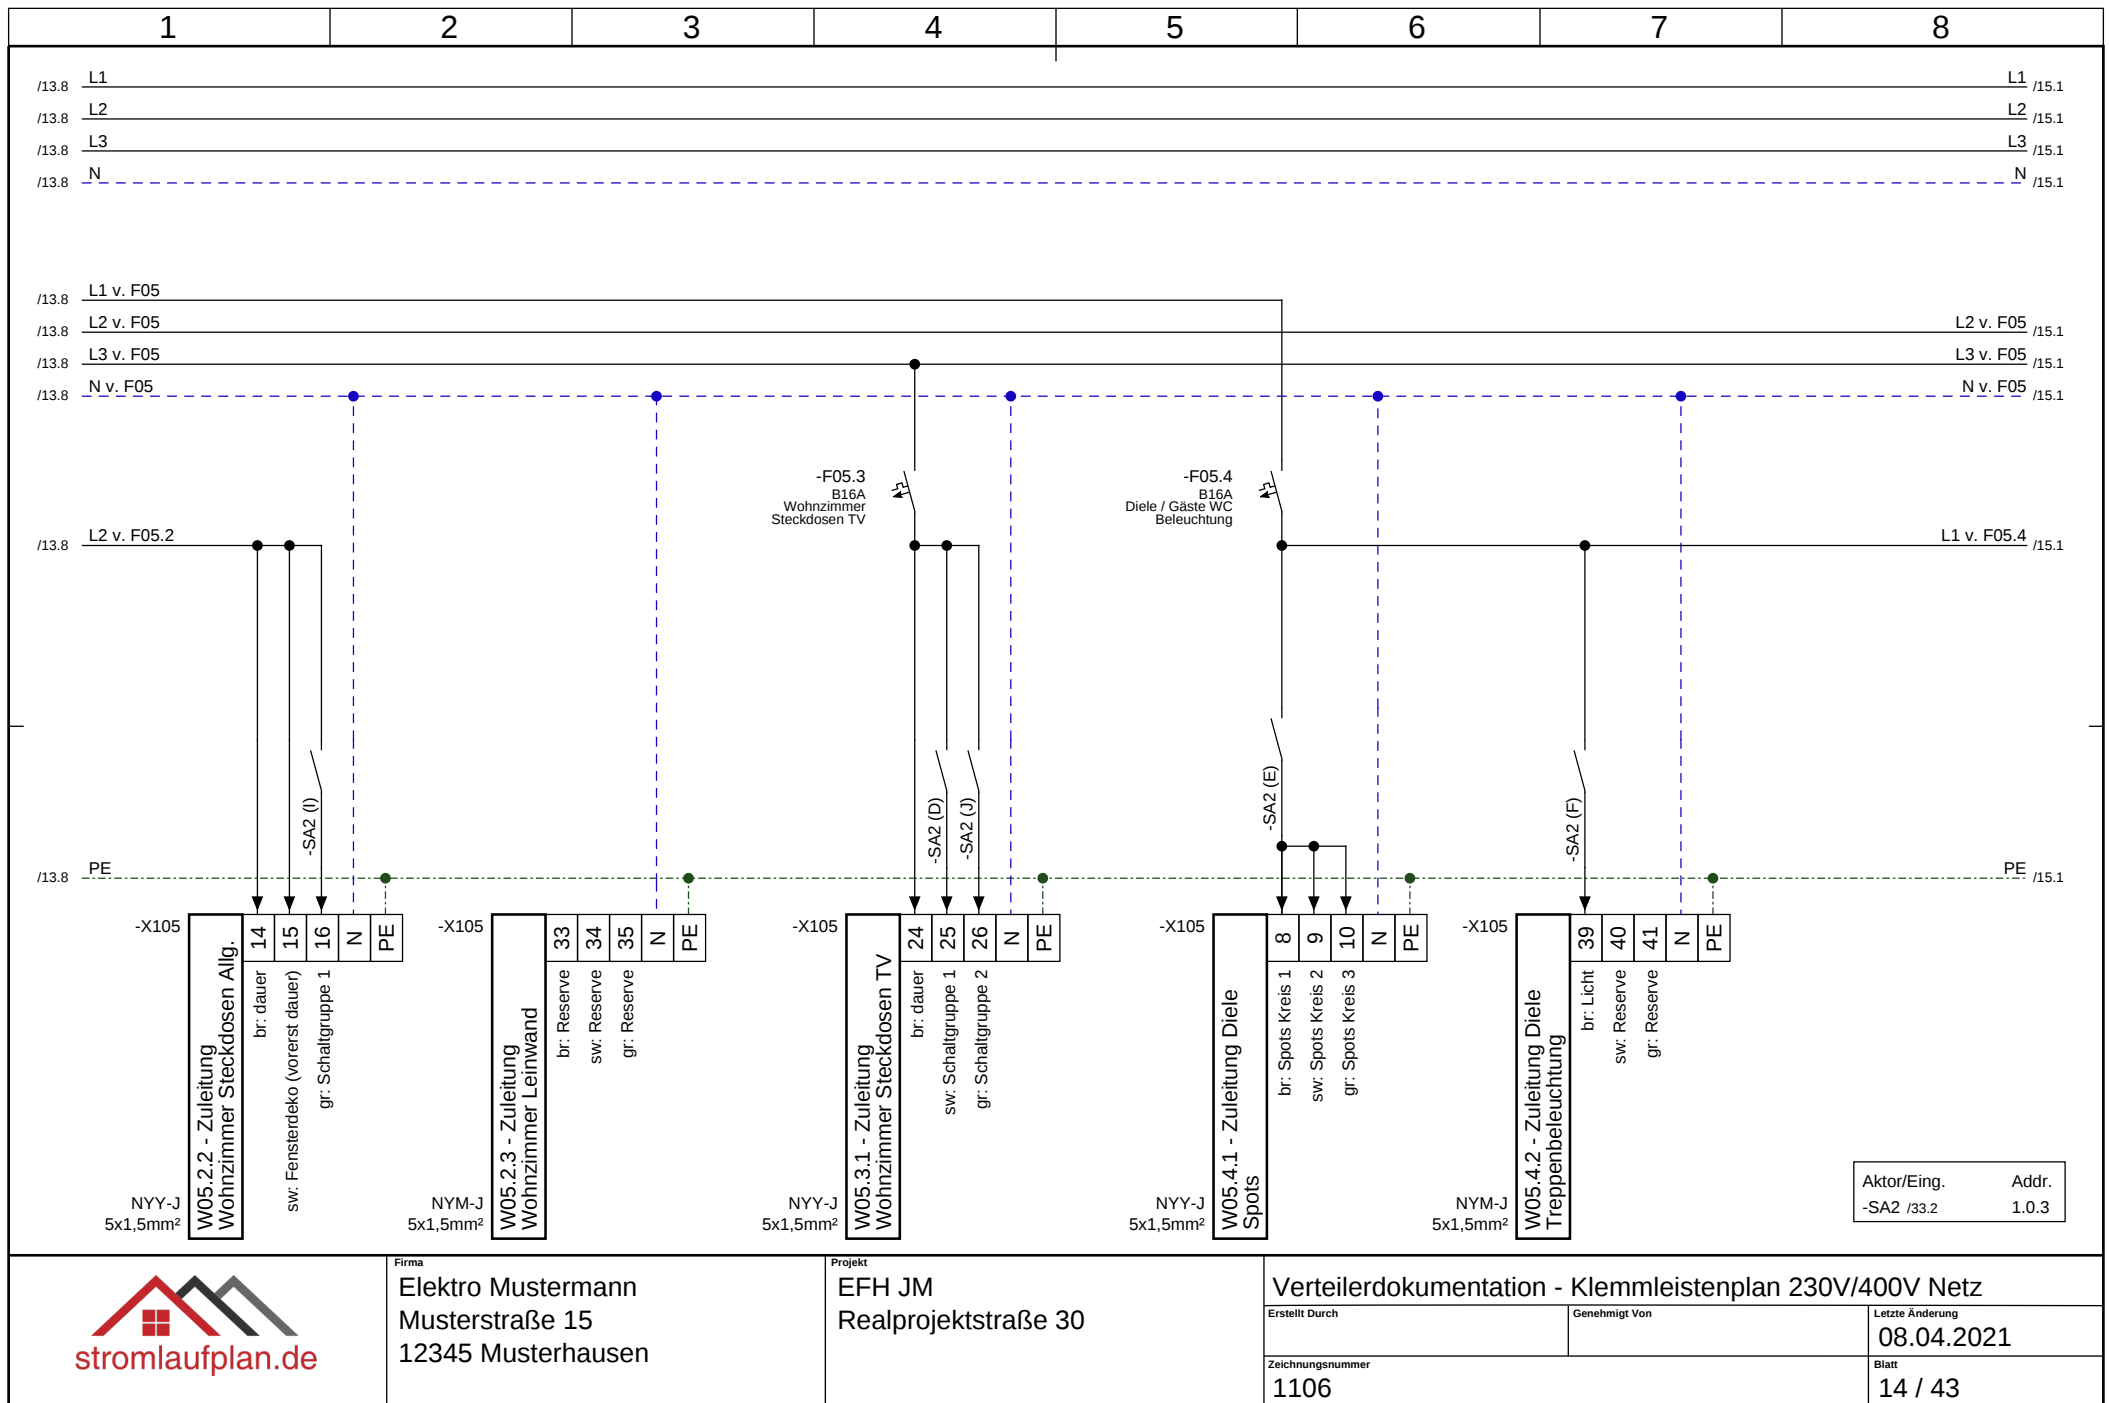


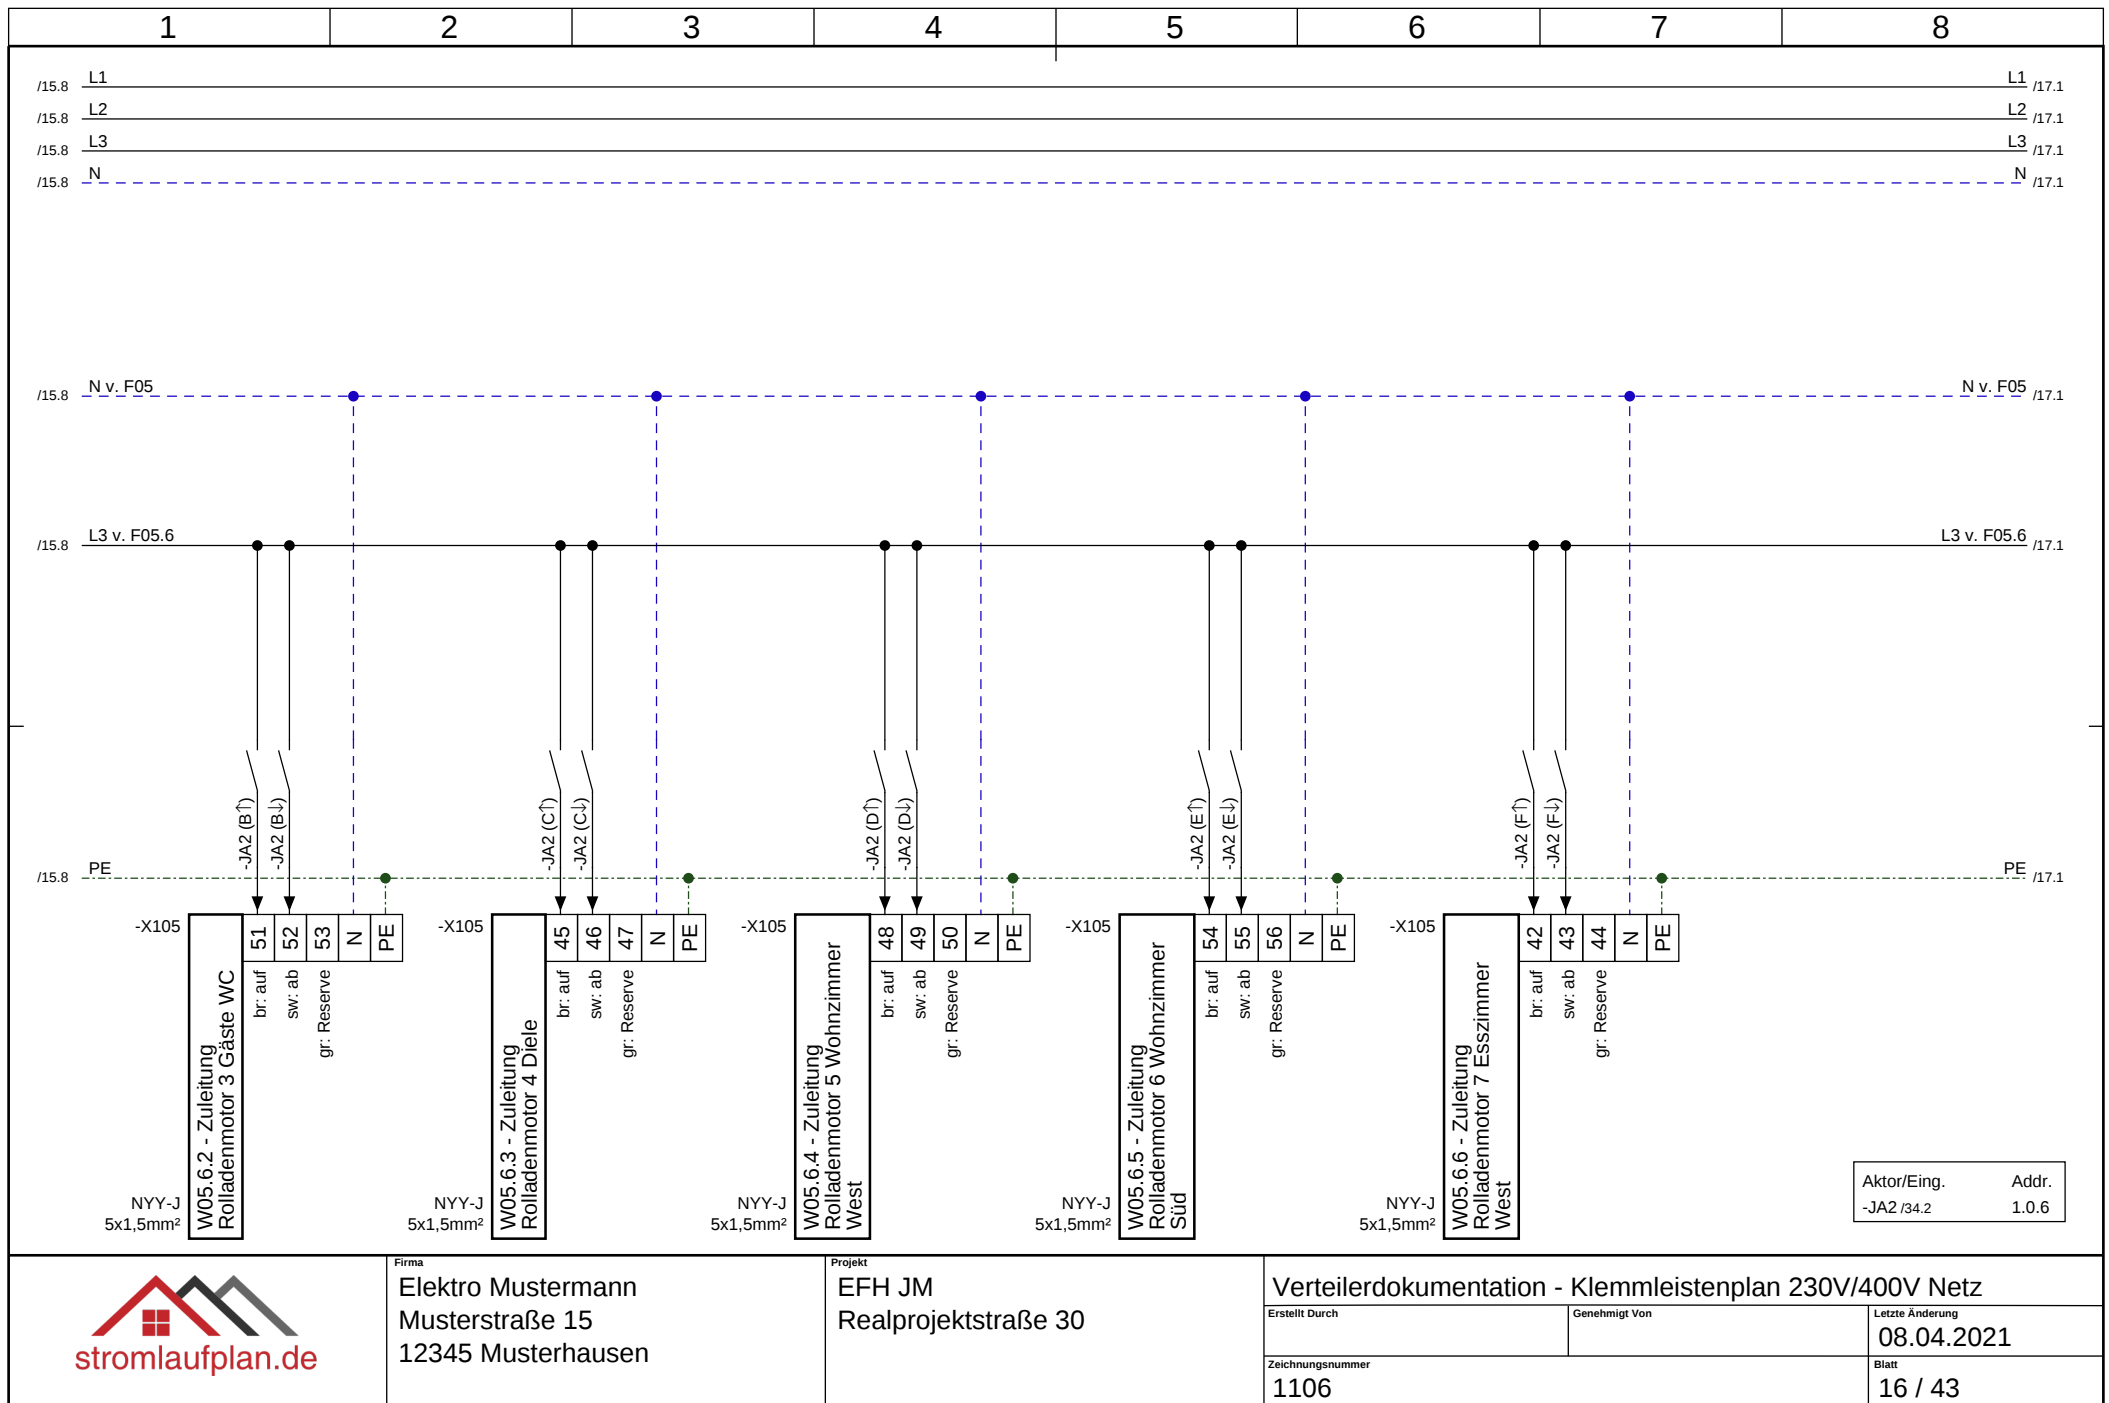


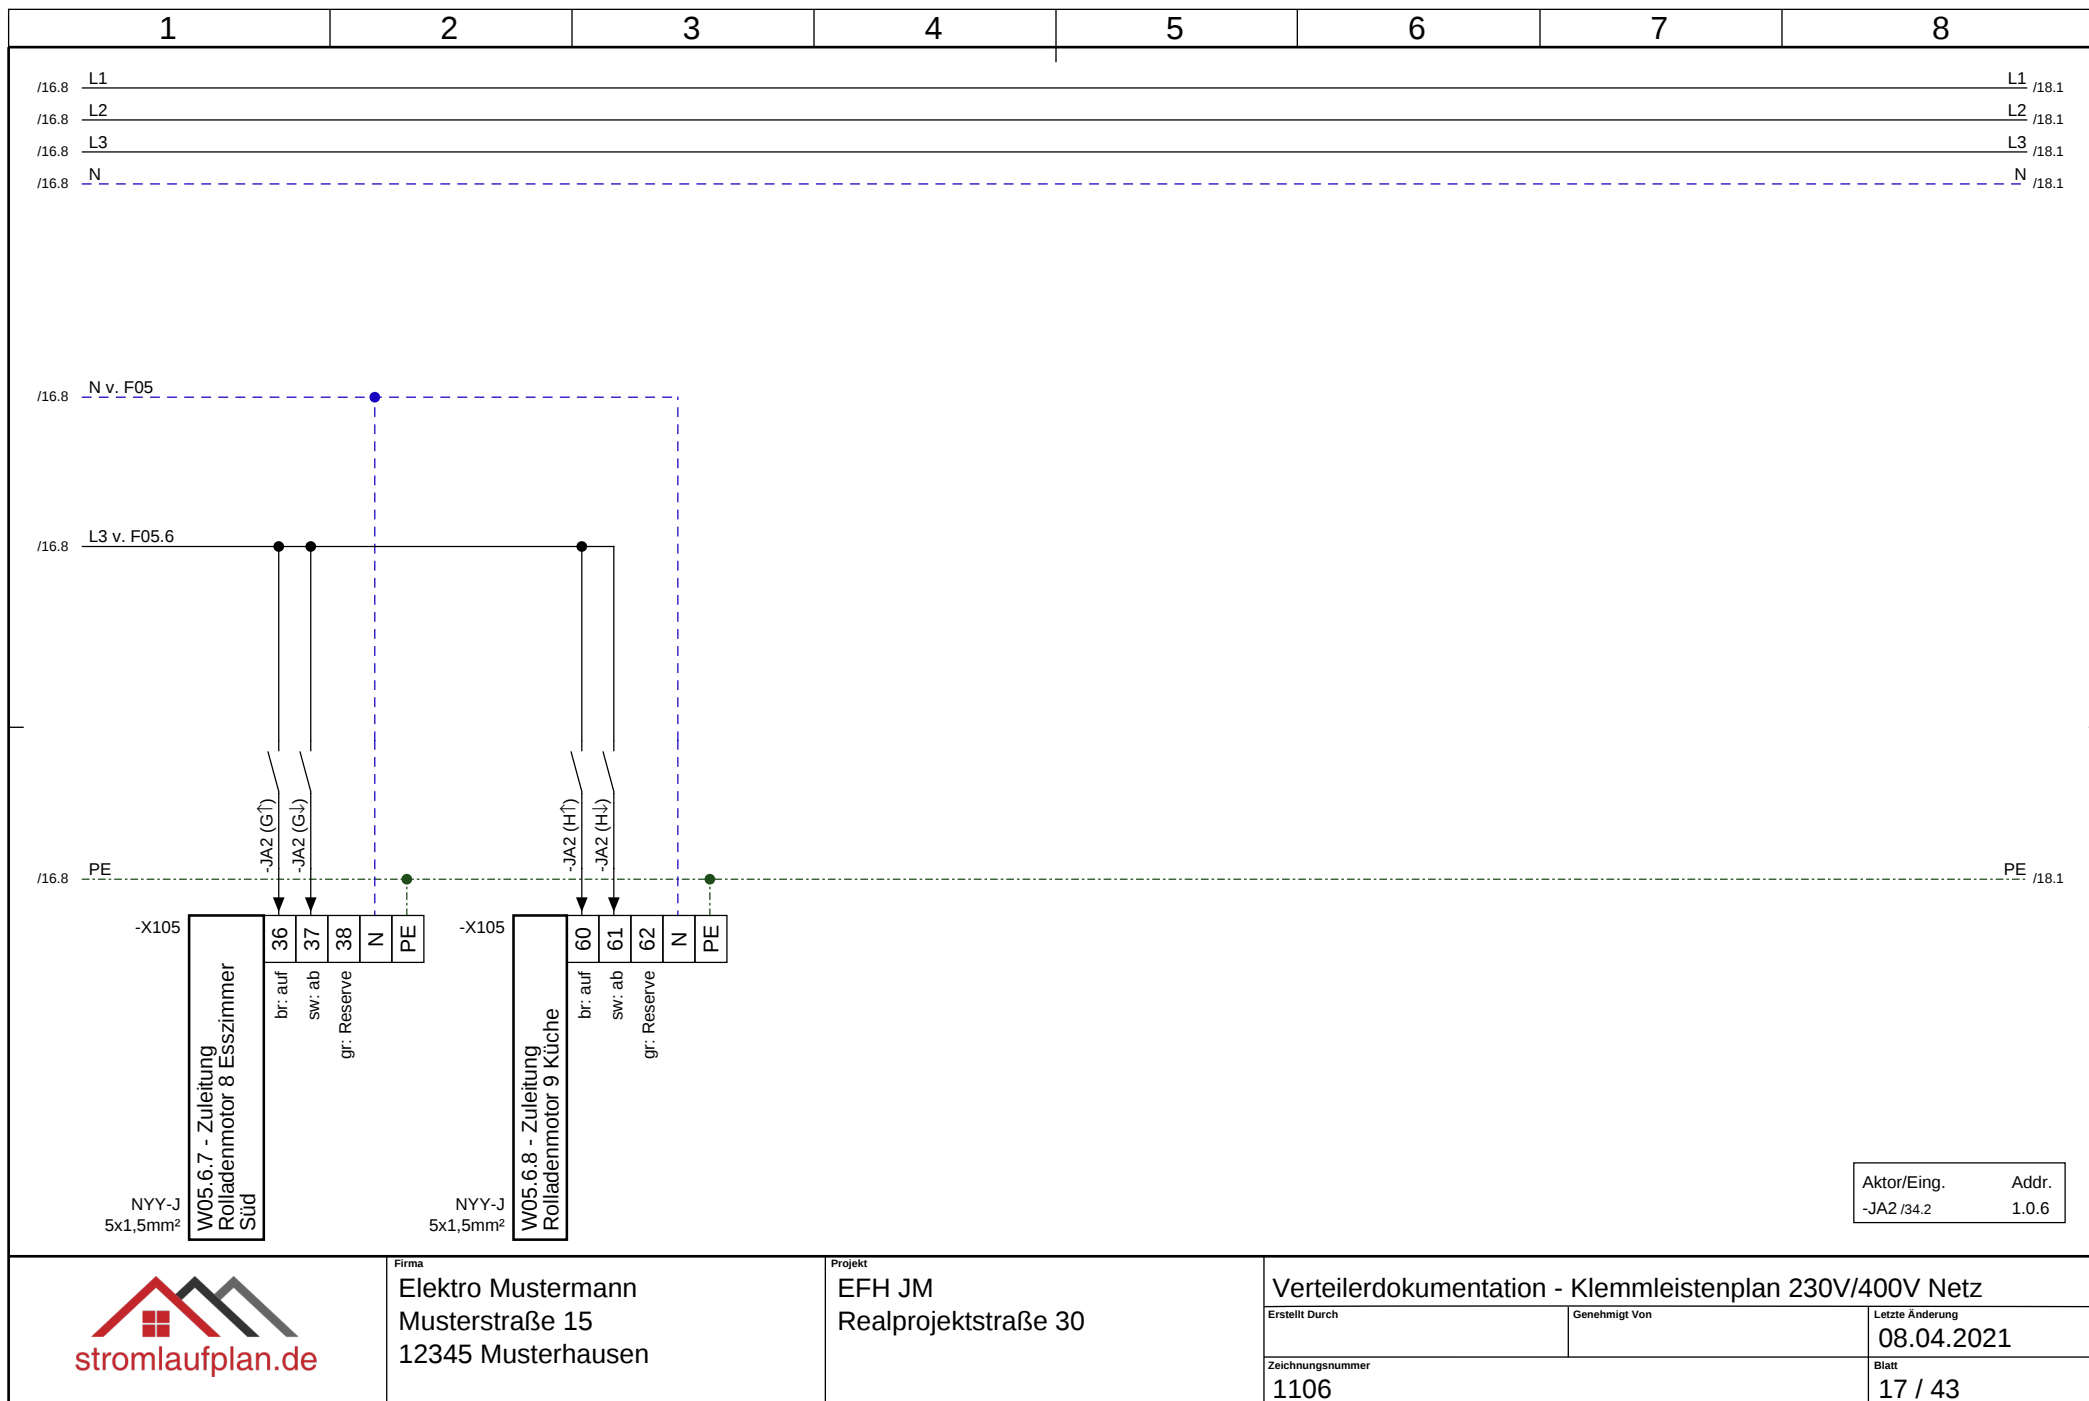

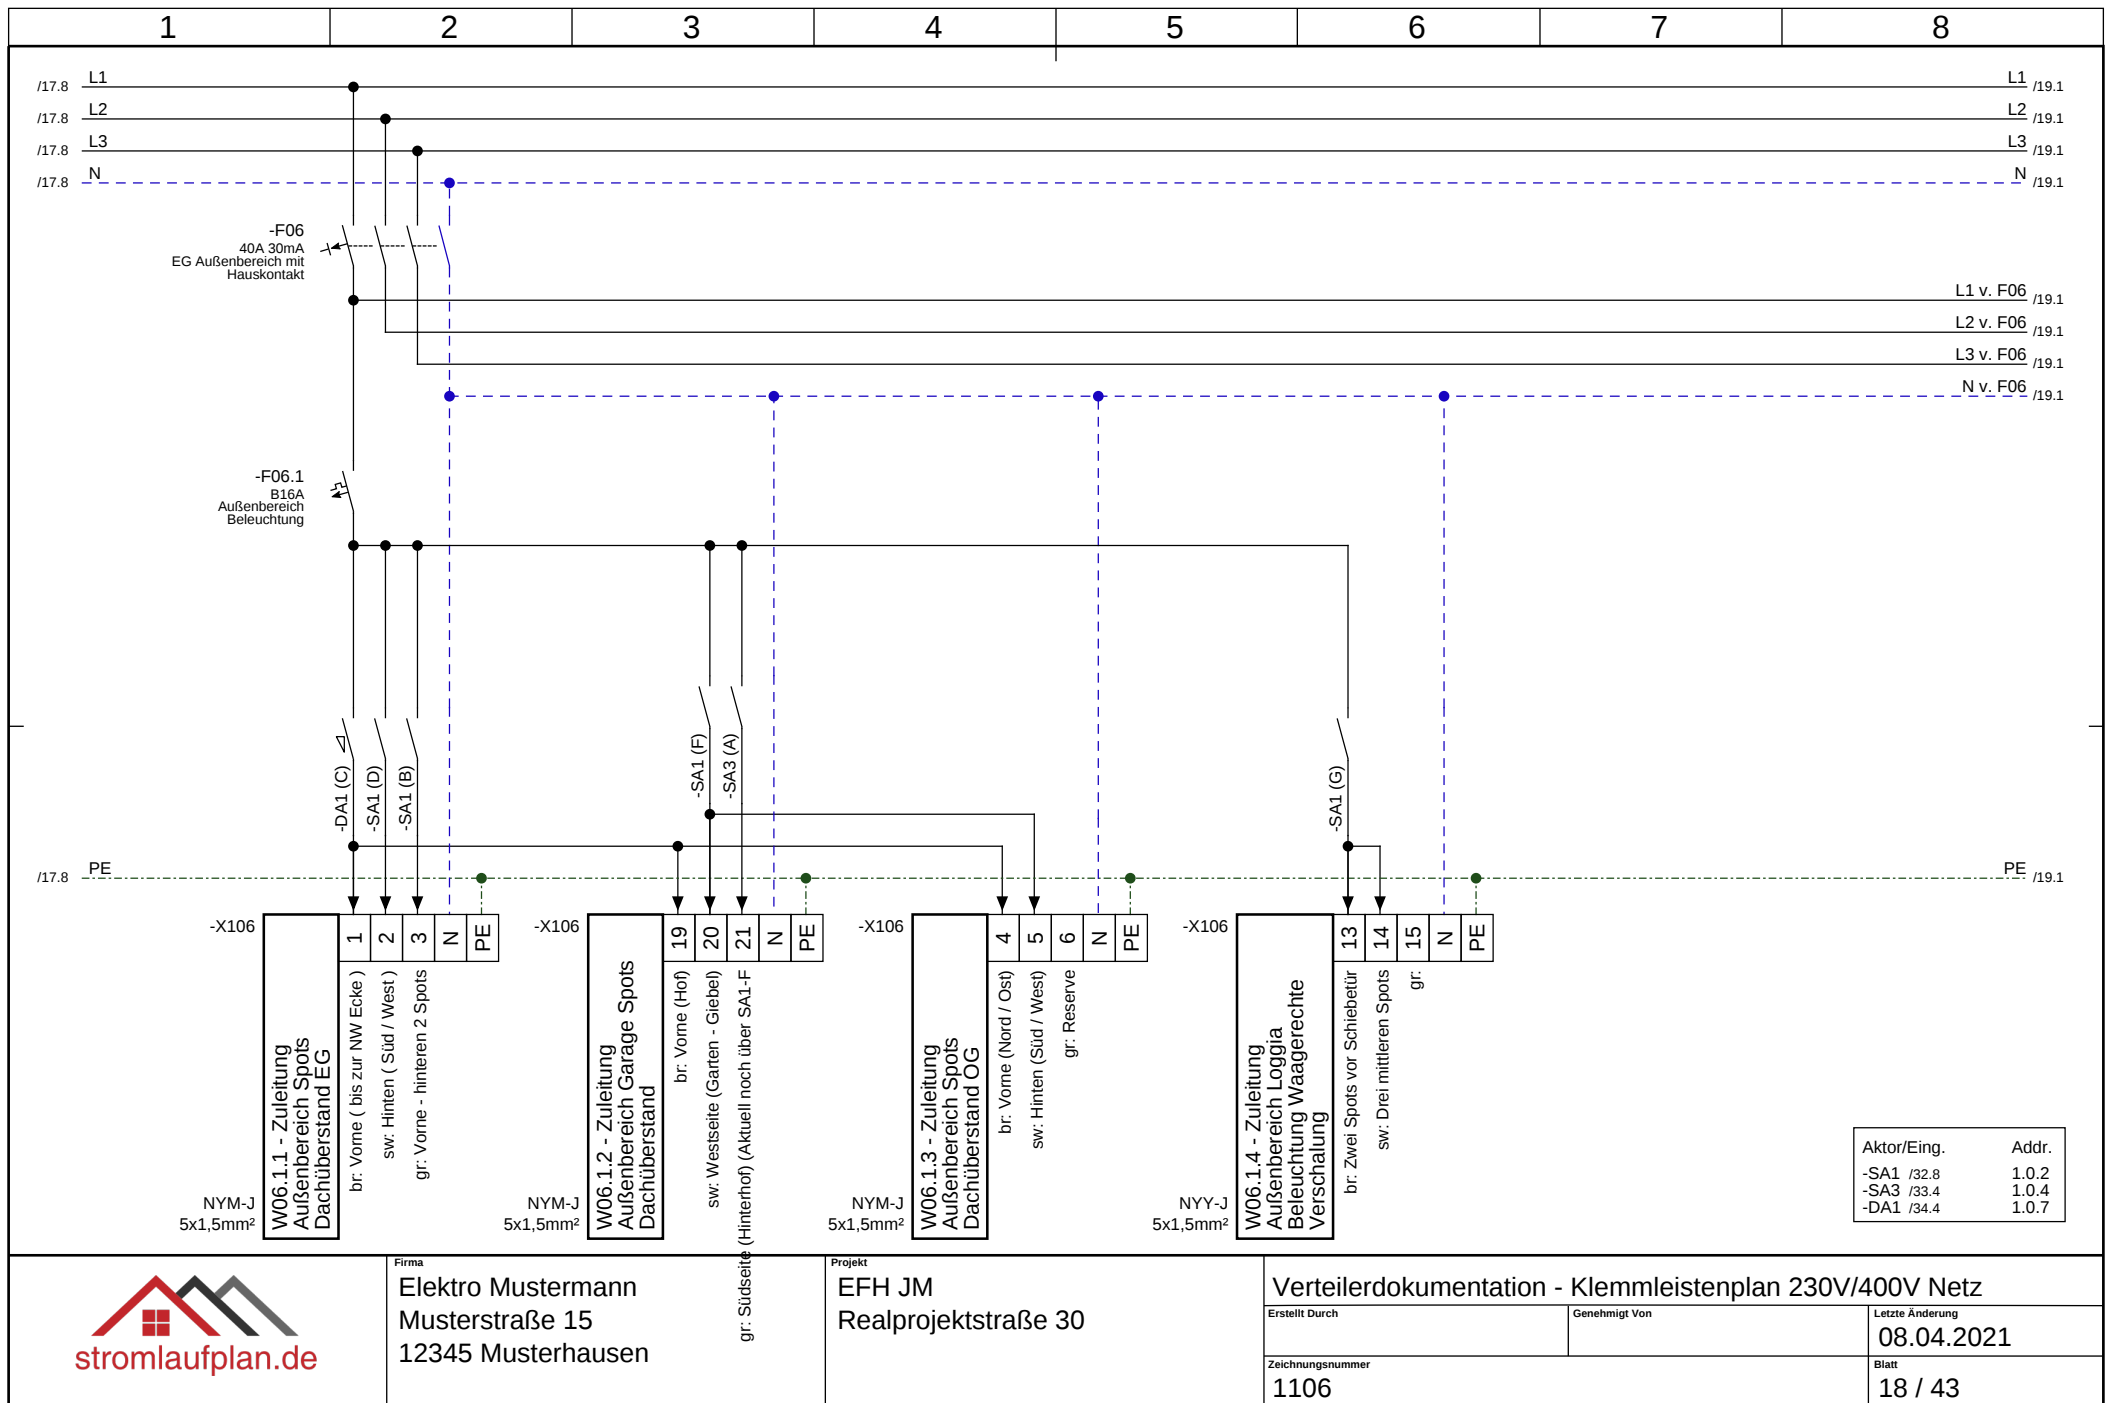

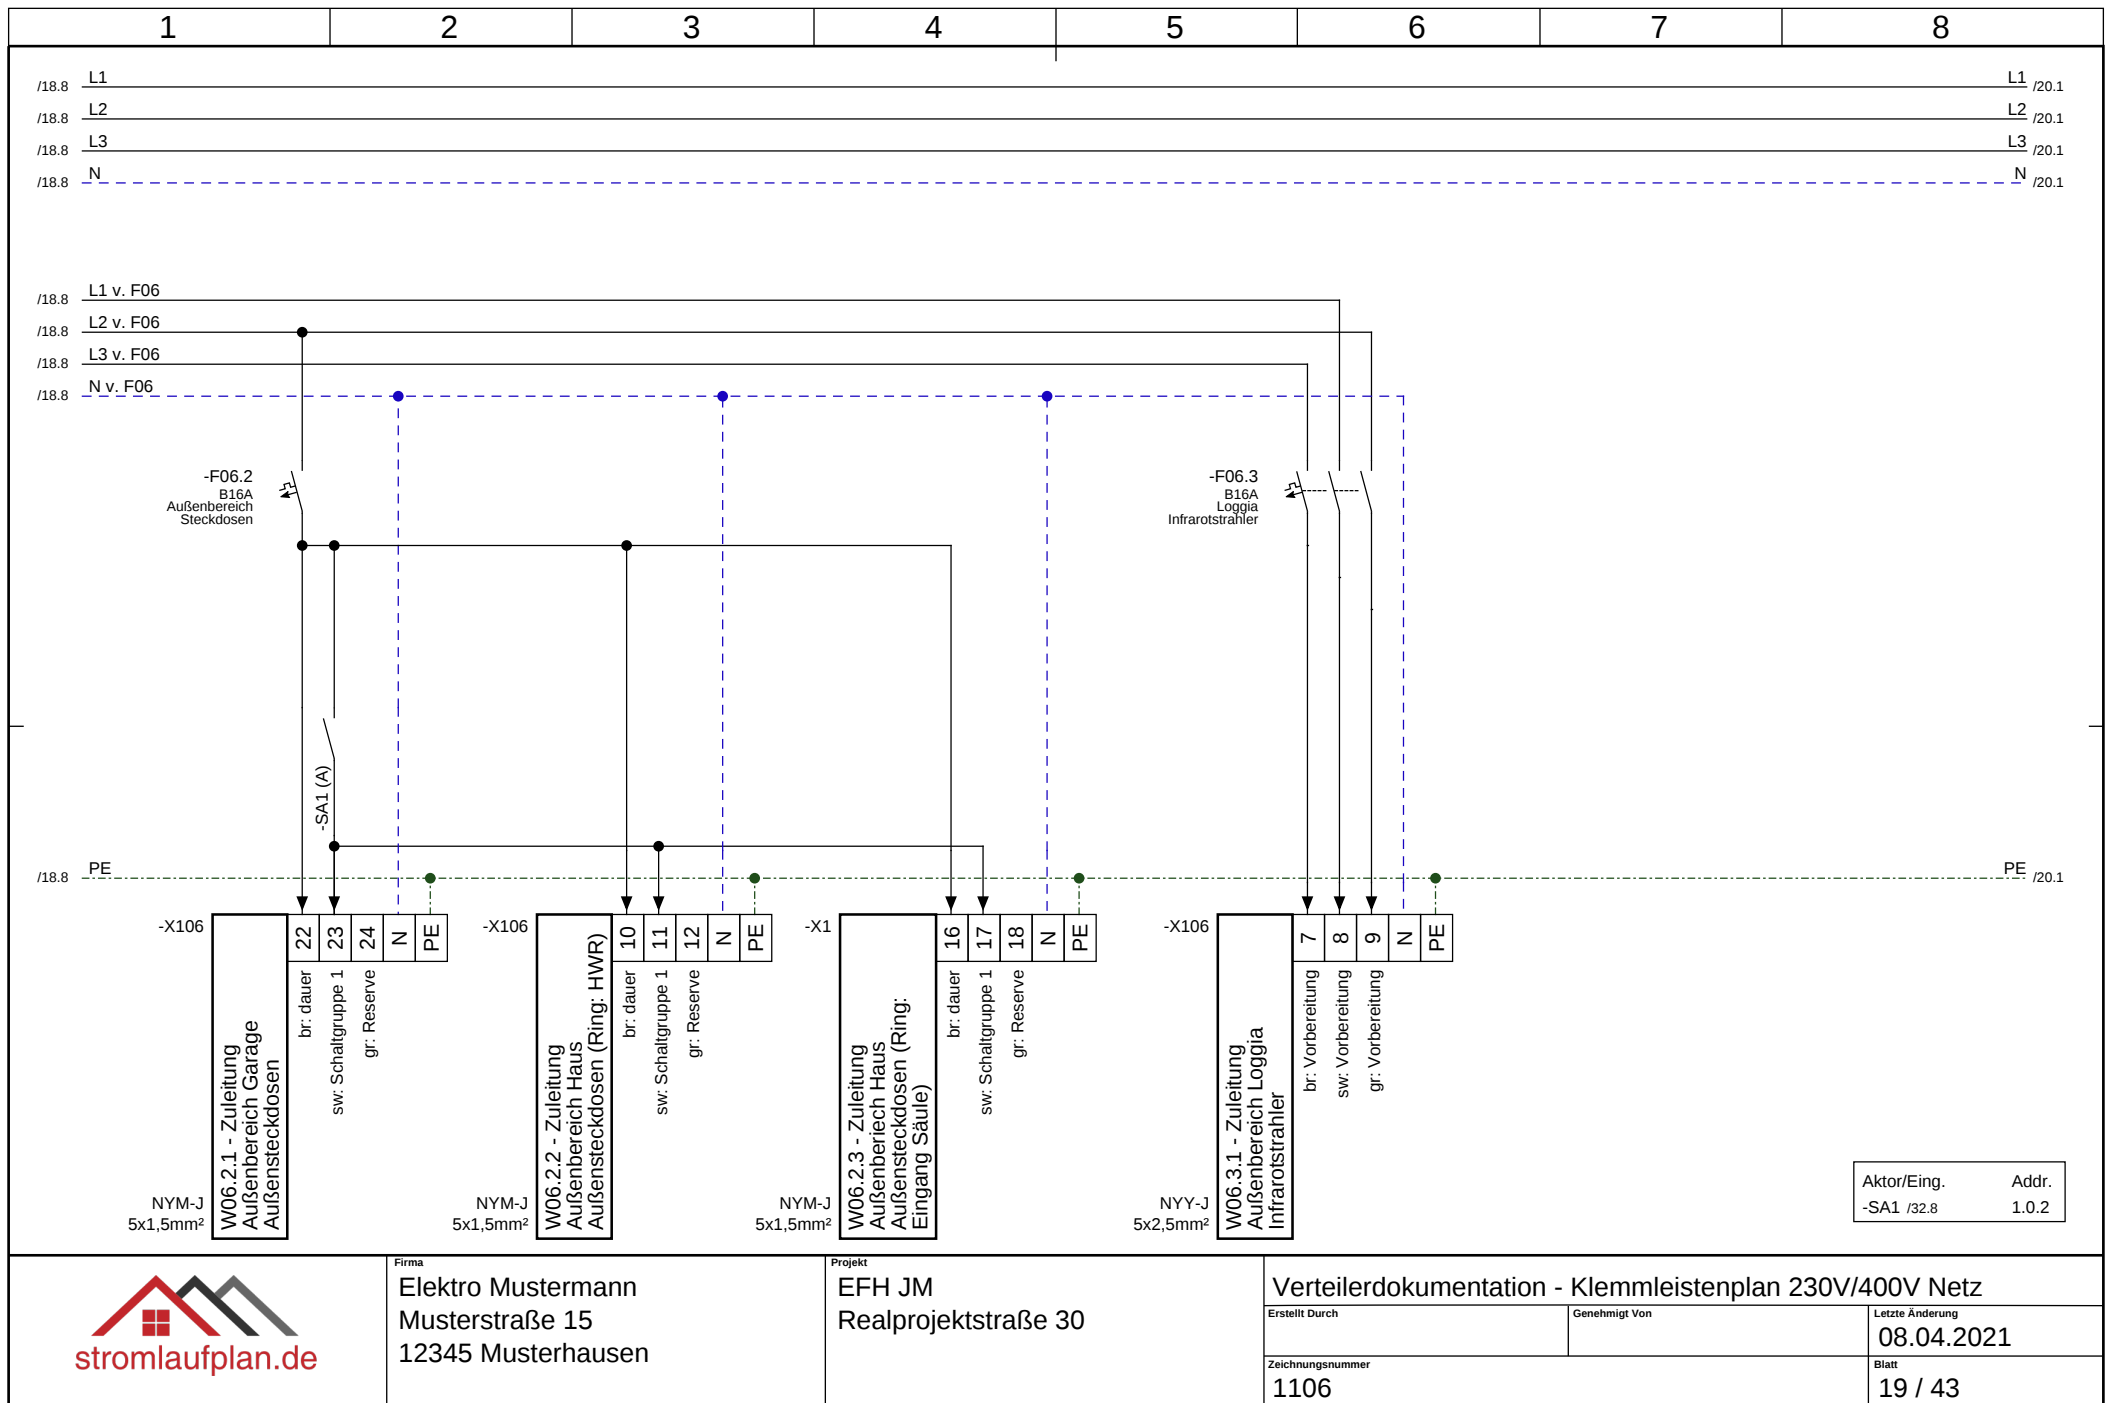

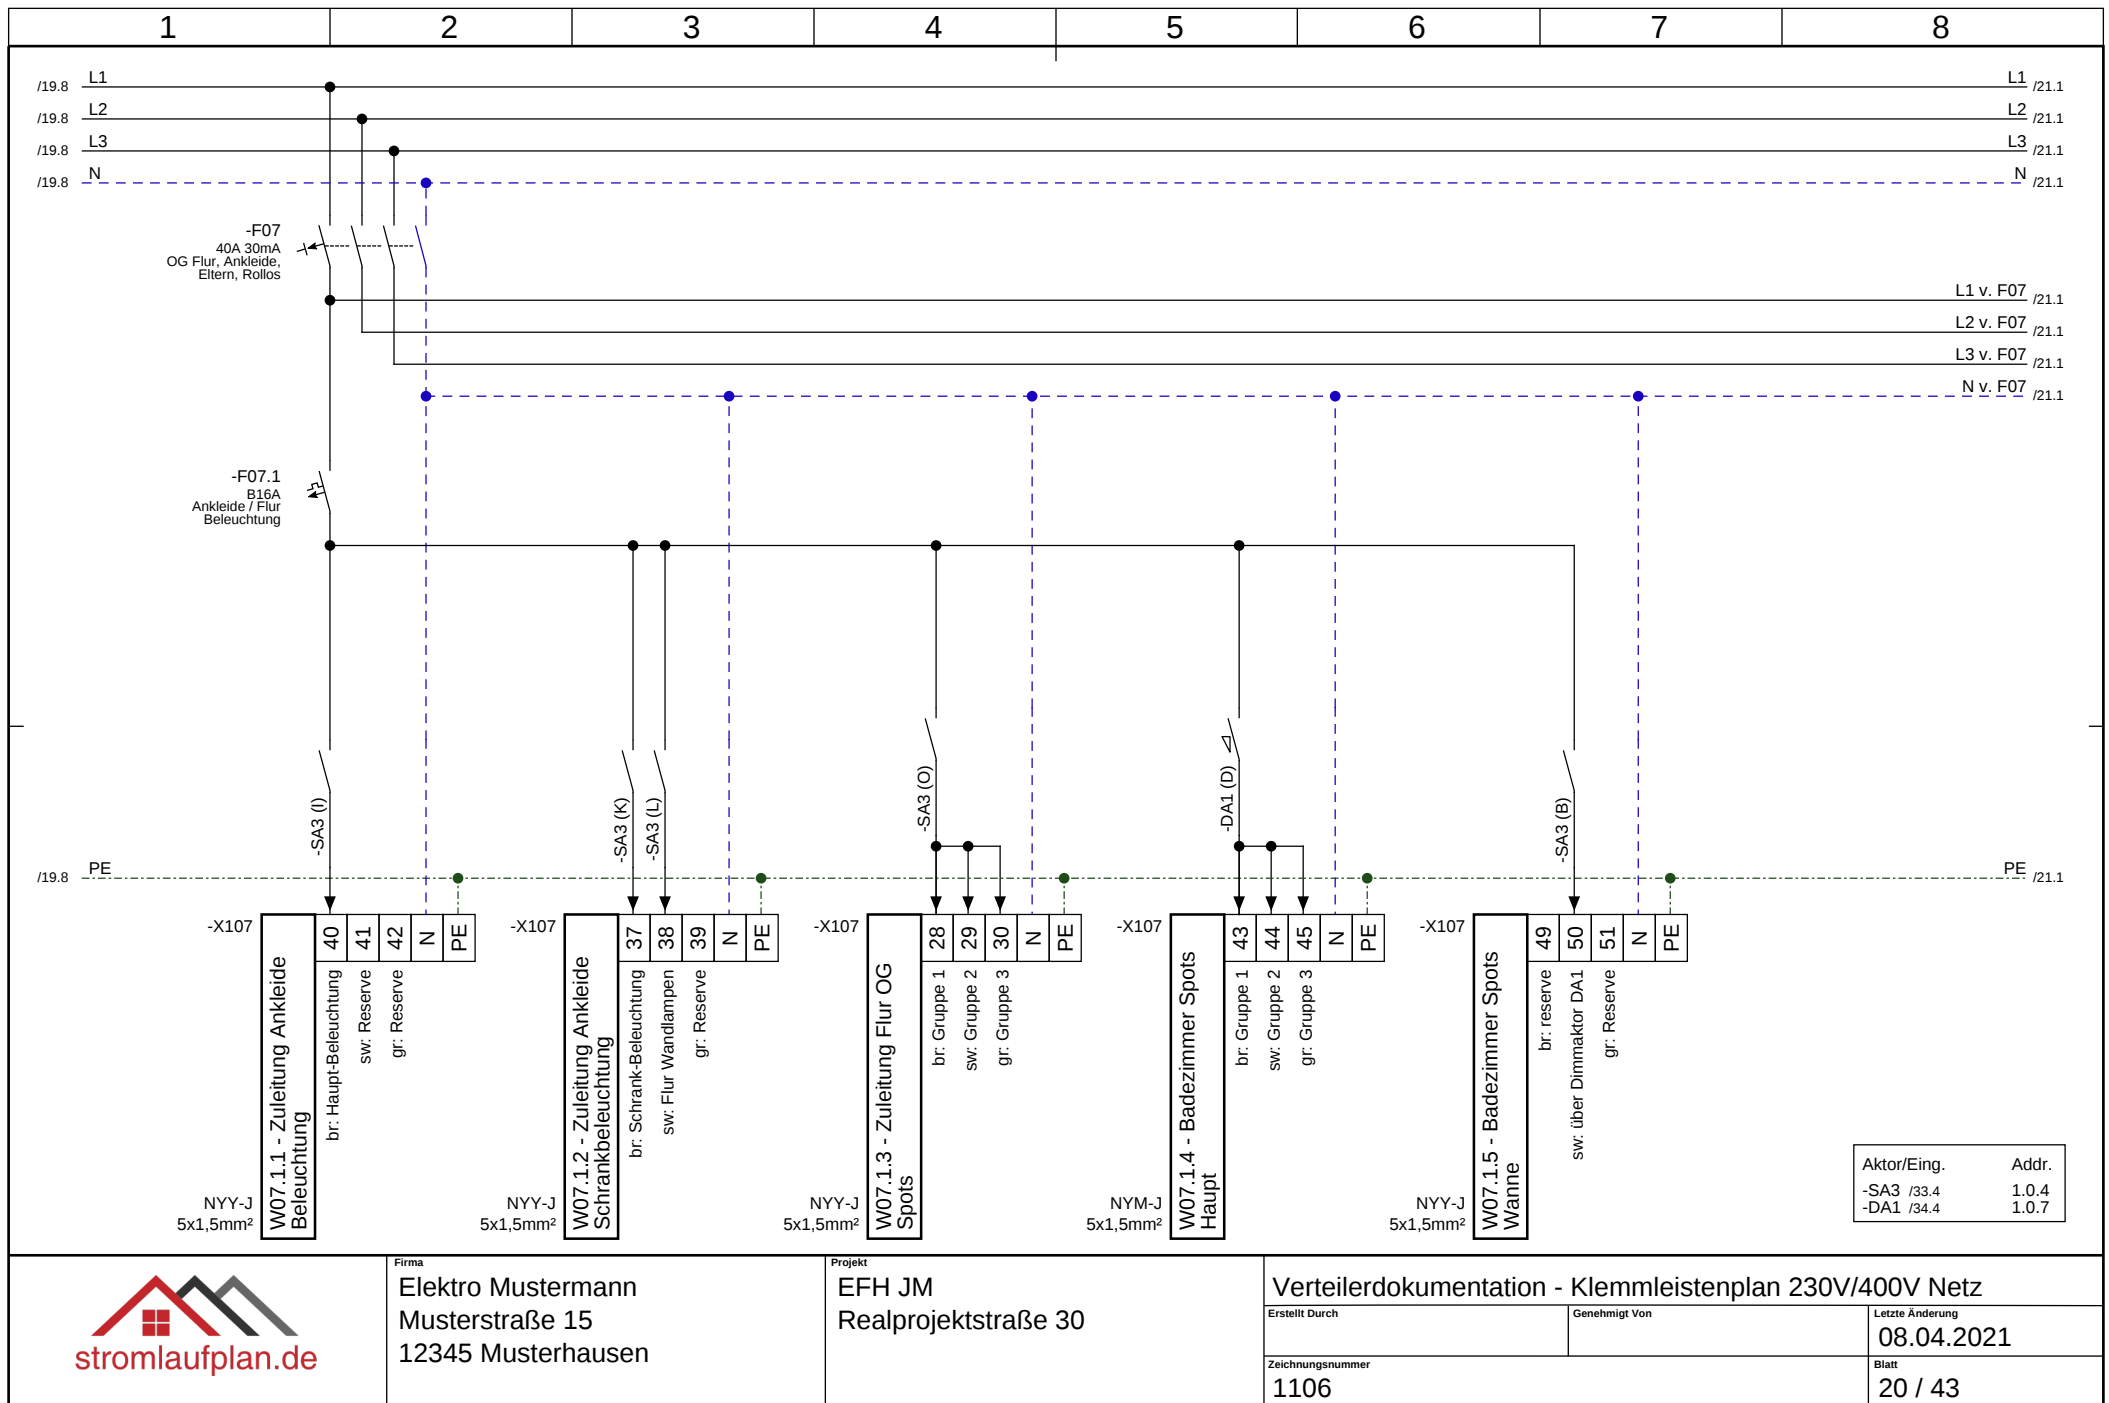

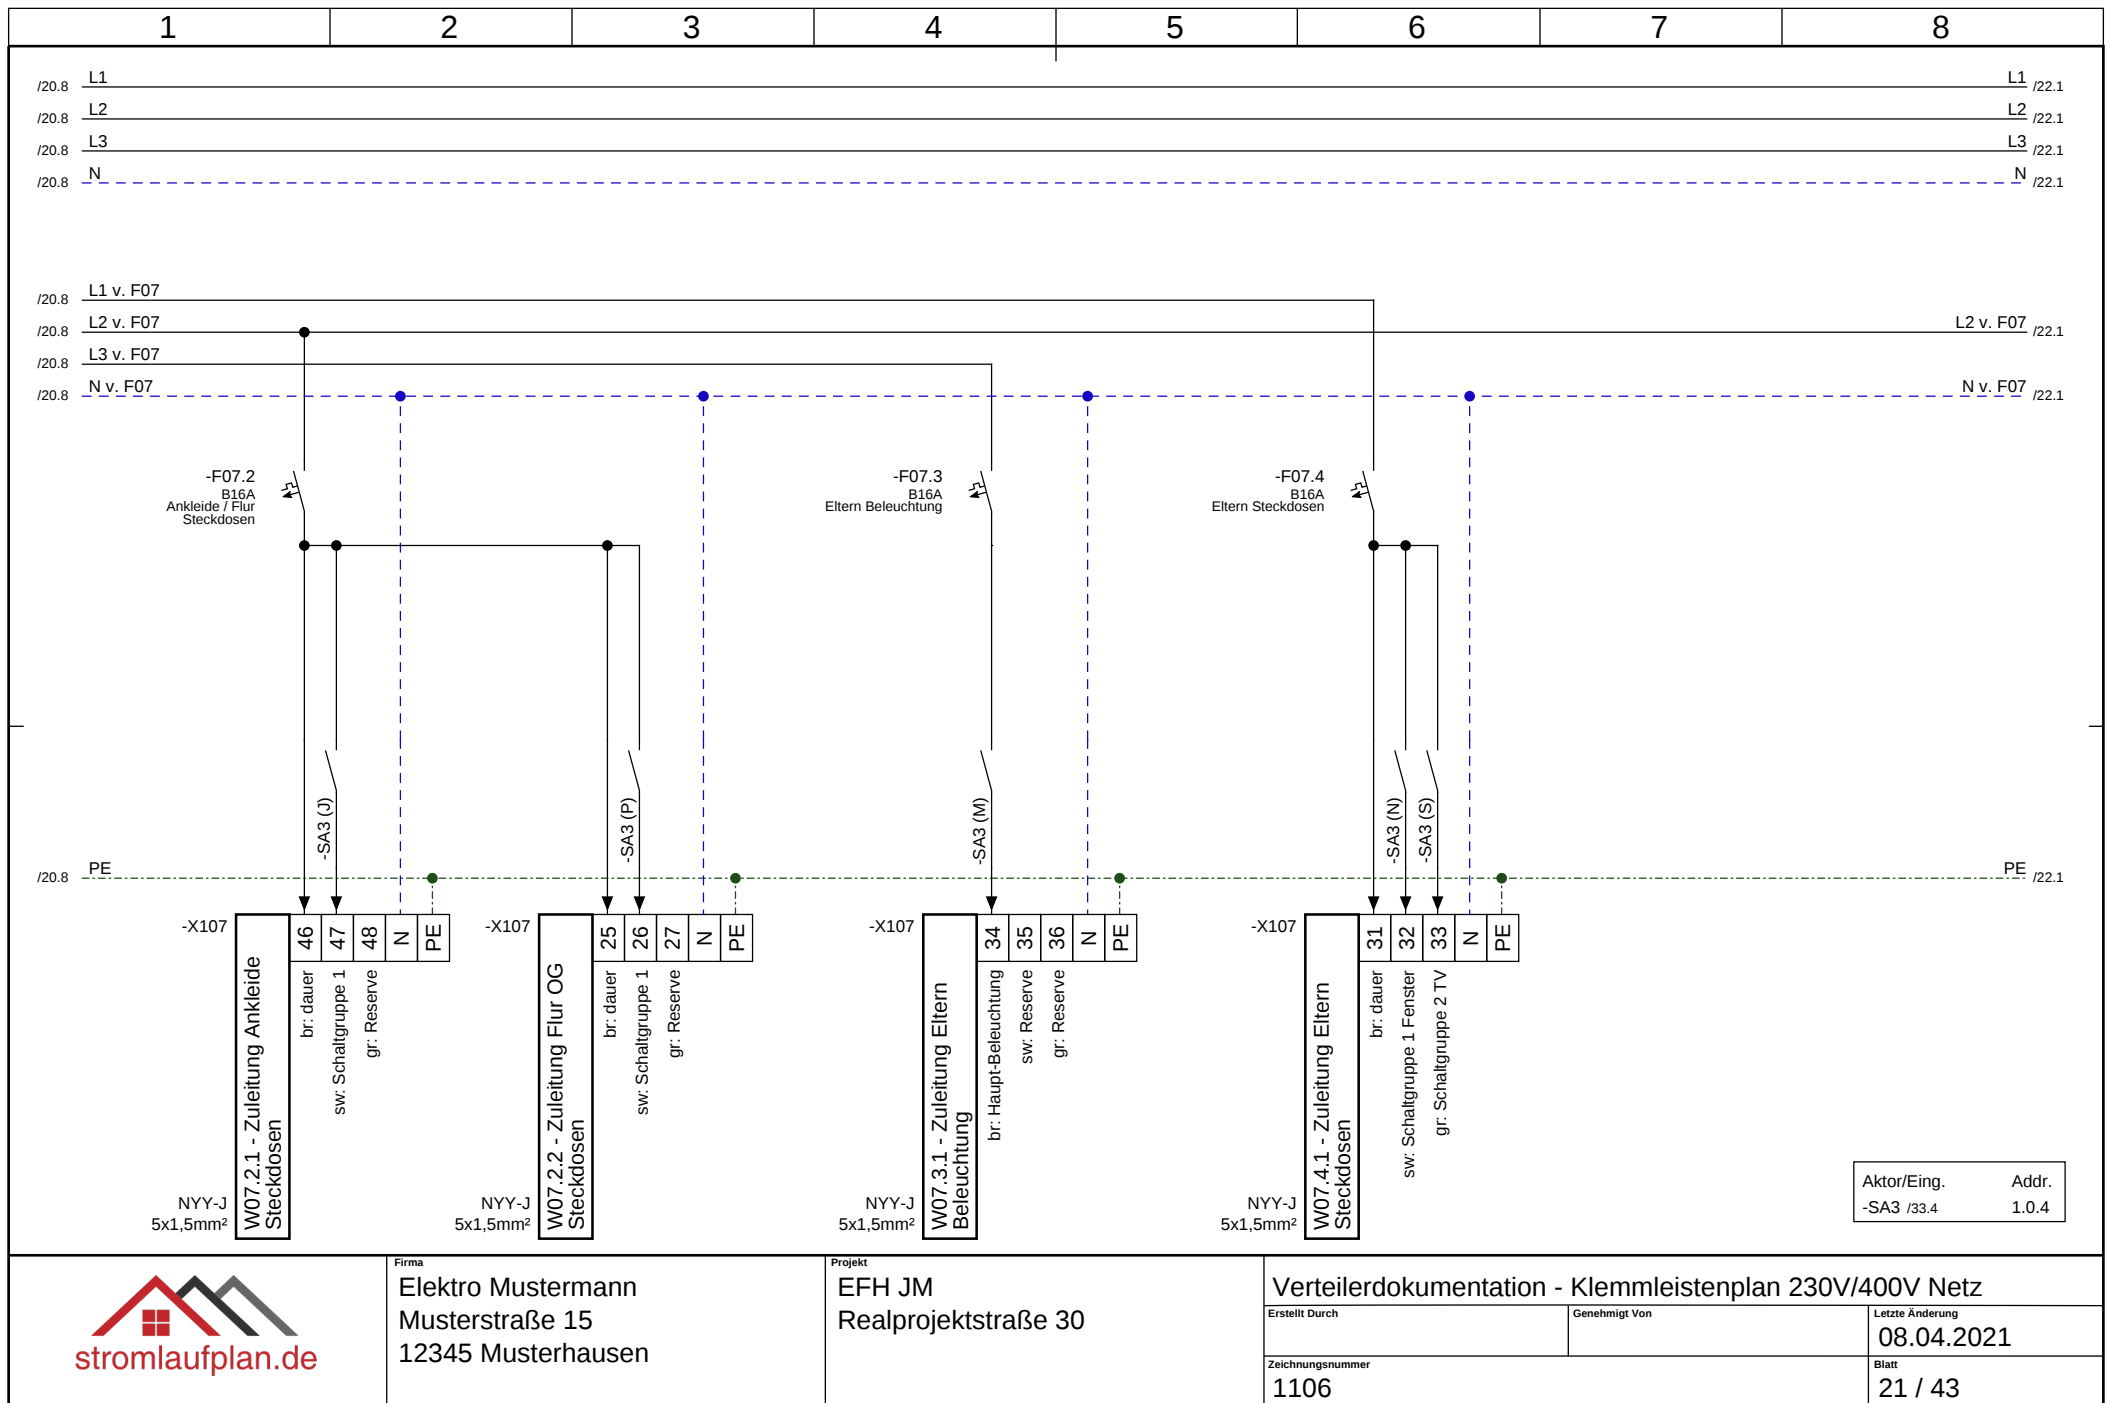



Firma
Elektro Mustermann
Musterstraße 15
12345 Musterhausen


Projekt
EFH JM
Realprojektstraße 30


Verteilerdokumentation - Klemmleistenplan 230V/400V Netz

Erstellt Durch	Genehmigt Von	Letzte Änderung
		08.04.2021
Zeichnungsnummer	Blatt	
1106	21 / 43	

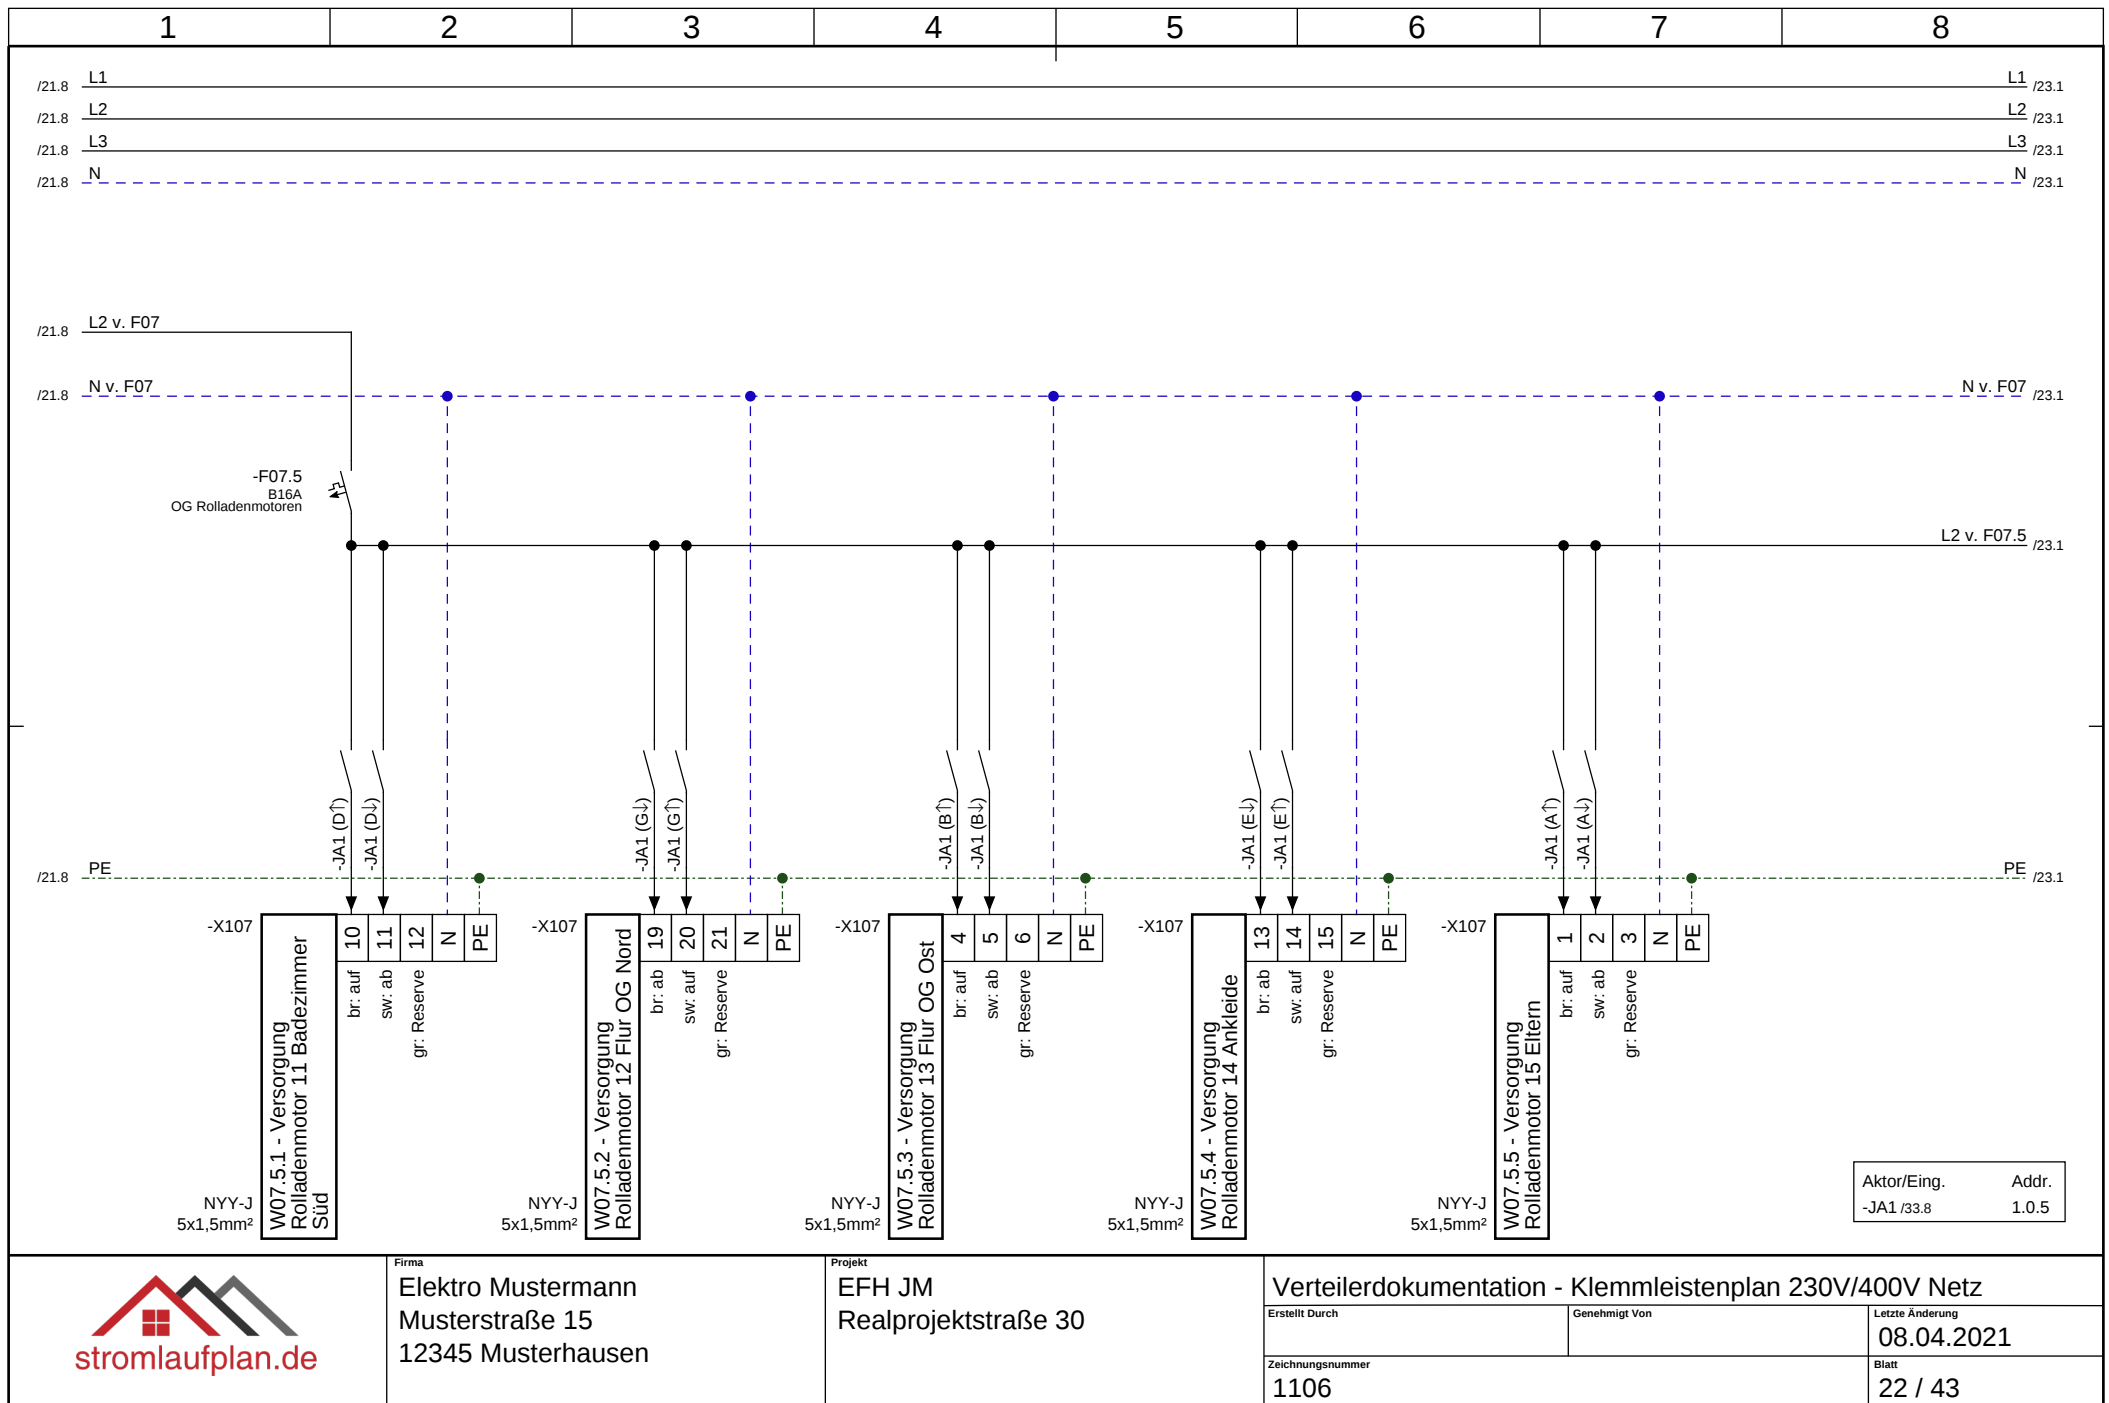

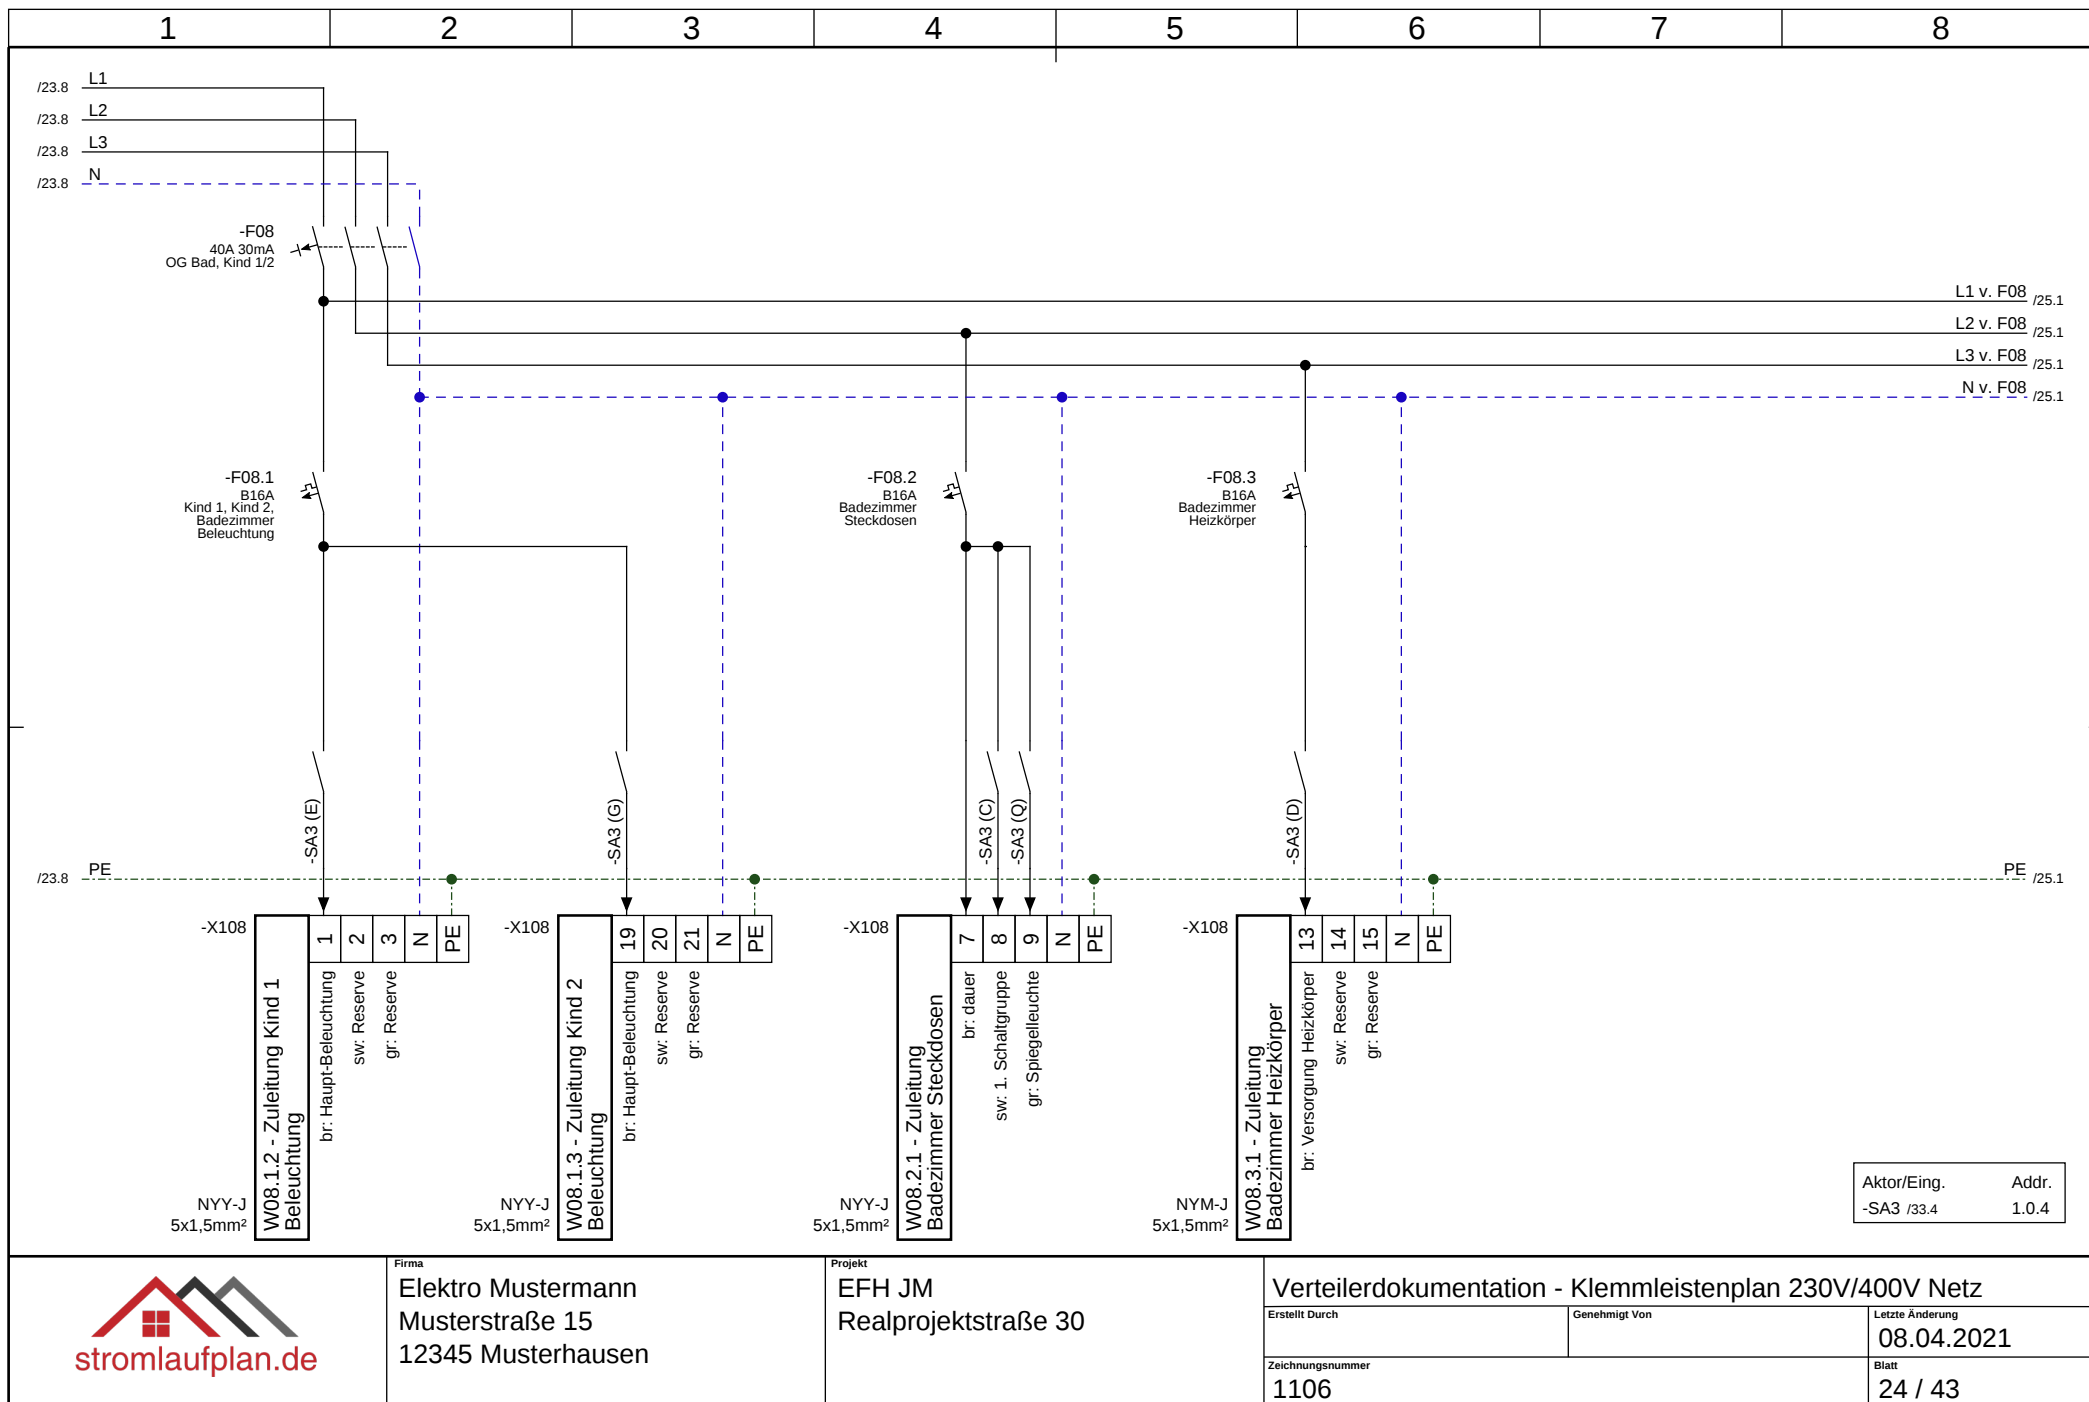

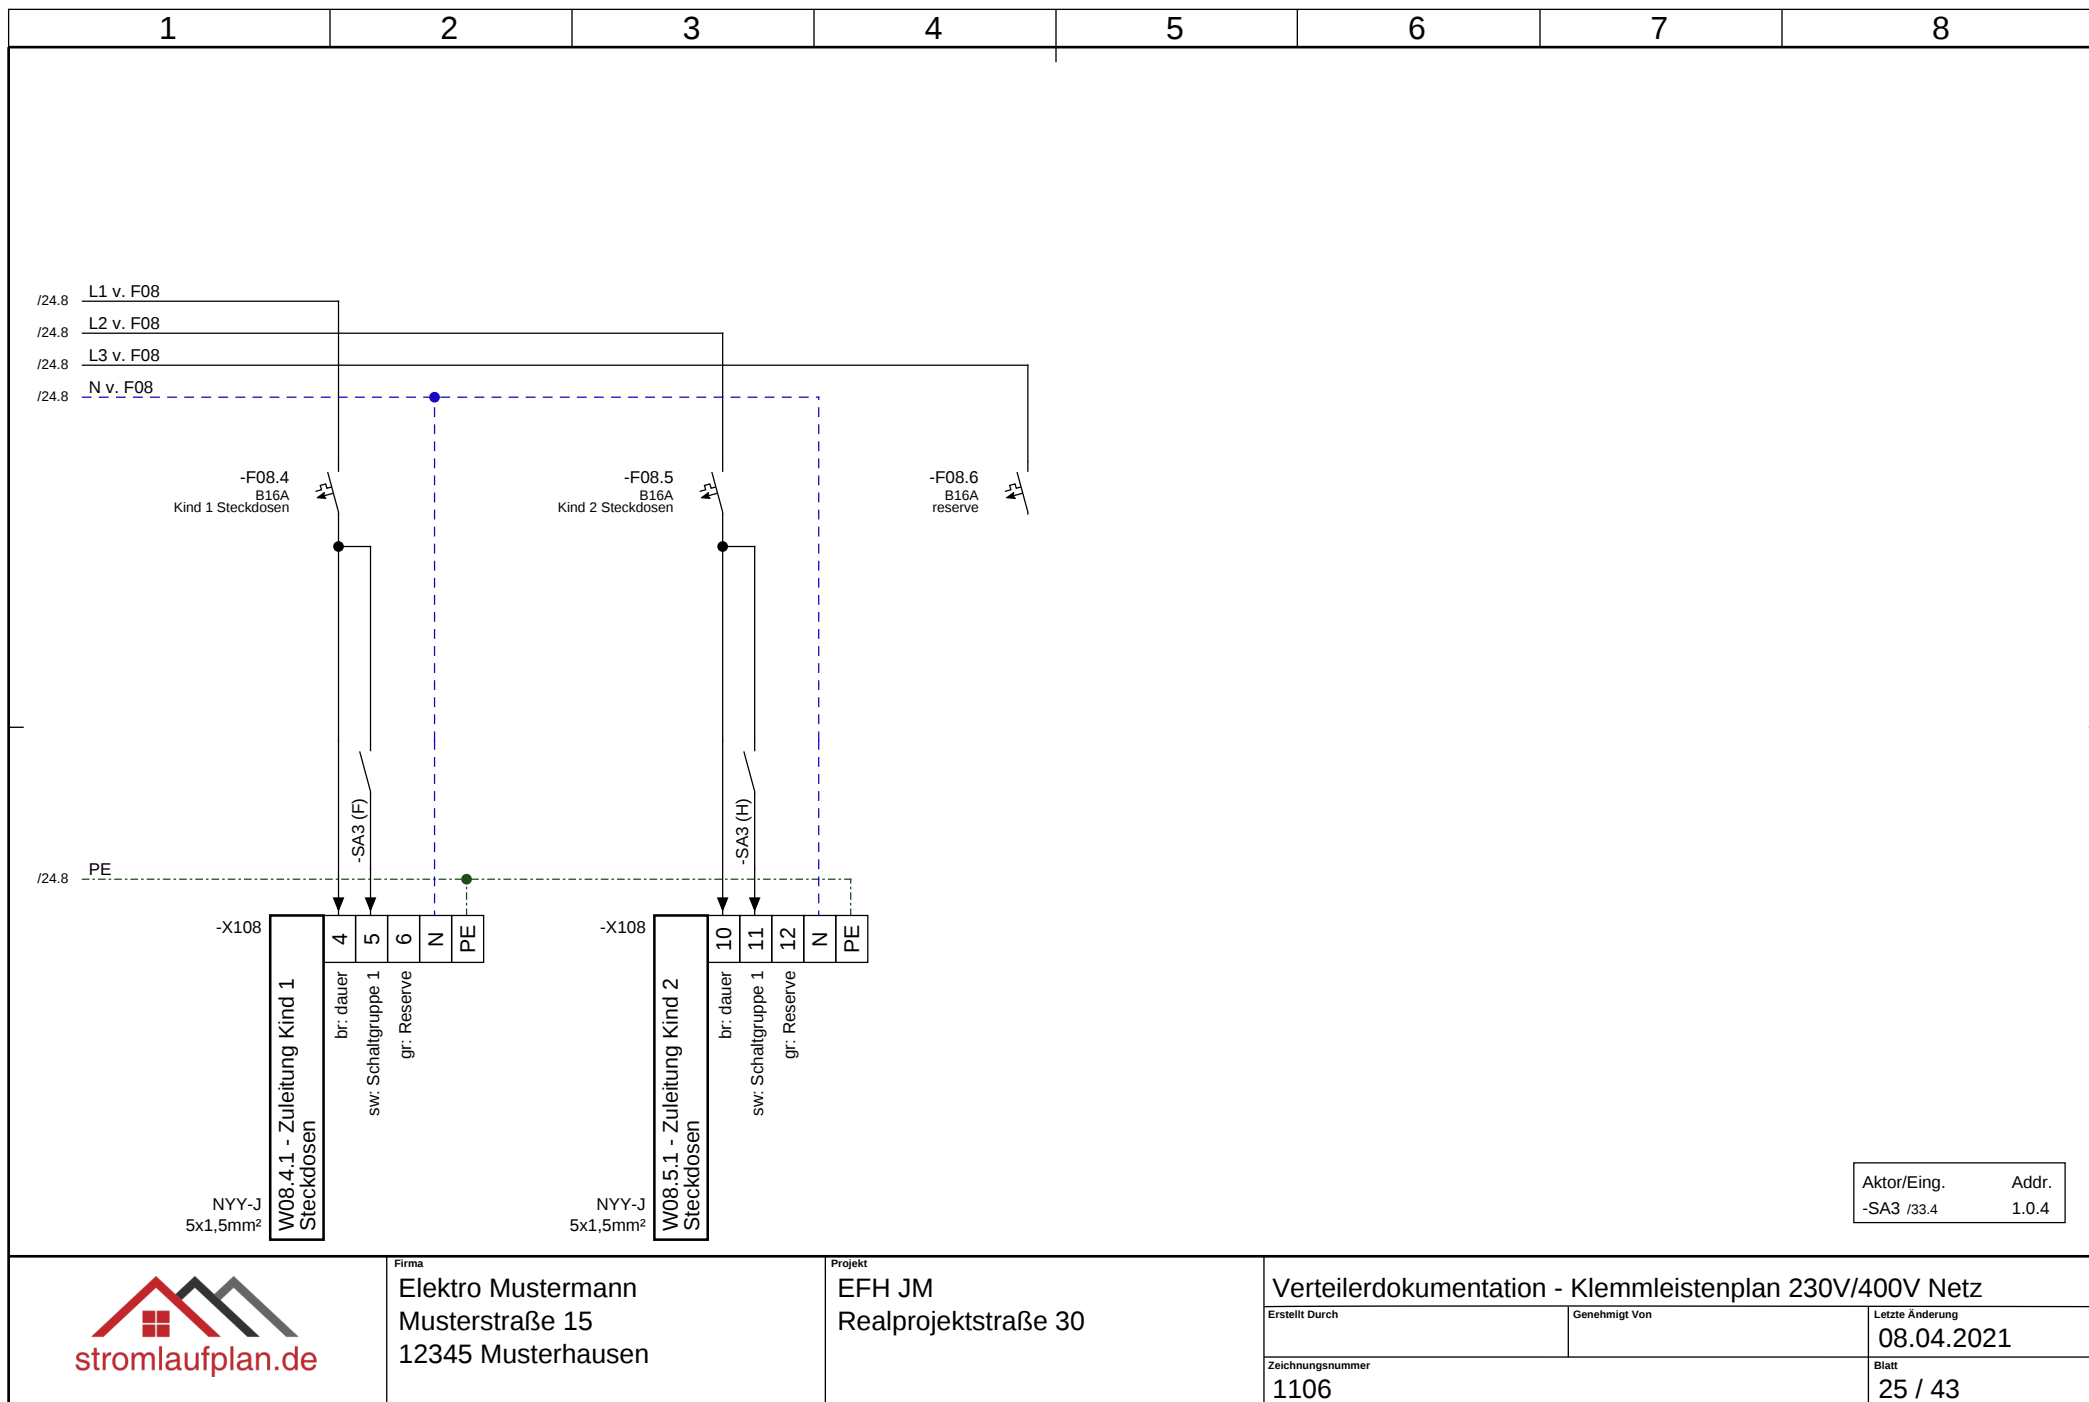

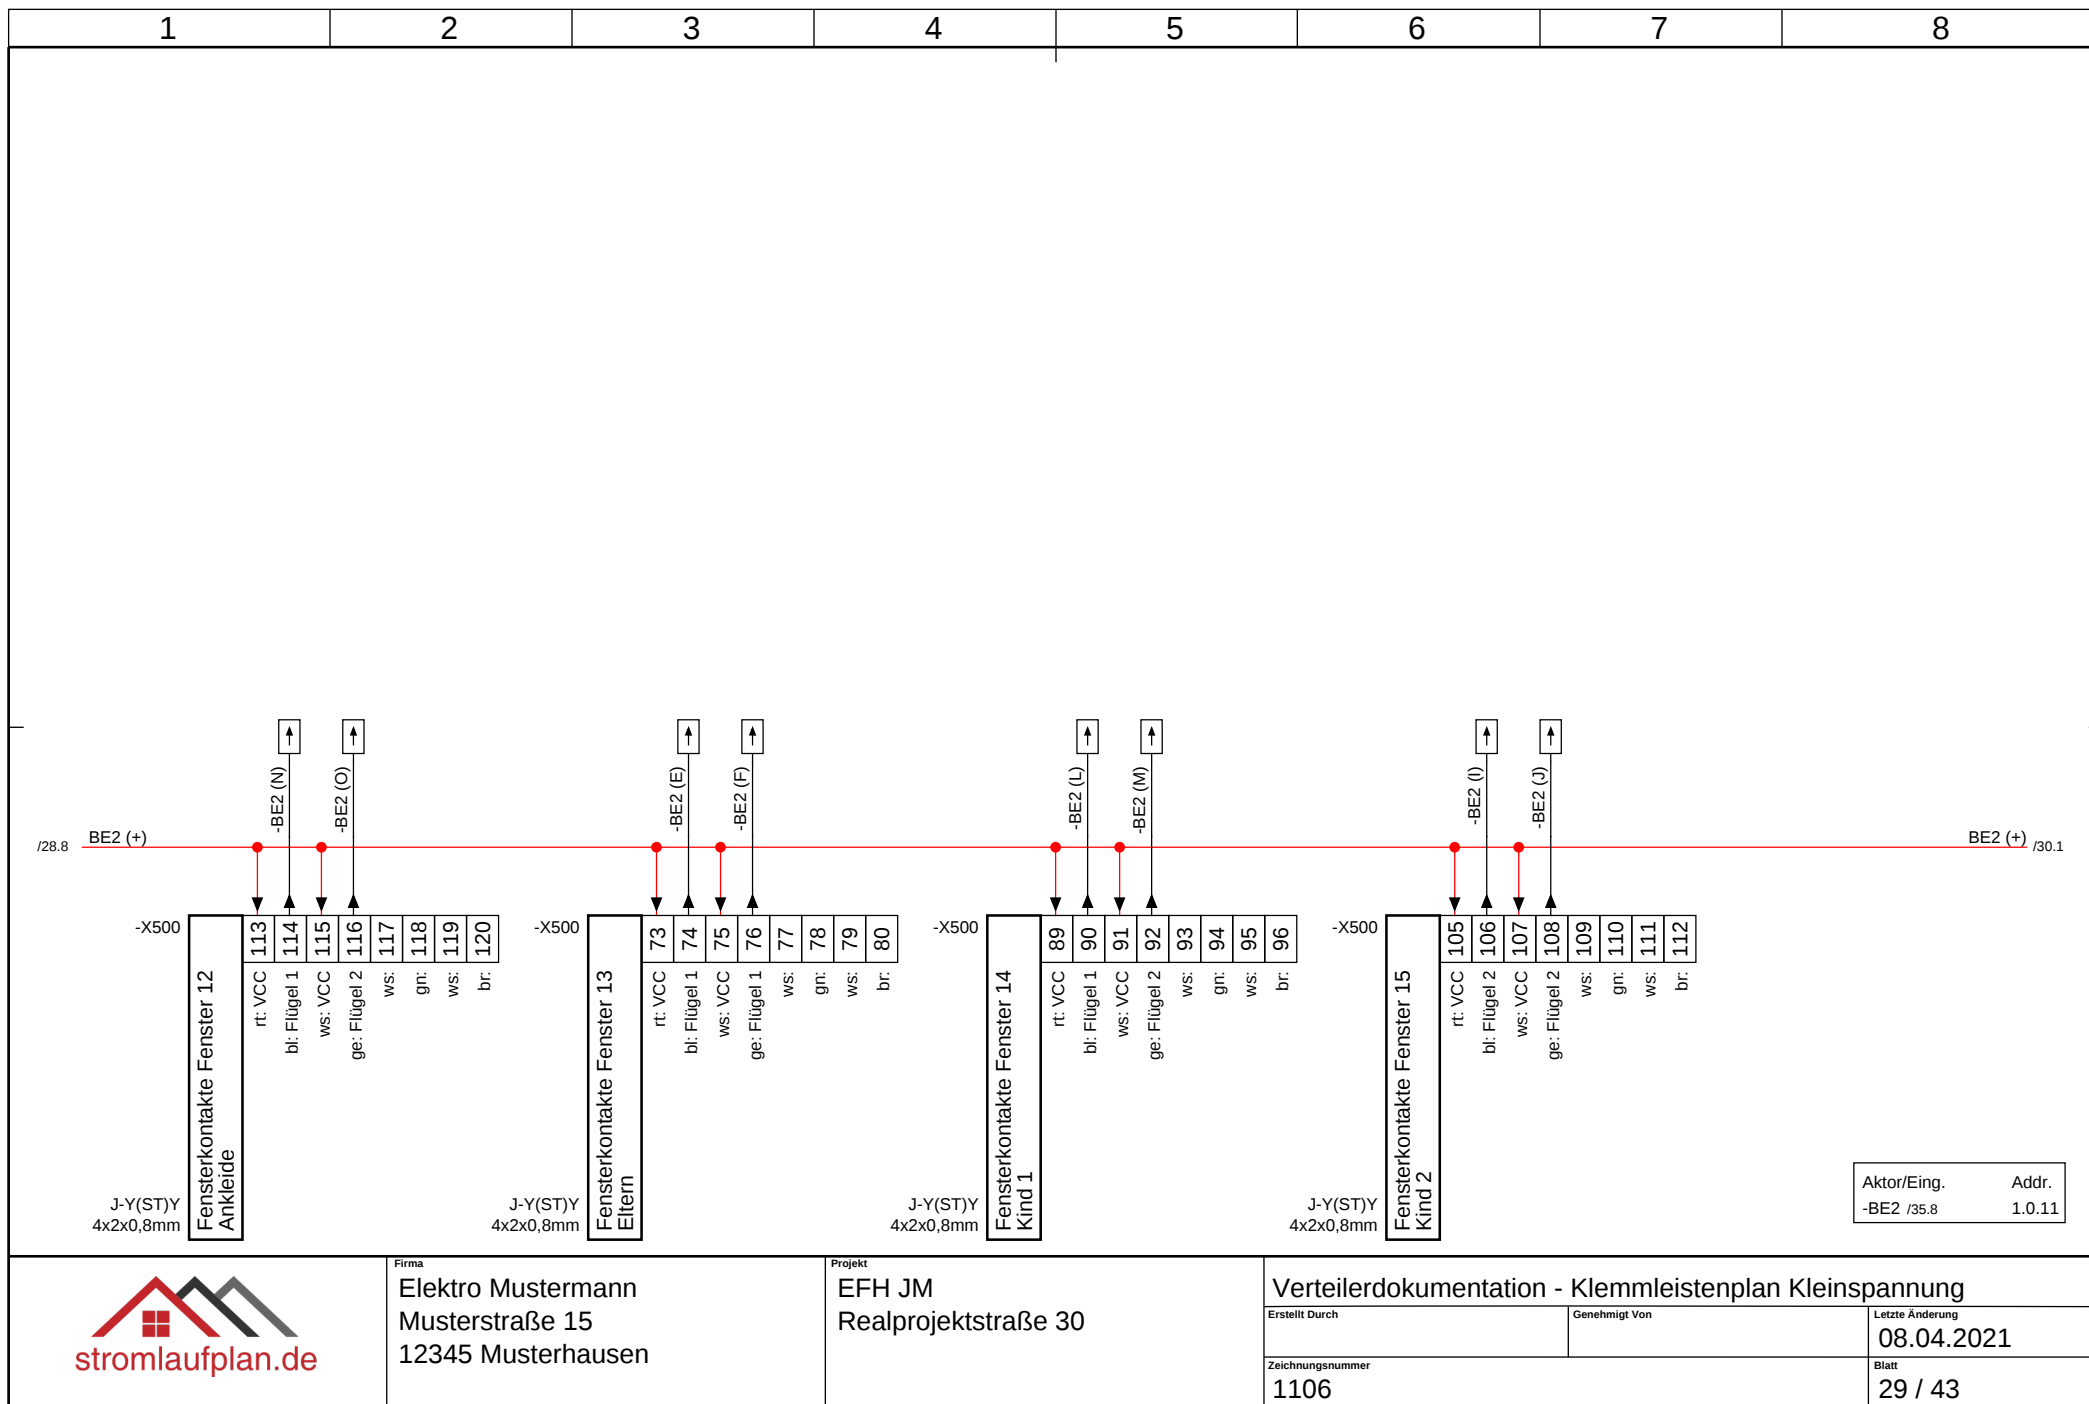



Firma
Elektro Mustermann
Musterstraße 15
12345 Musterhausen

Projekt
EFH JM
Realprojektstraße 30

Verteilerdokumentation - Klemmleistenplan Kleinspannung

Erstellt Durch	Genehmigt Von	Letzte Änderung
		08.04.2021
Zeichnungsnummer		Blatt
1106		29 / 43

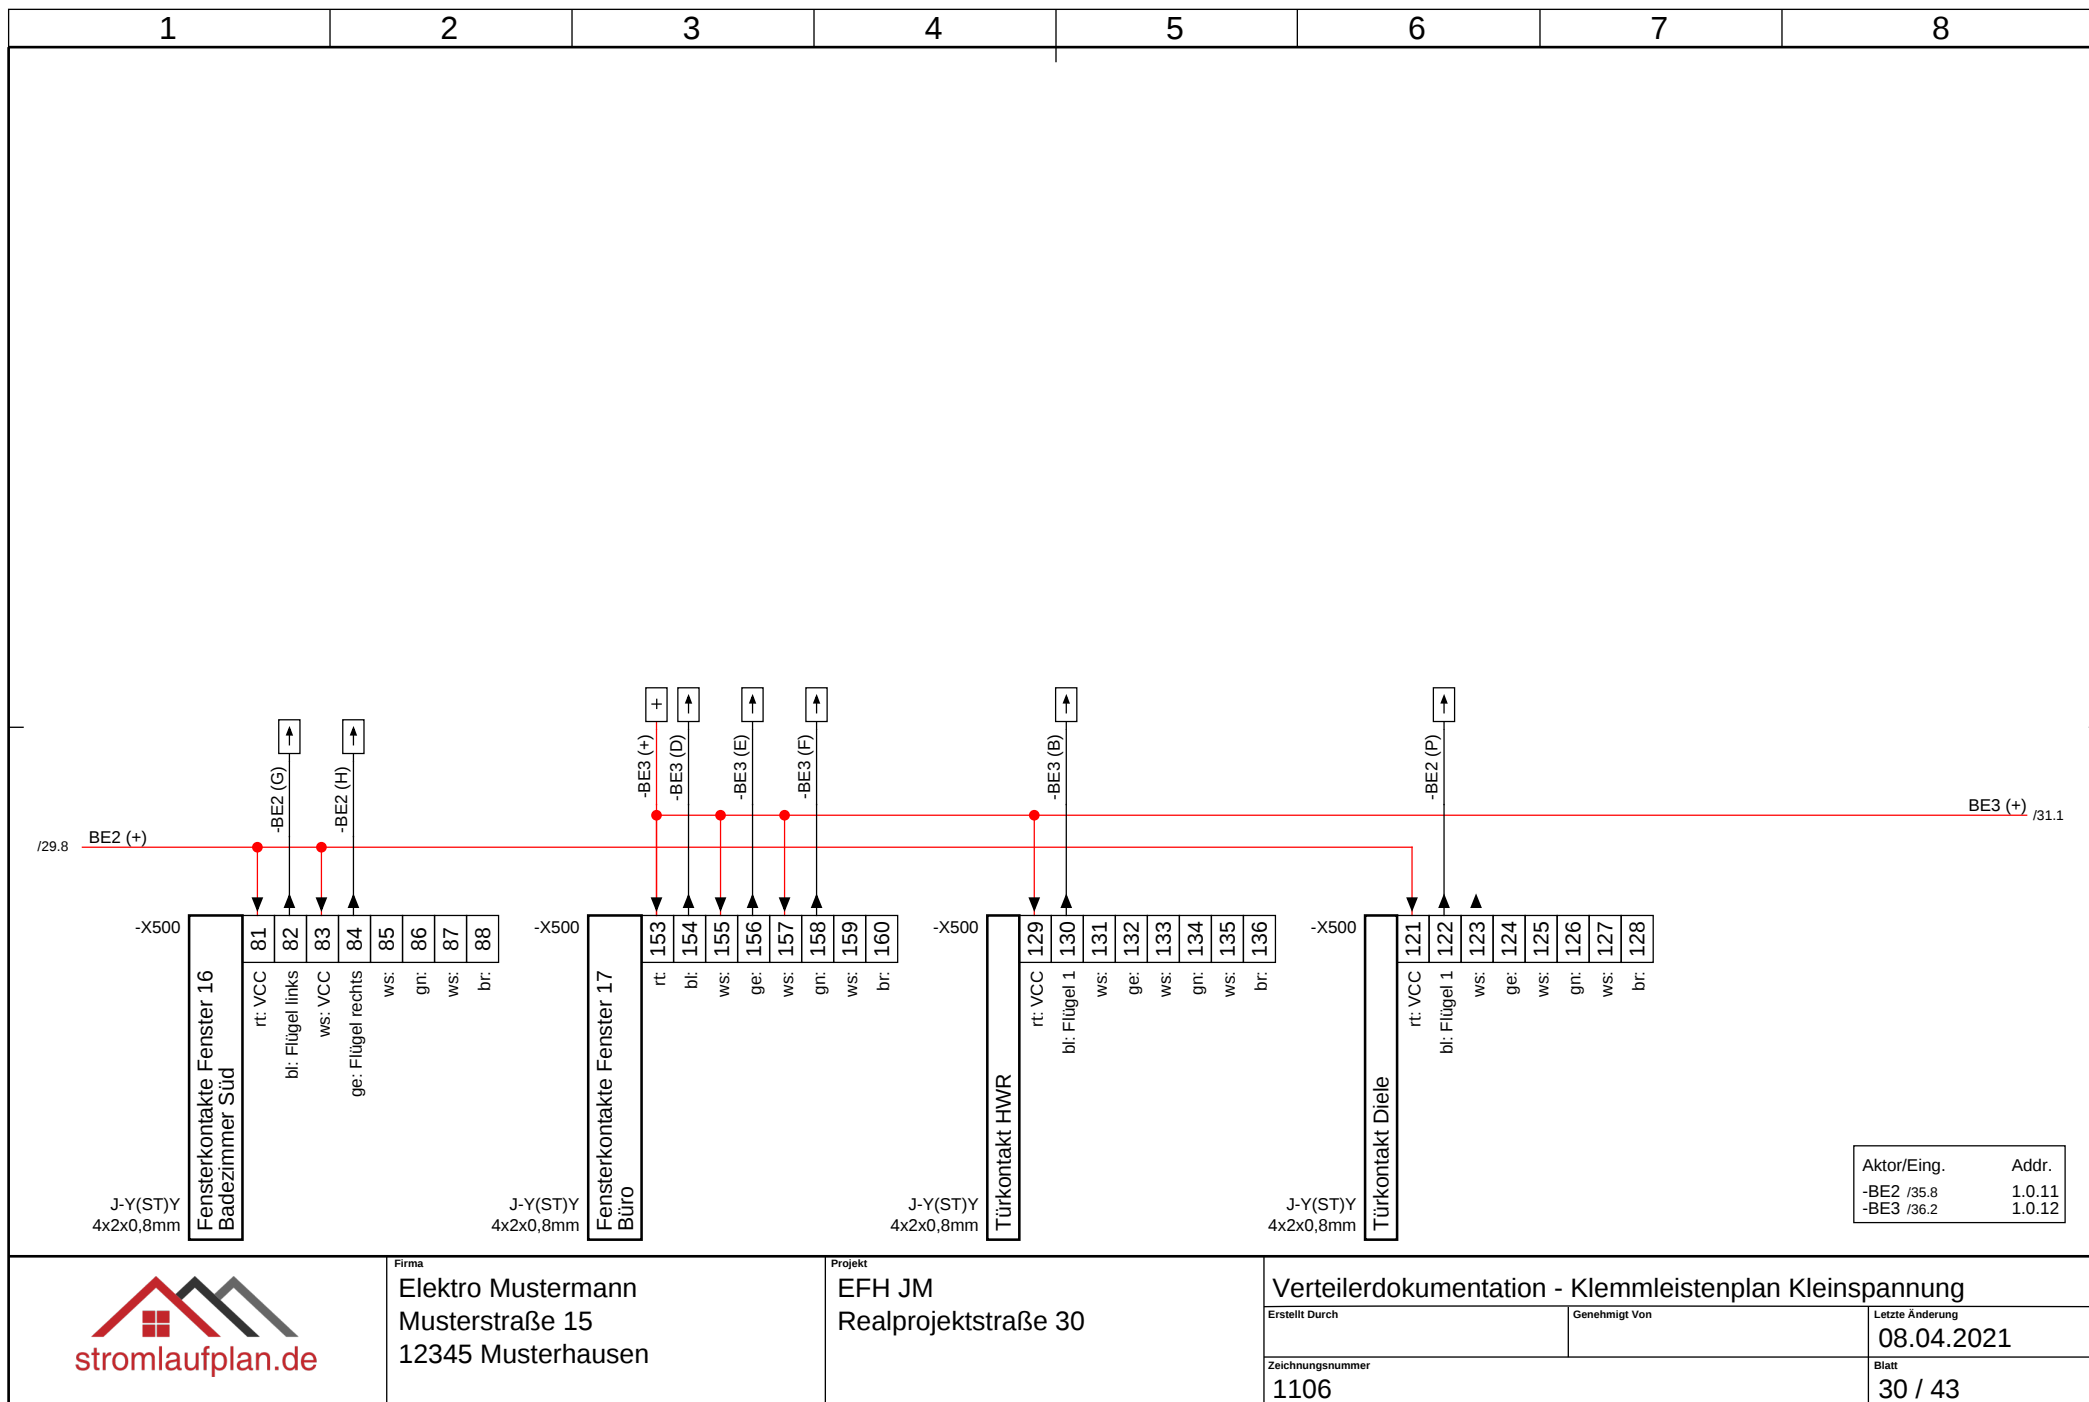

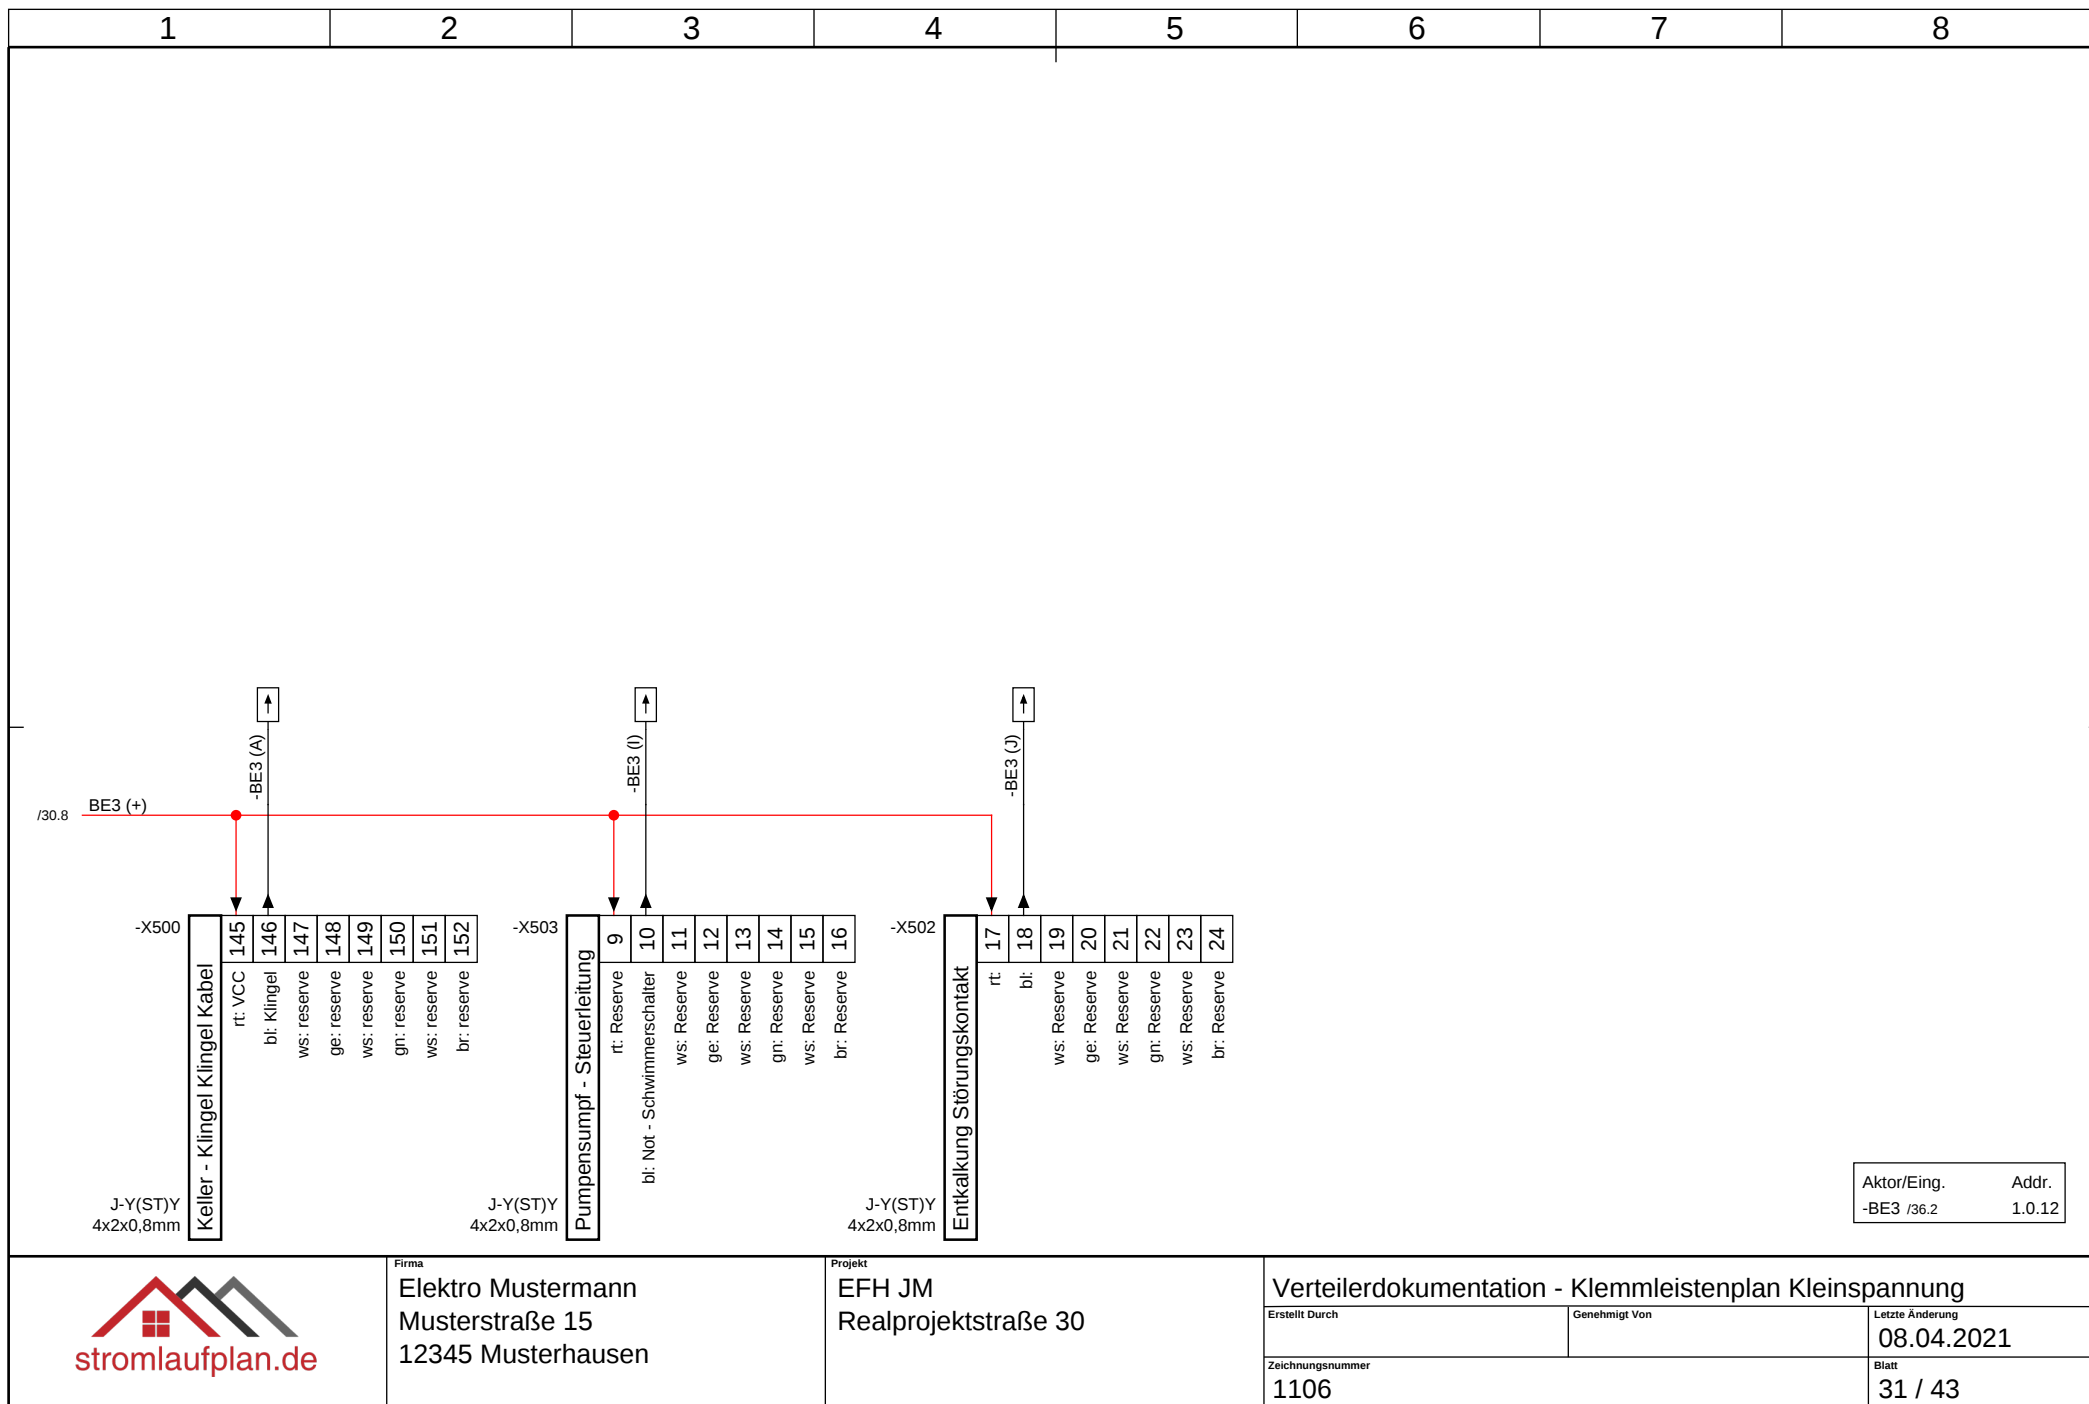



Firma
Elektro Mustermann
Musterstraße 15
12345 Musterhausen


Projekt
EFH JM
Realprojektstraße 30


Verteilerdokumentation - Klemmleistenplan Kleinspannung


Erstellt Durch	Genehmigt Von	Letzte Änderung 08.04.2021
Zeichnungsnummer 1106		Blatt 31 / 43

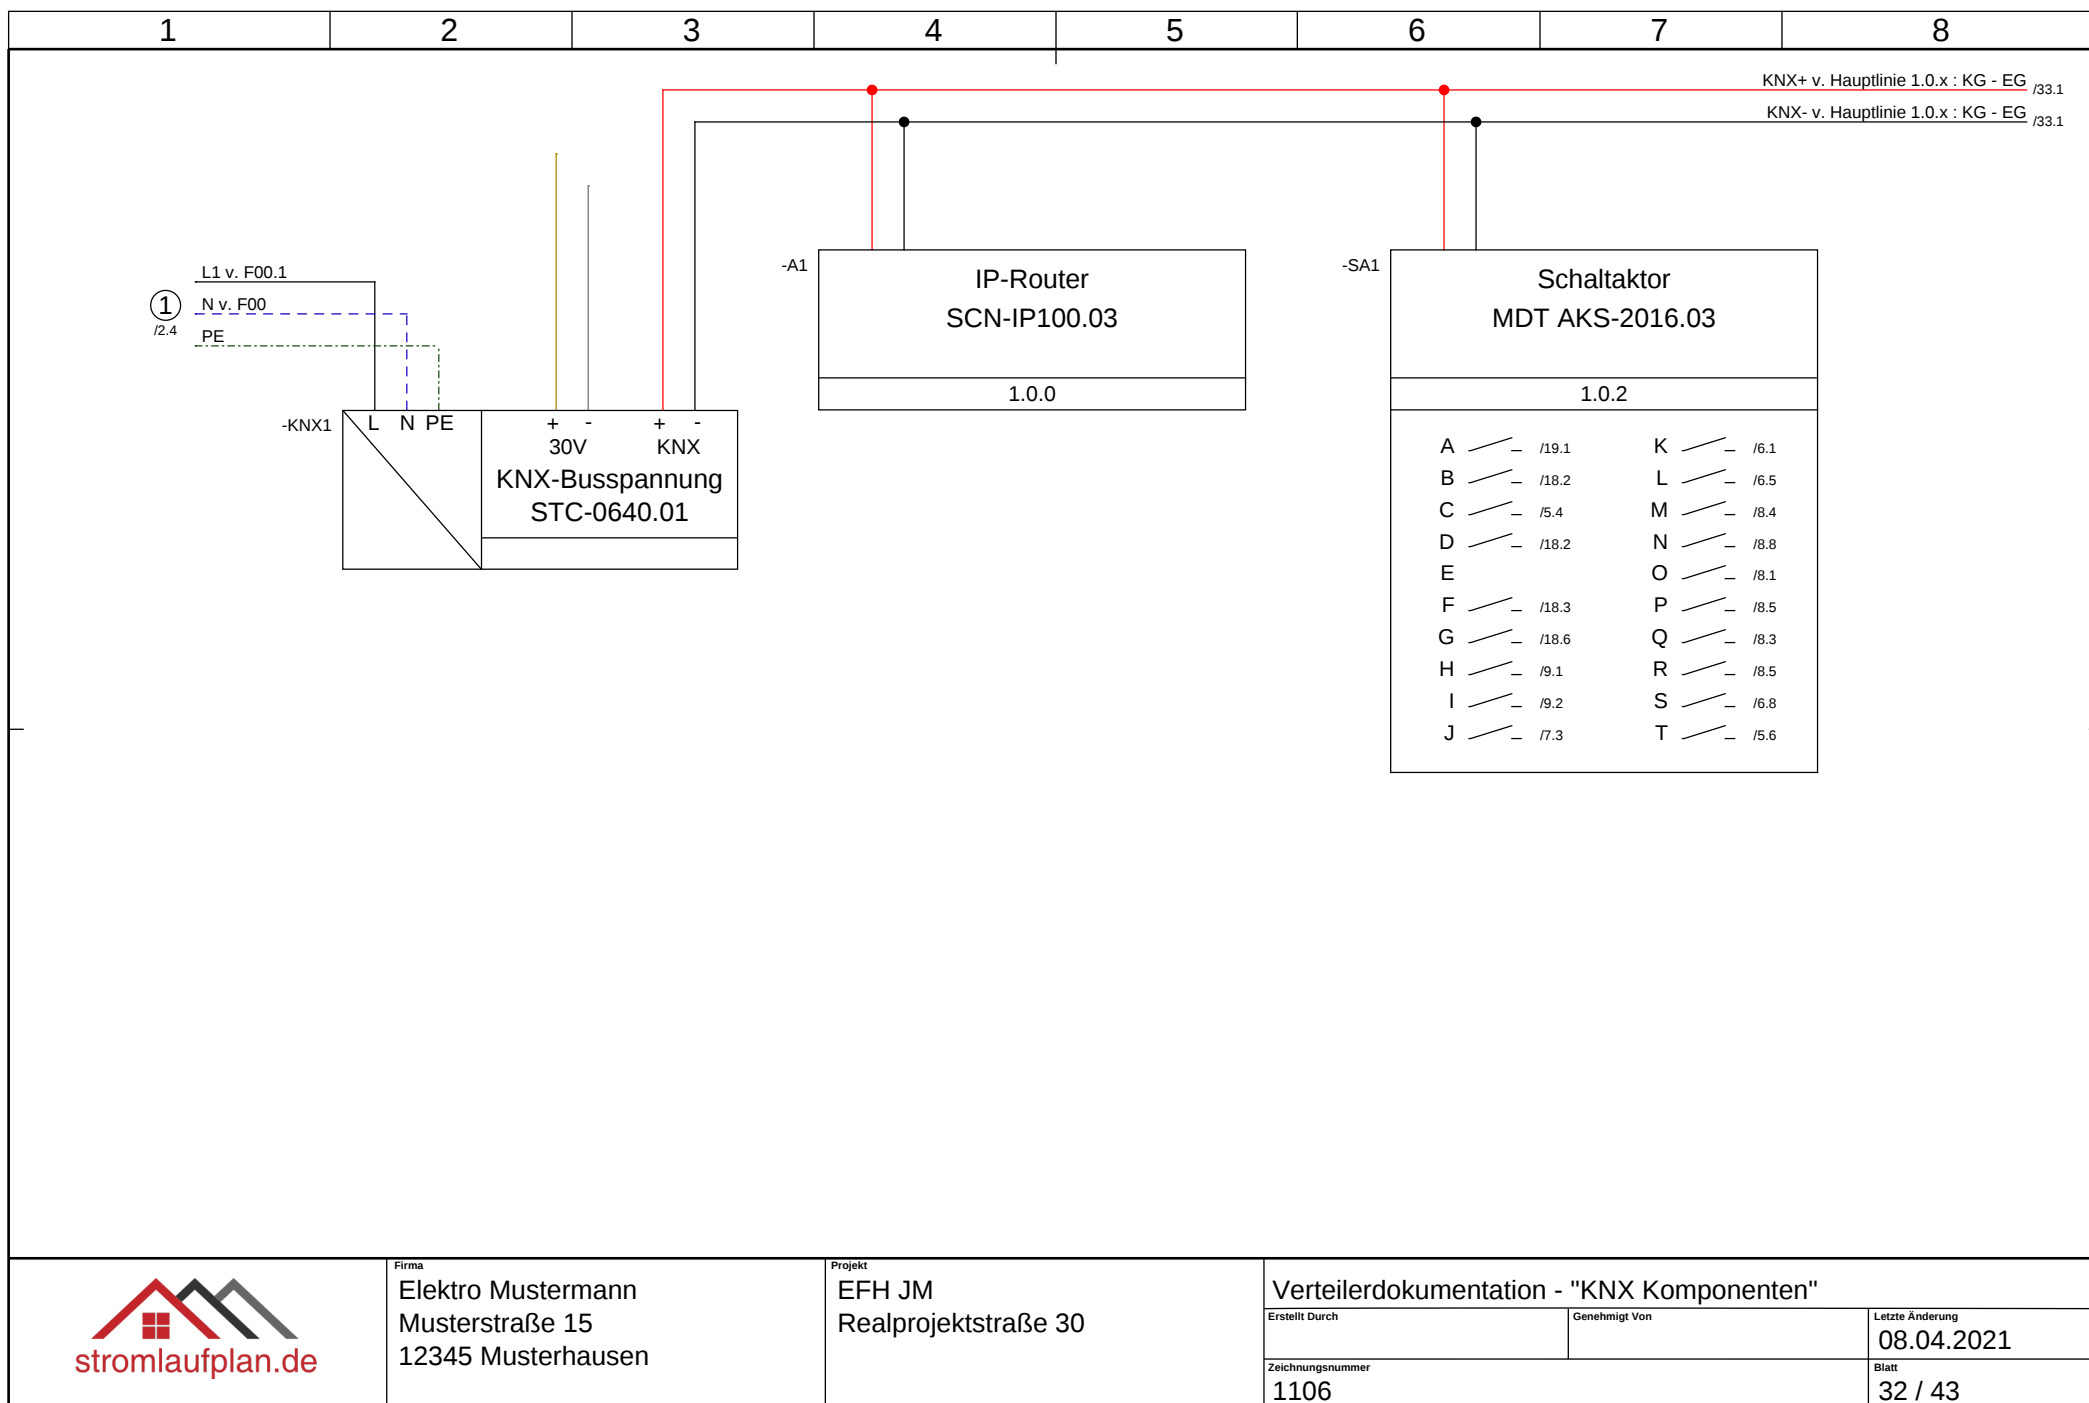


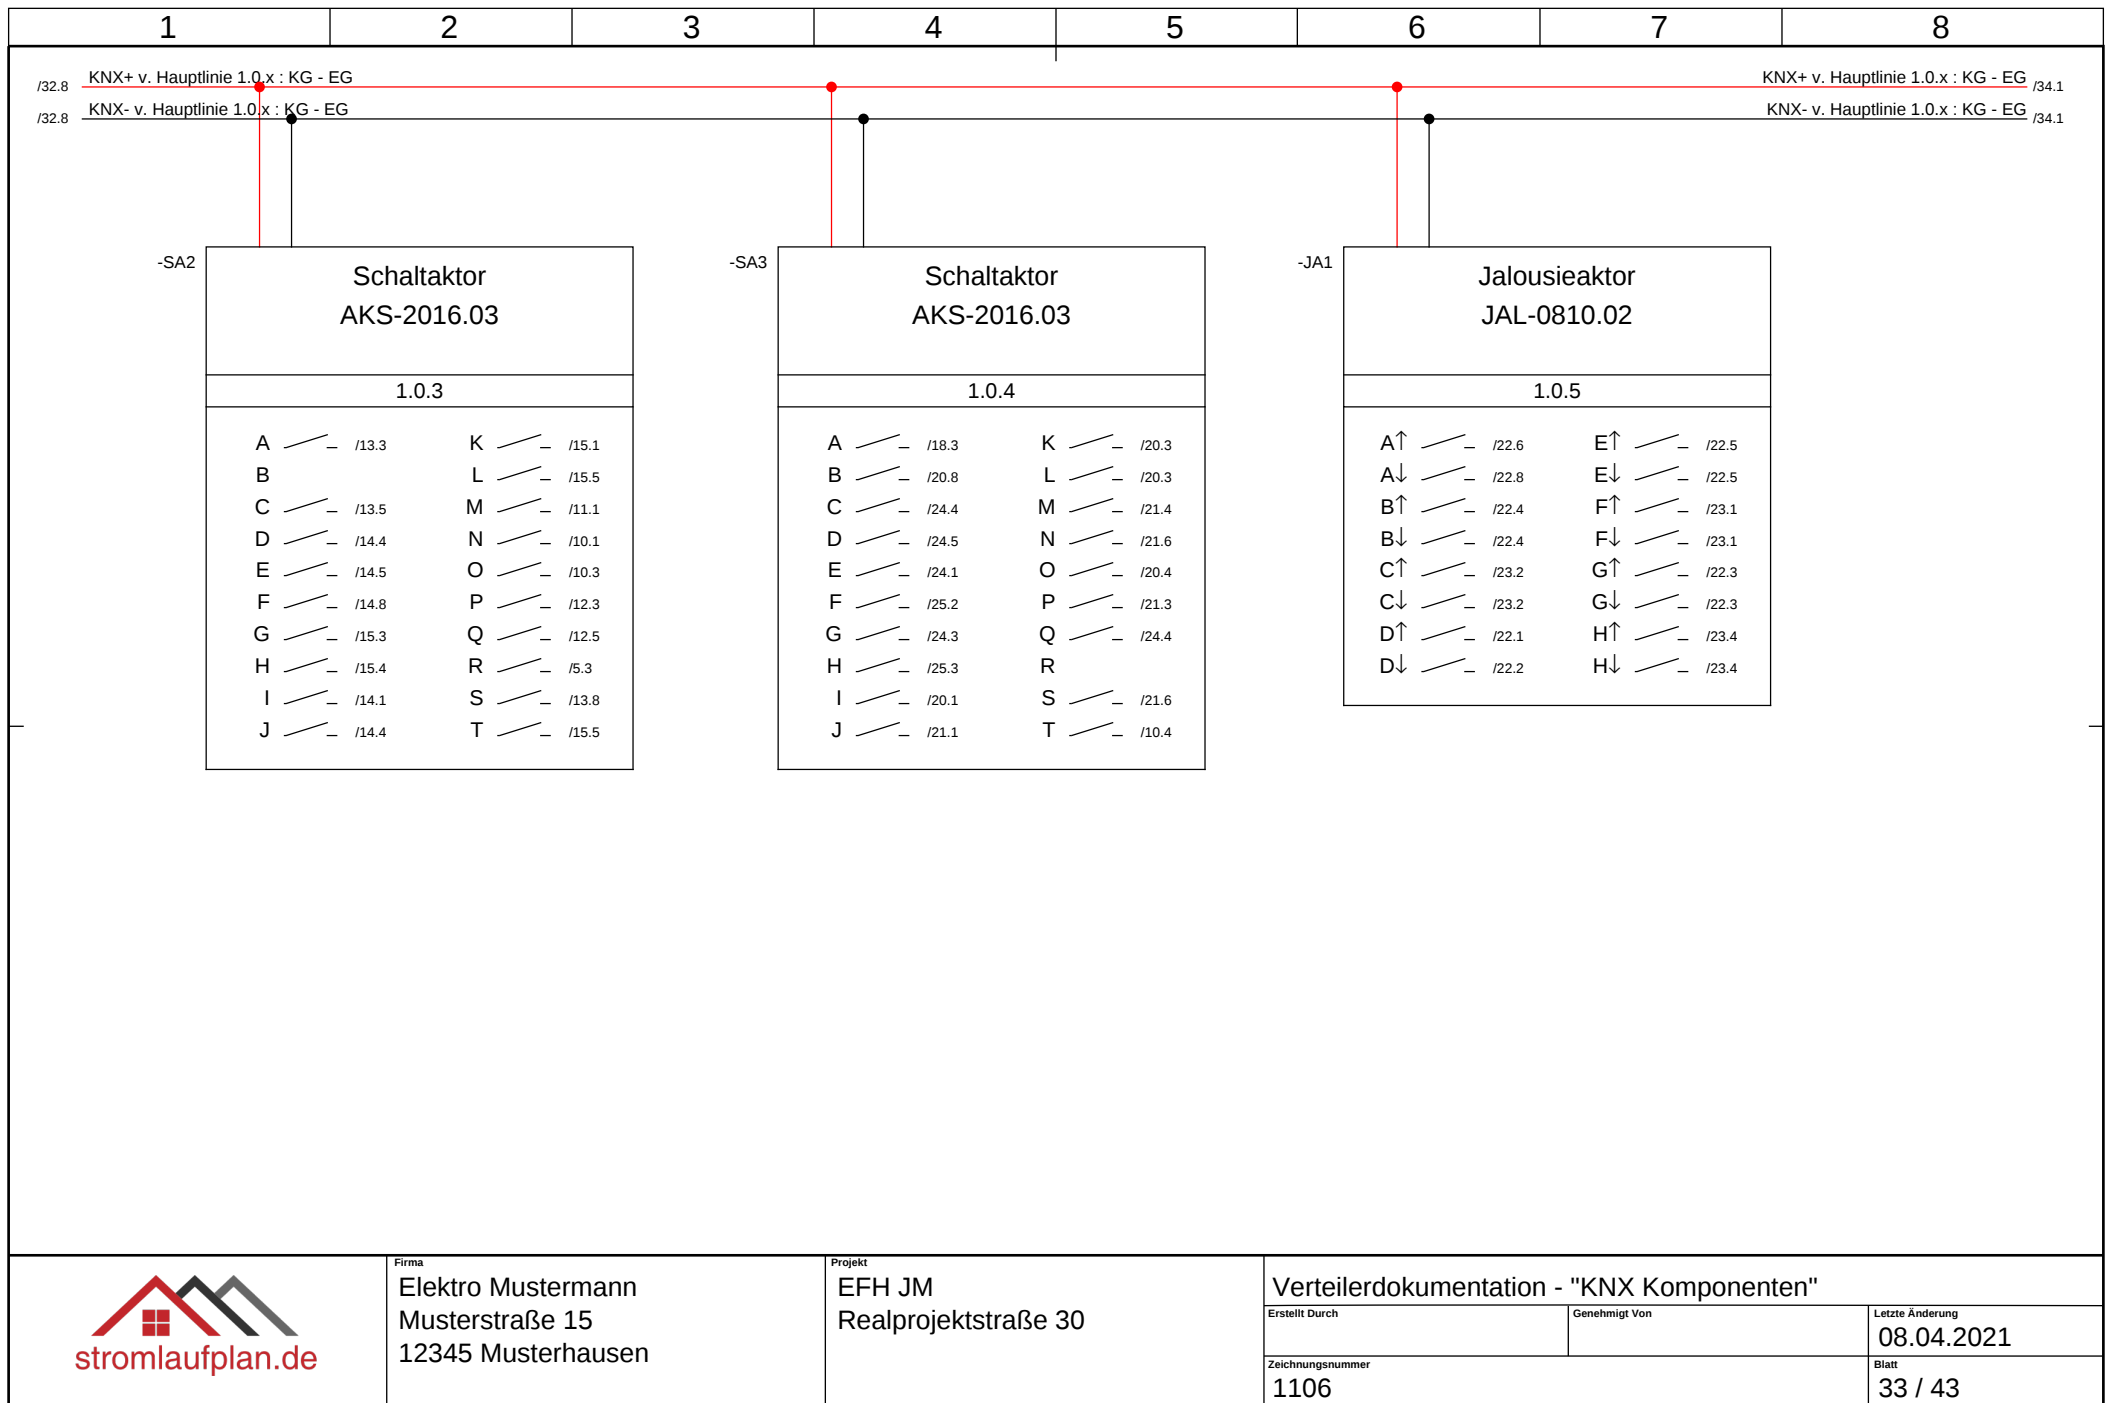


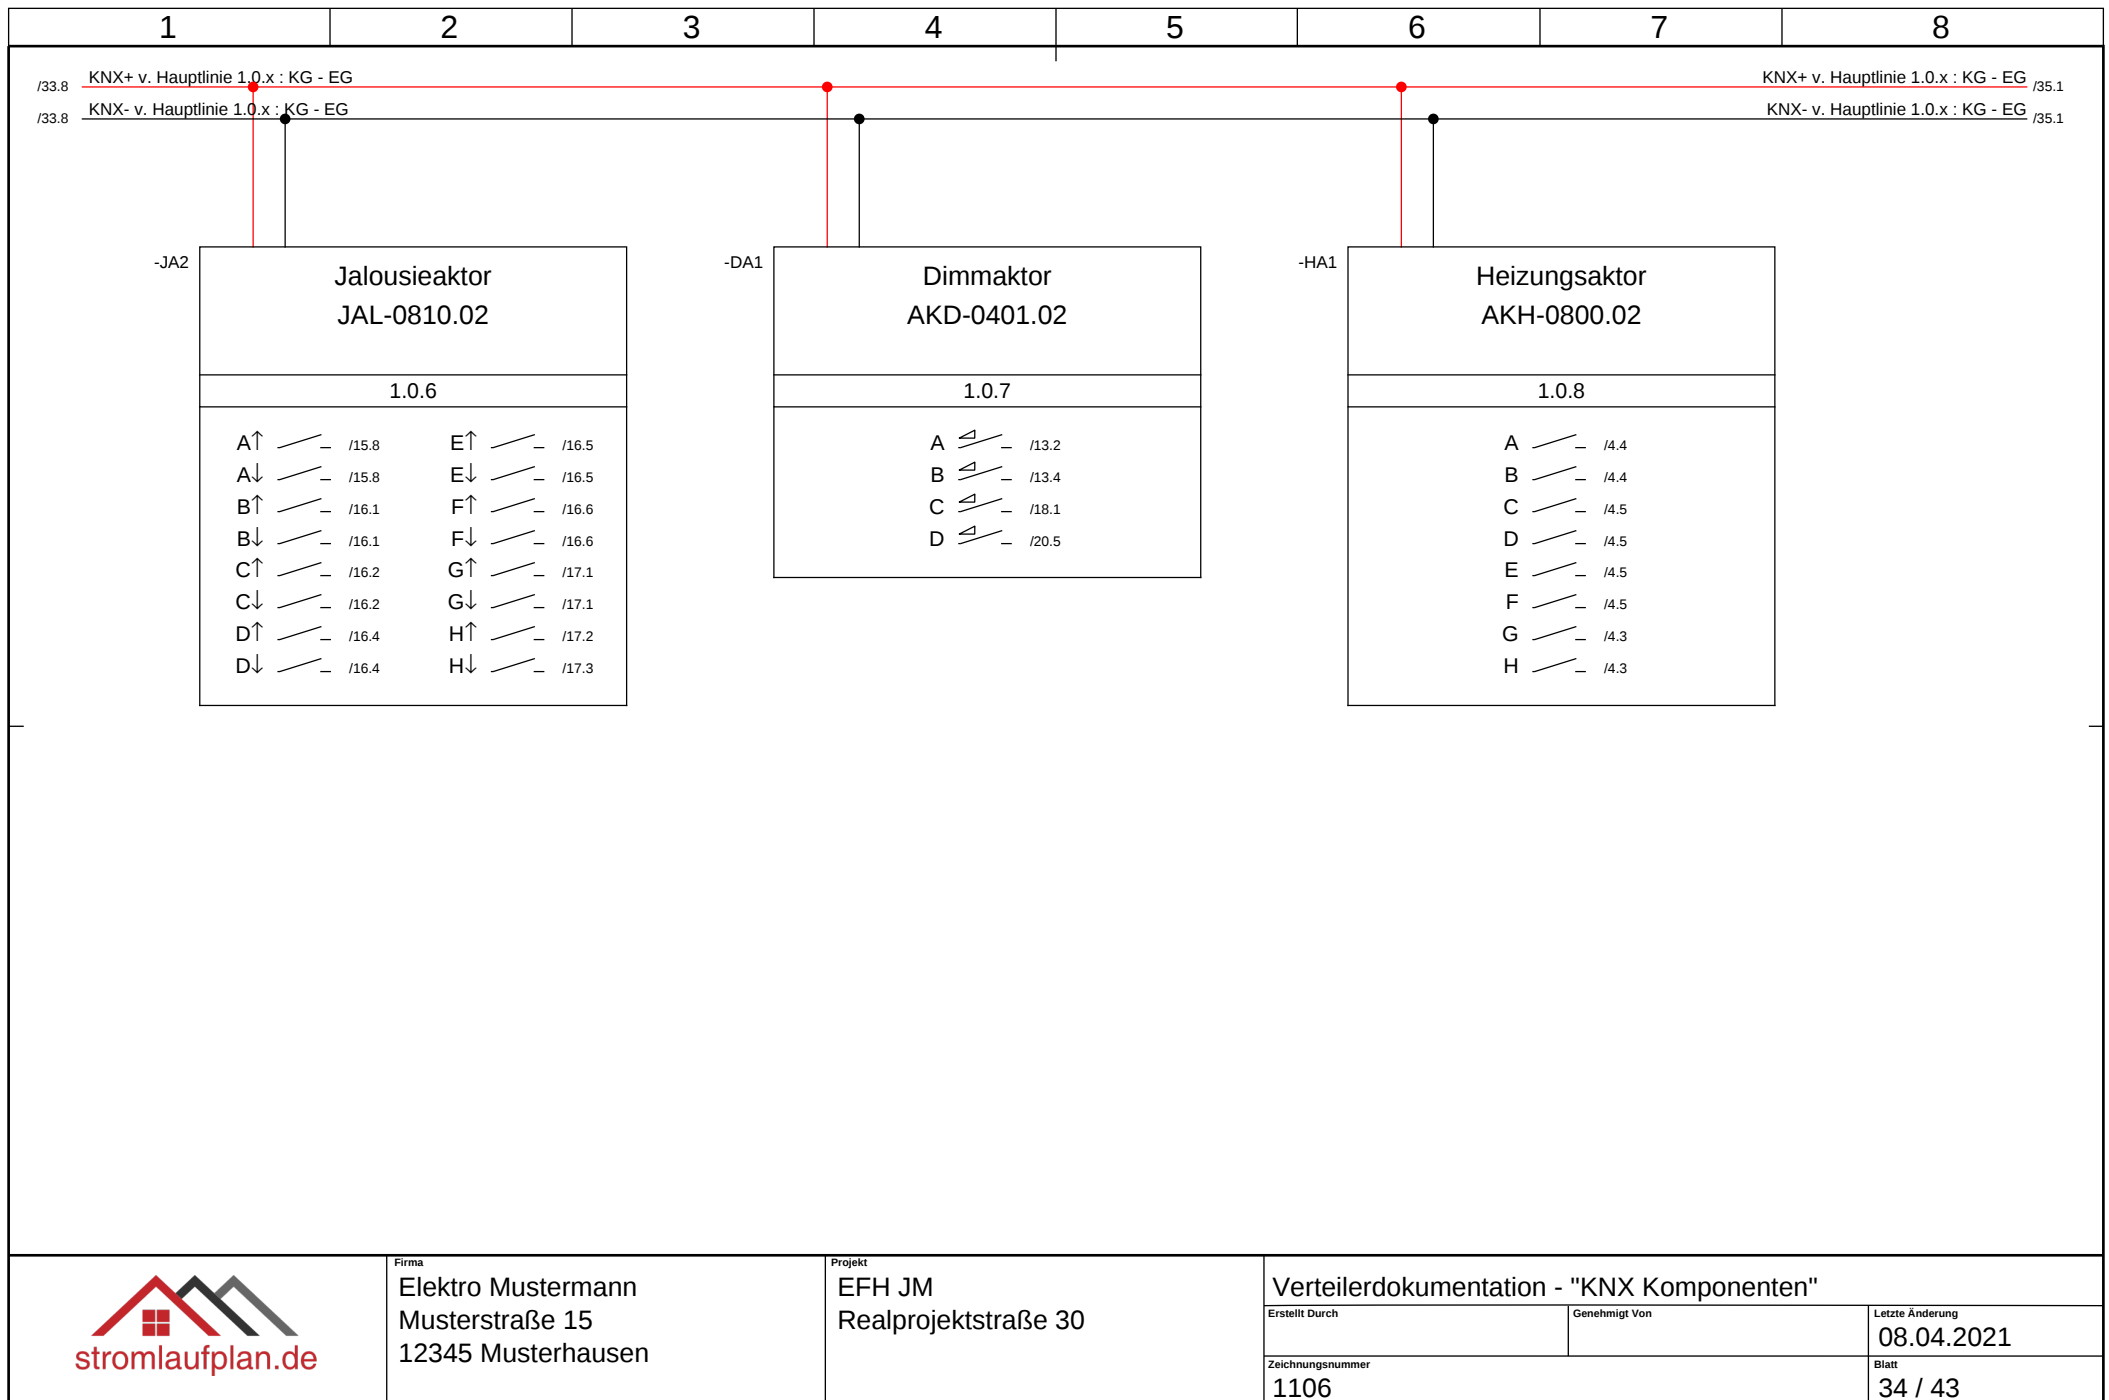

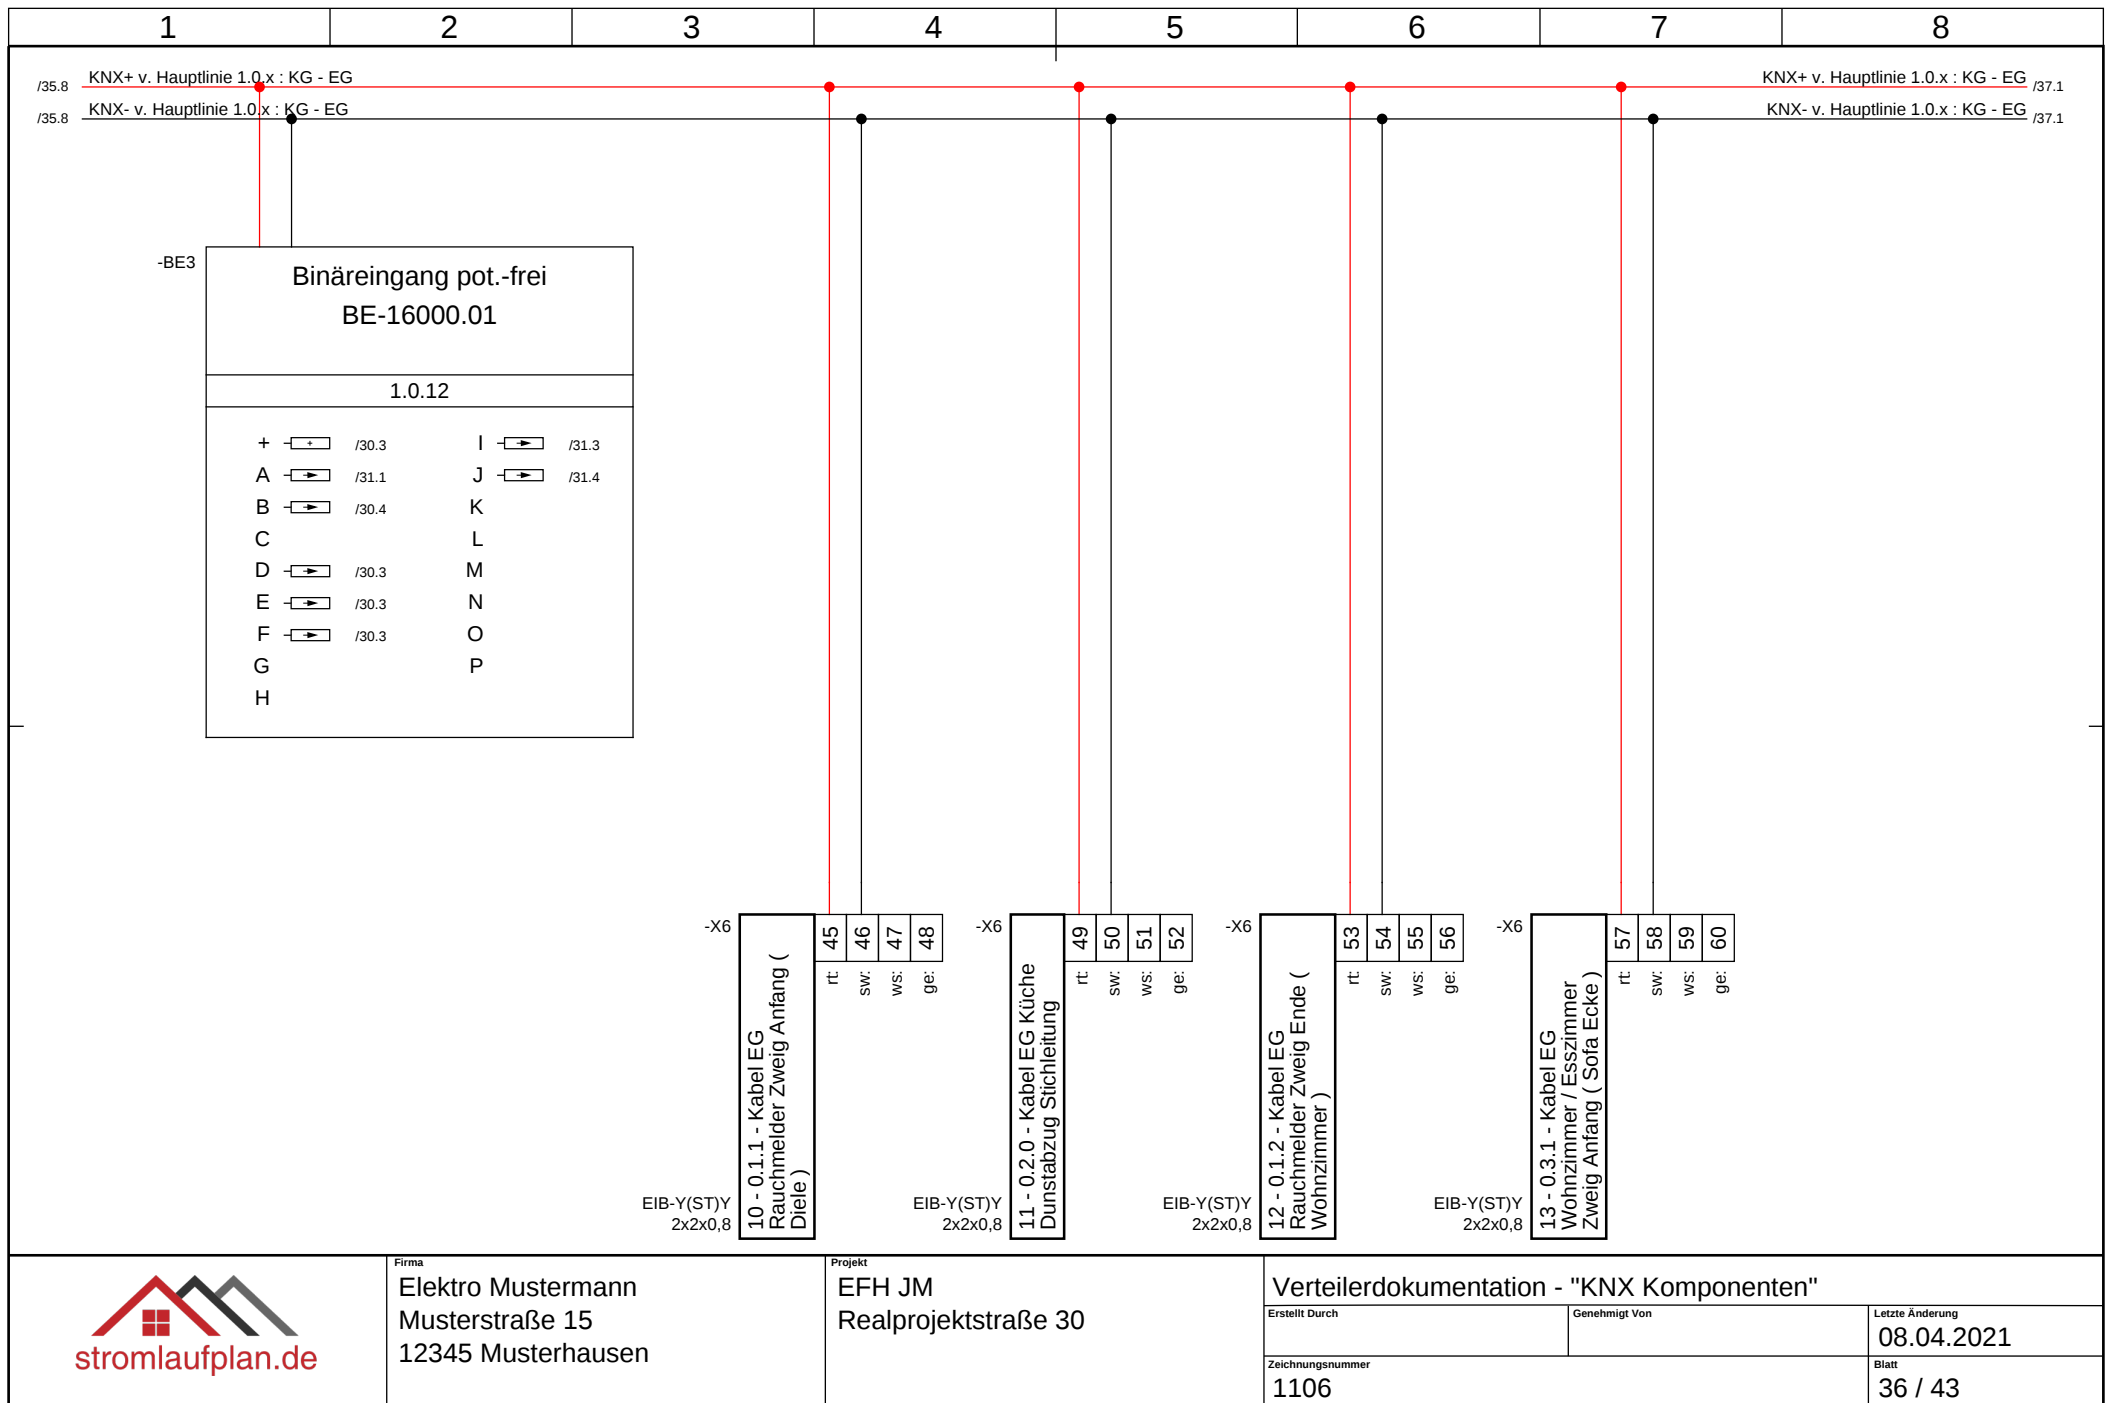

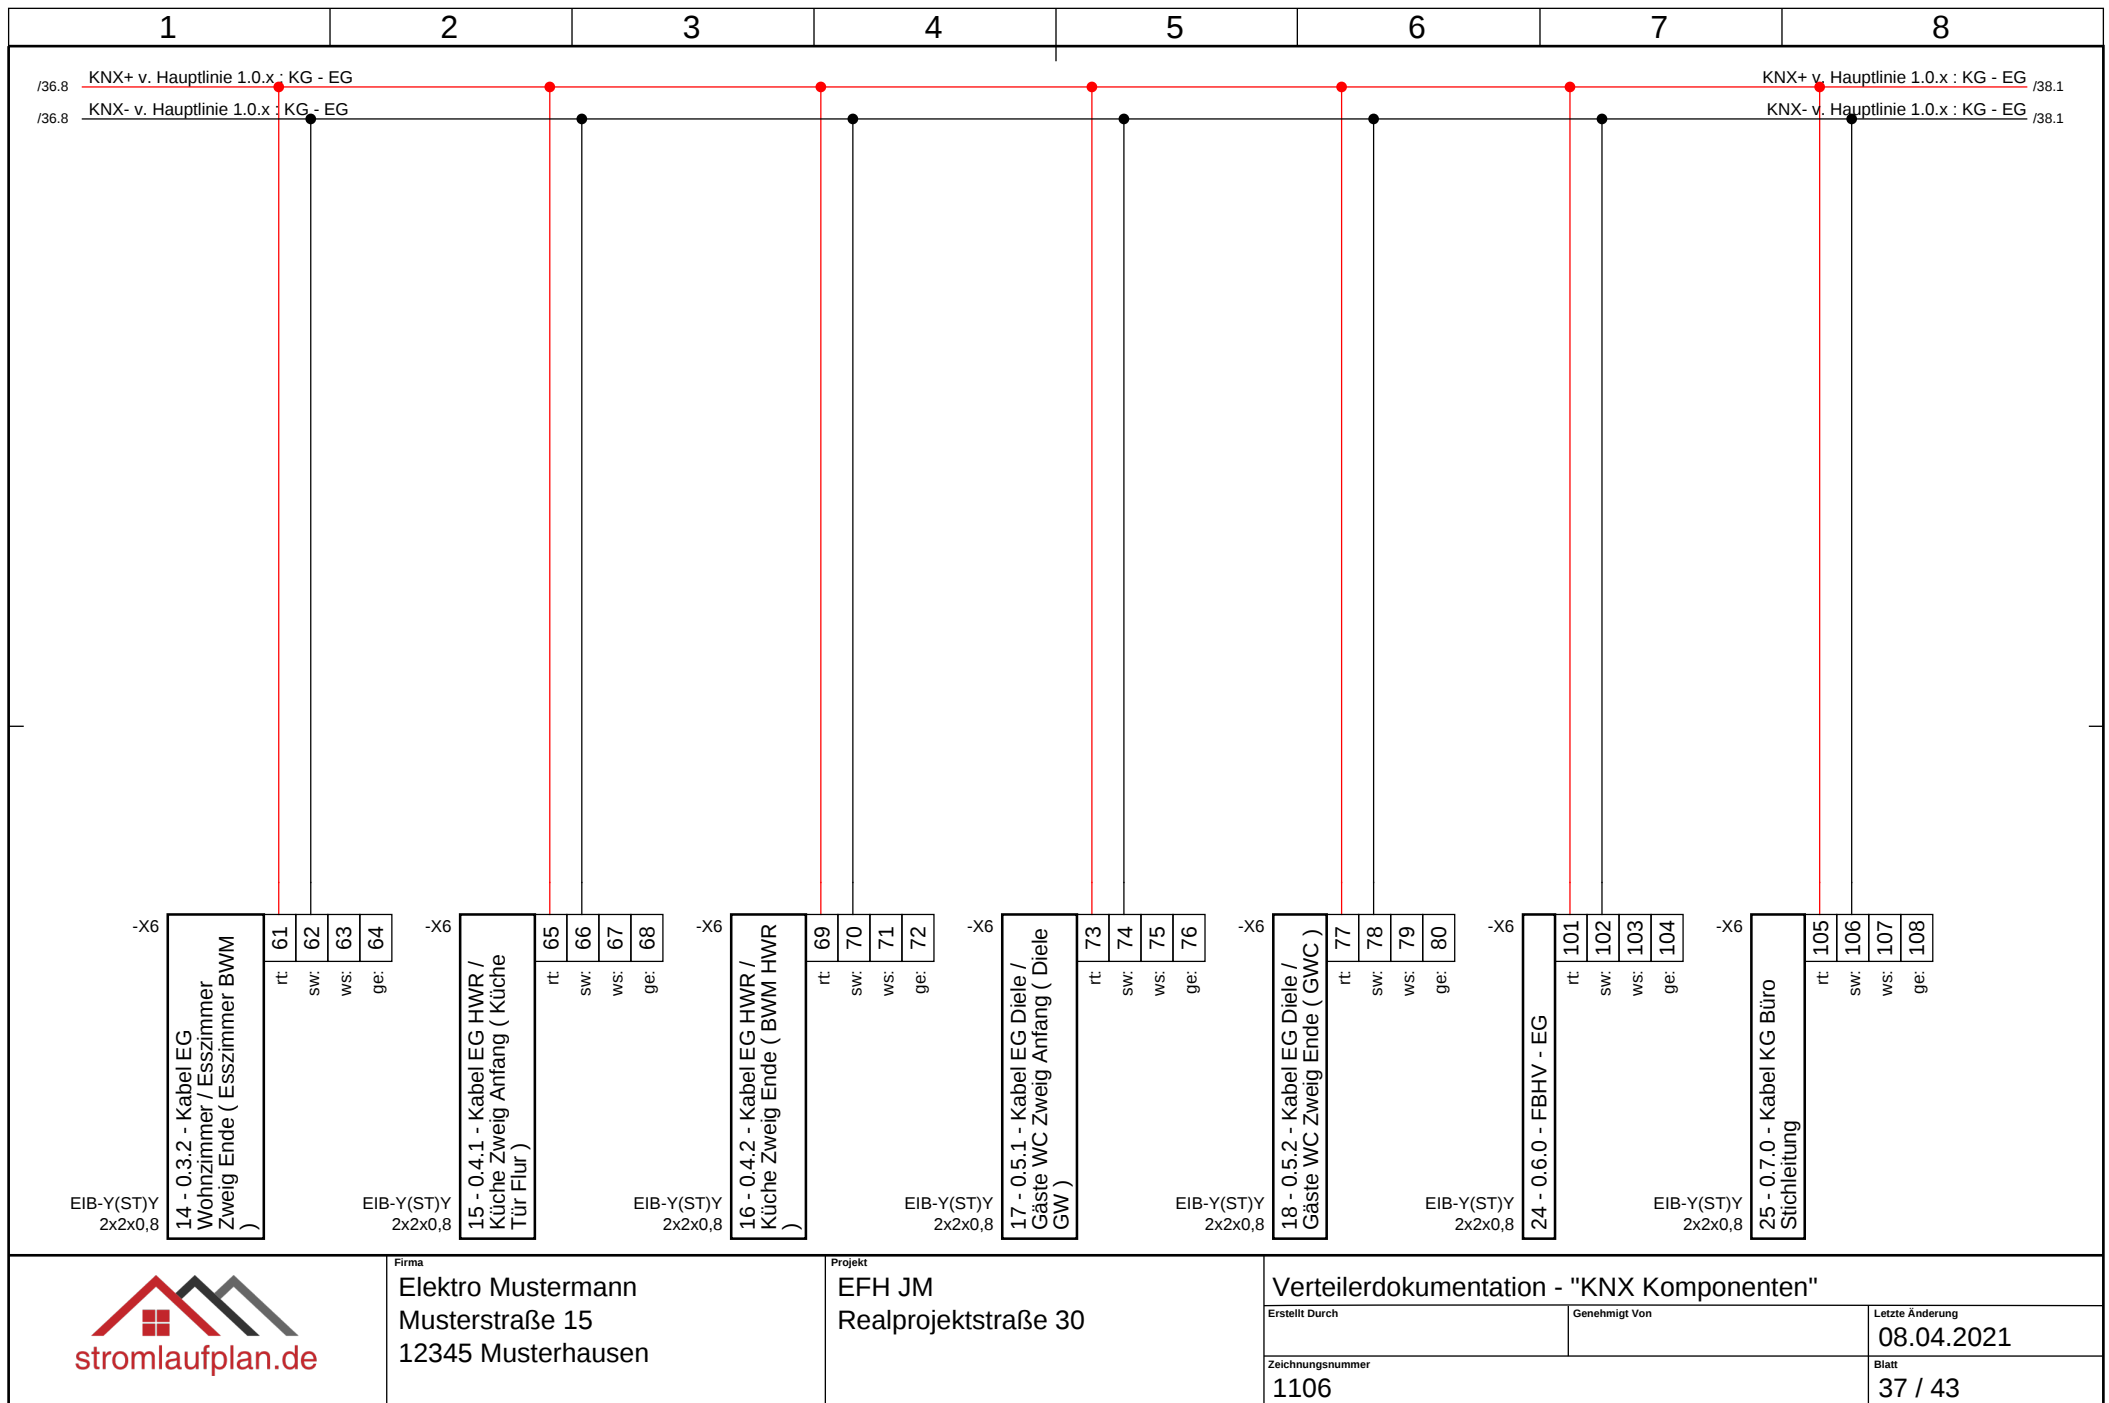

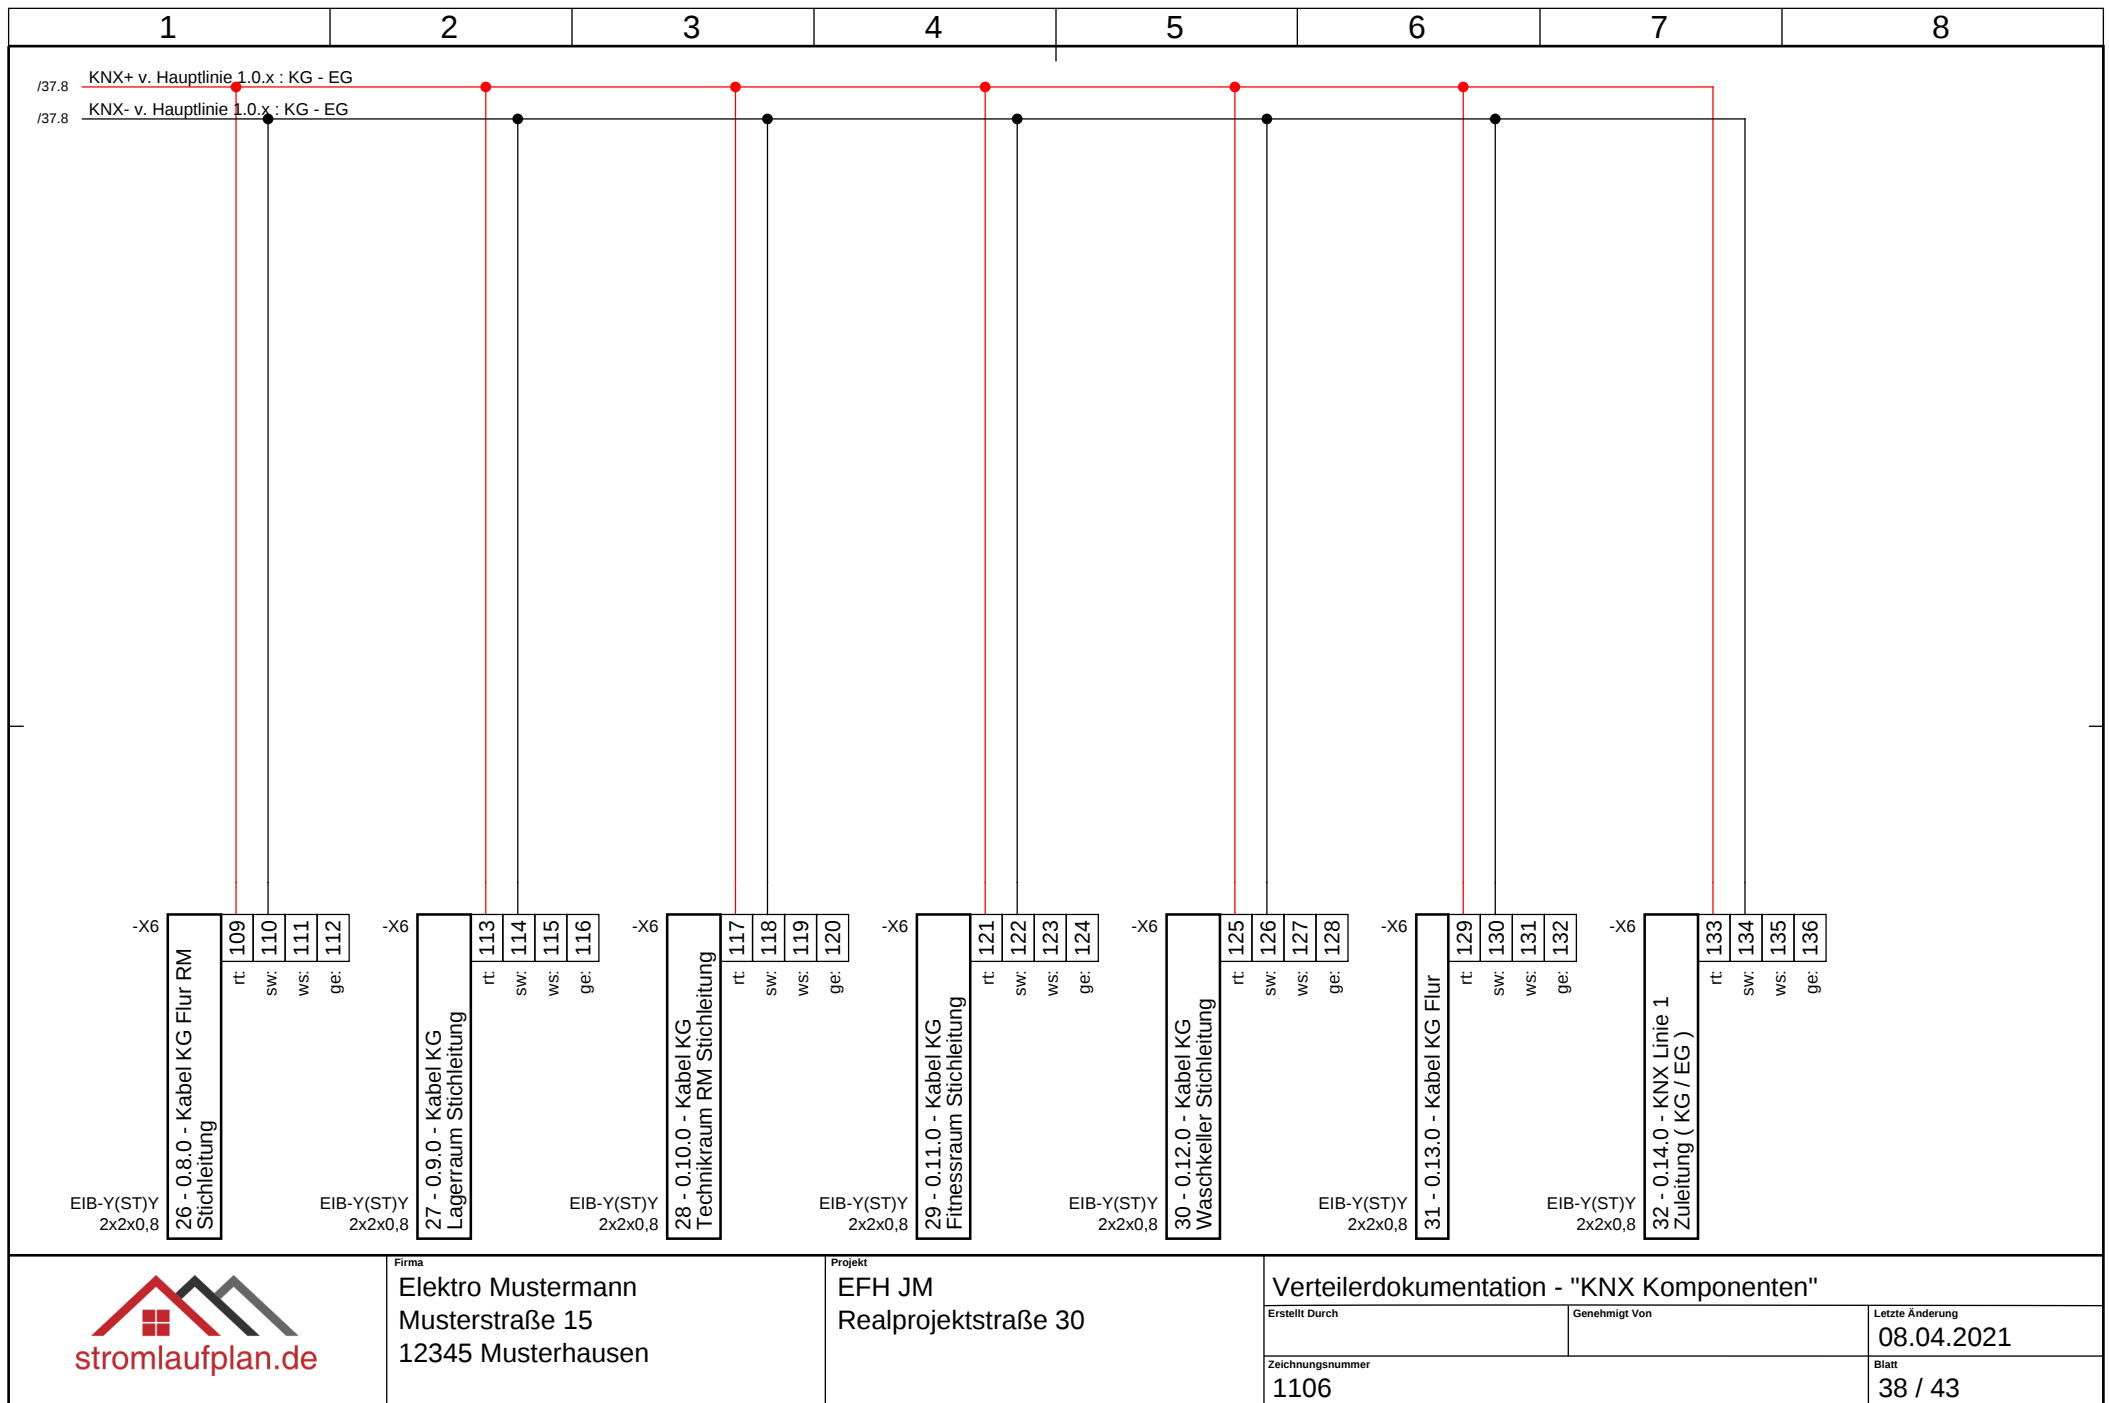

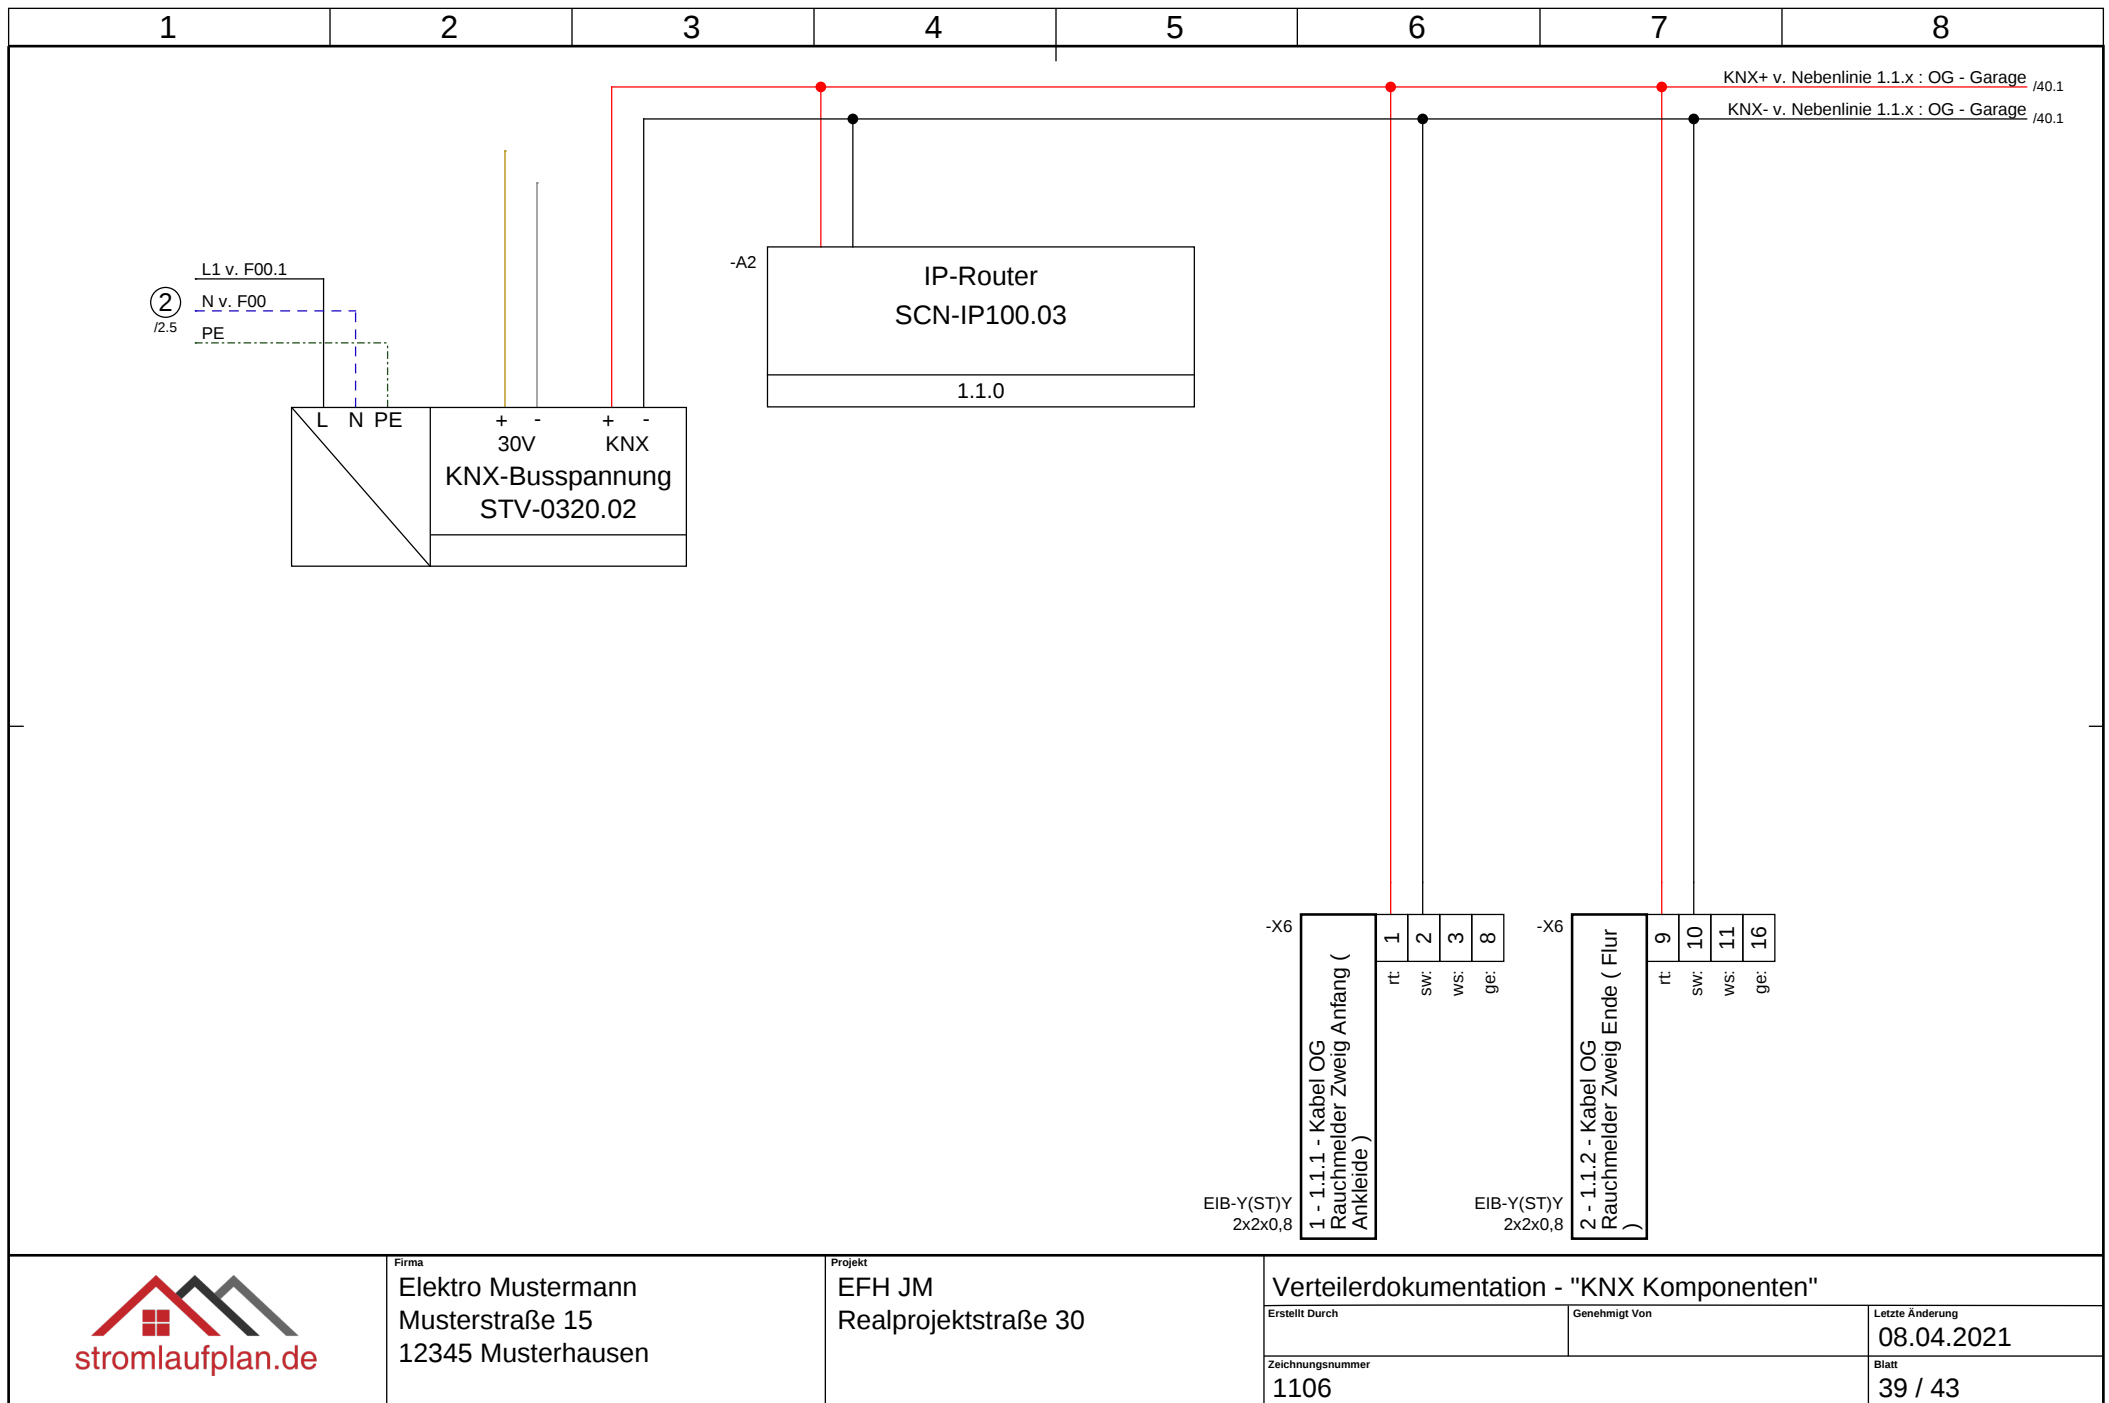



Firma


Elektro Mustermann
Musterstraße 15
12345 Musterhausen


Projekt


EFH JM
Realprojektstraße 30

Verteilerdokumentation - "KNX Komponenten"

Erstellt Durch	Genehmigt Von
Zeichnungsnummer	Blatt
1106	39 / 43

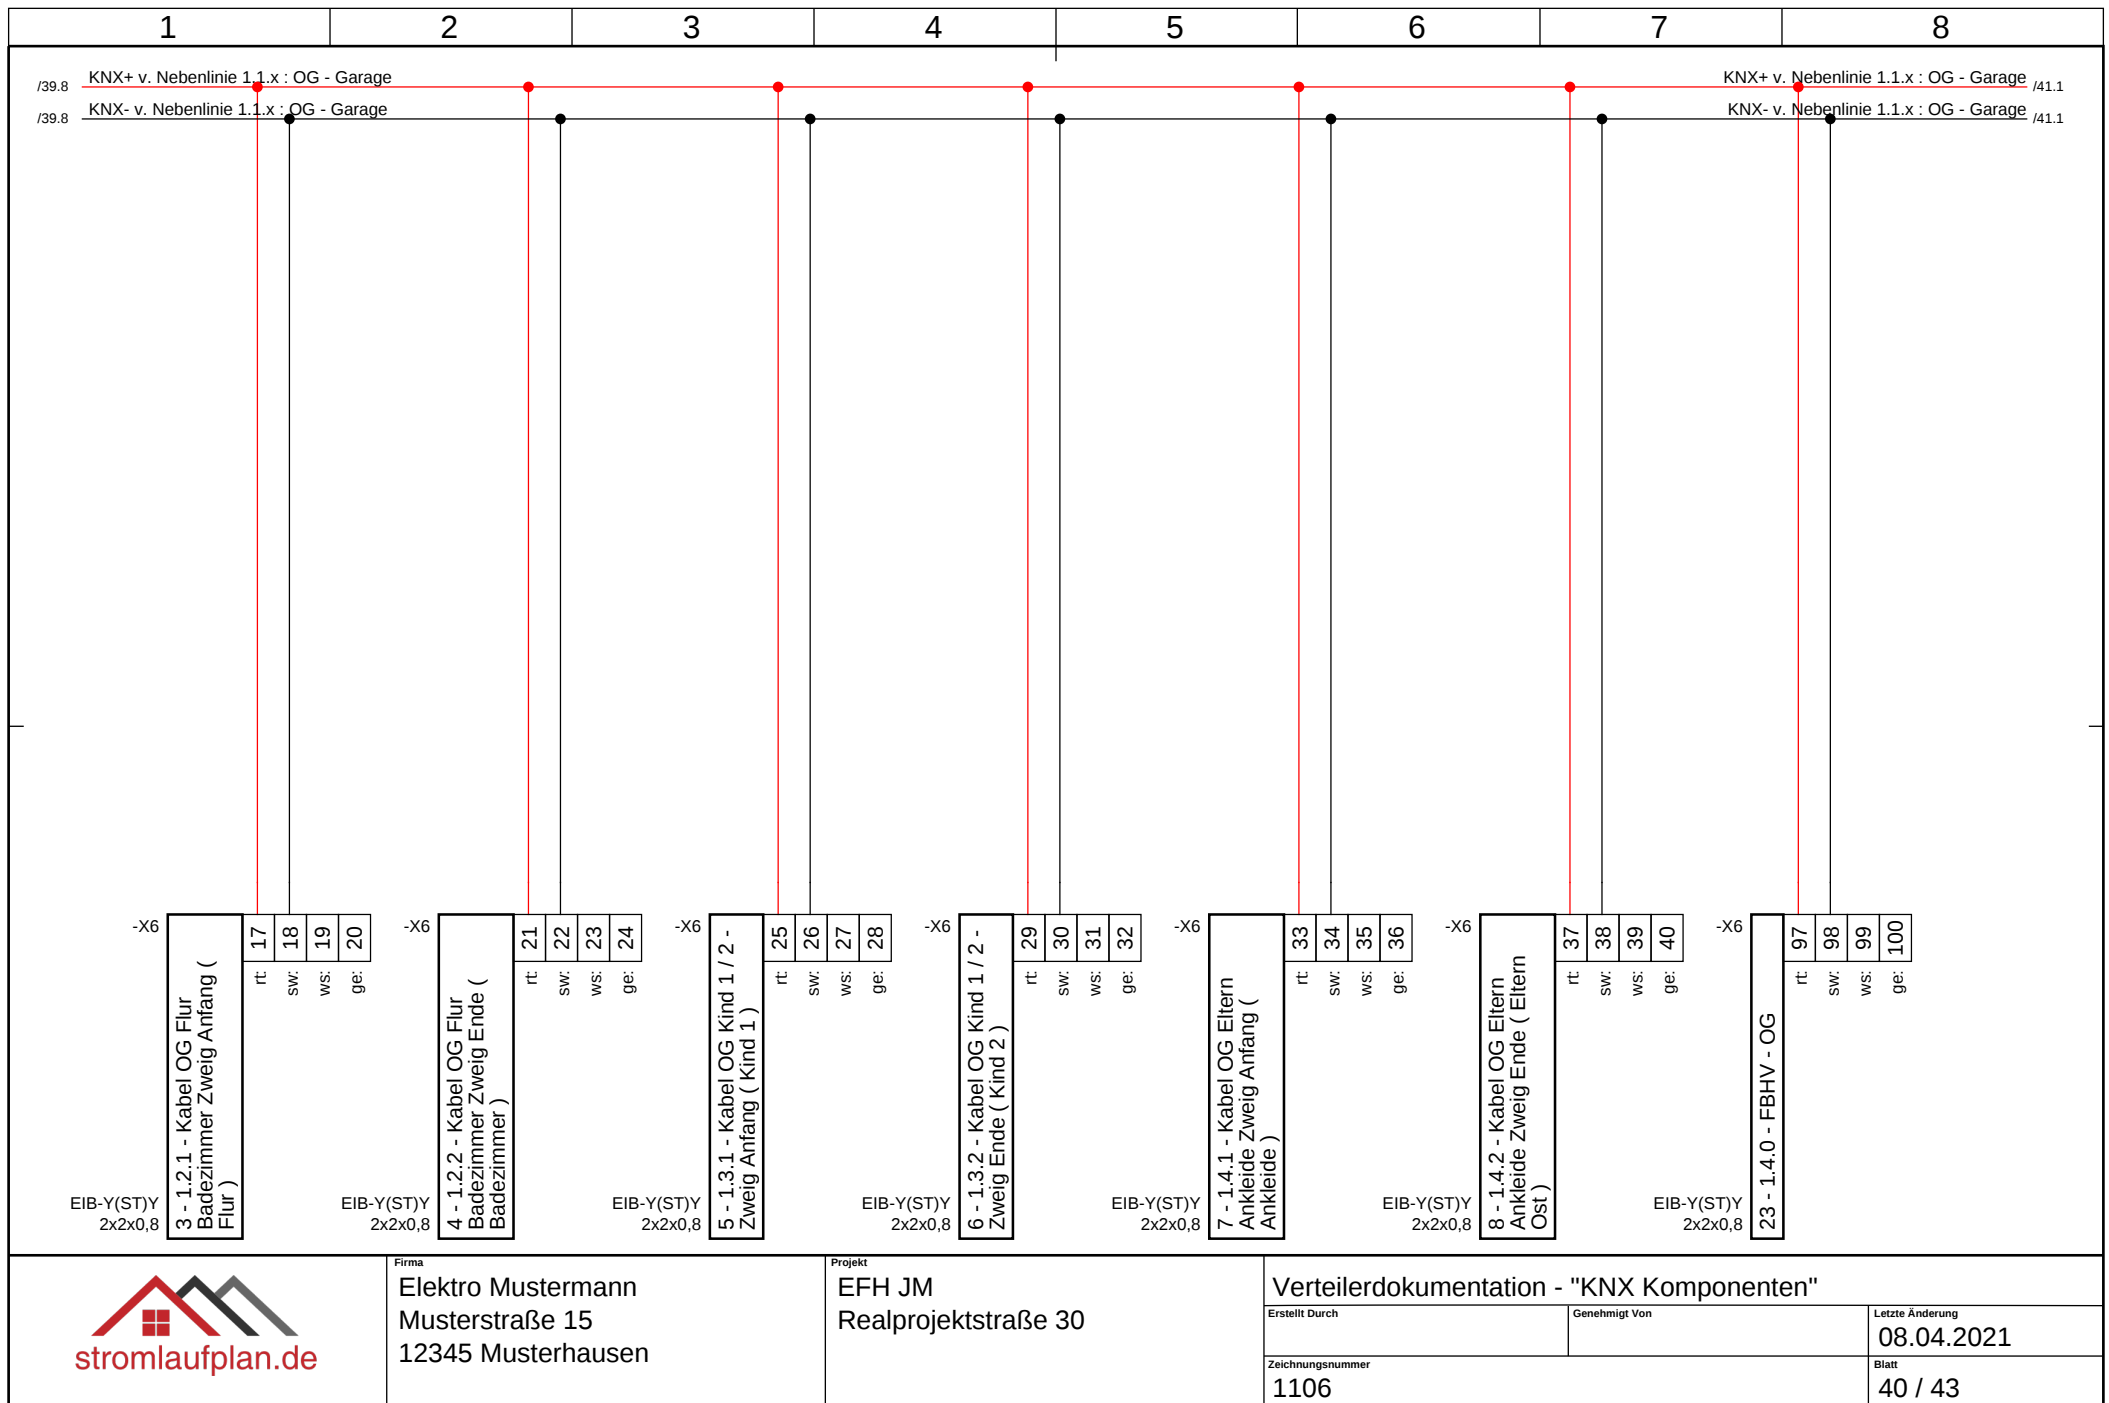

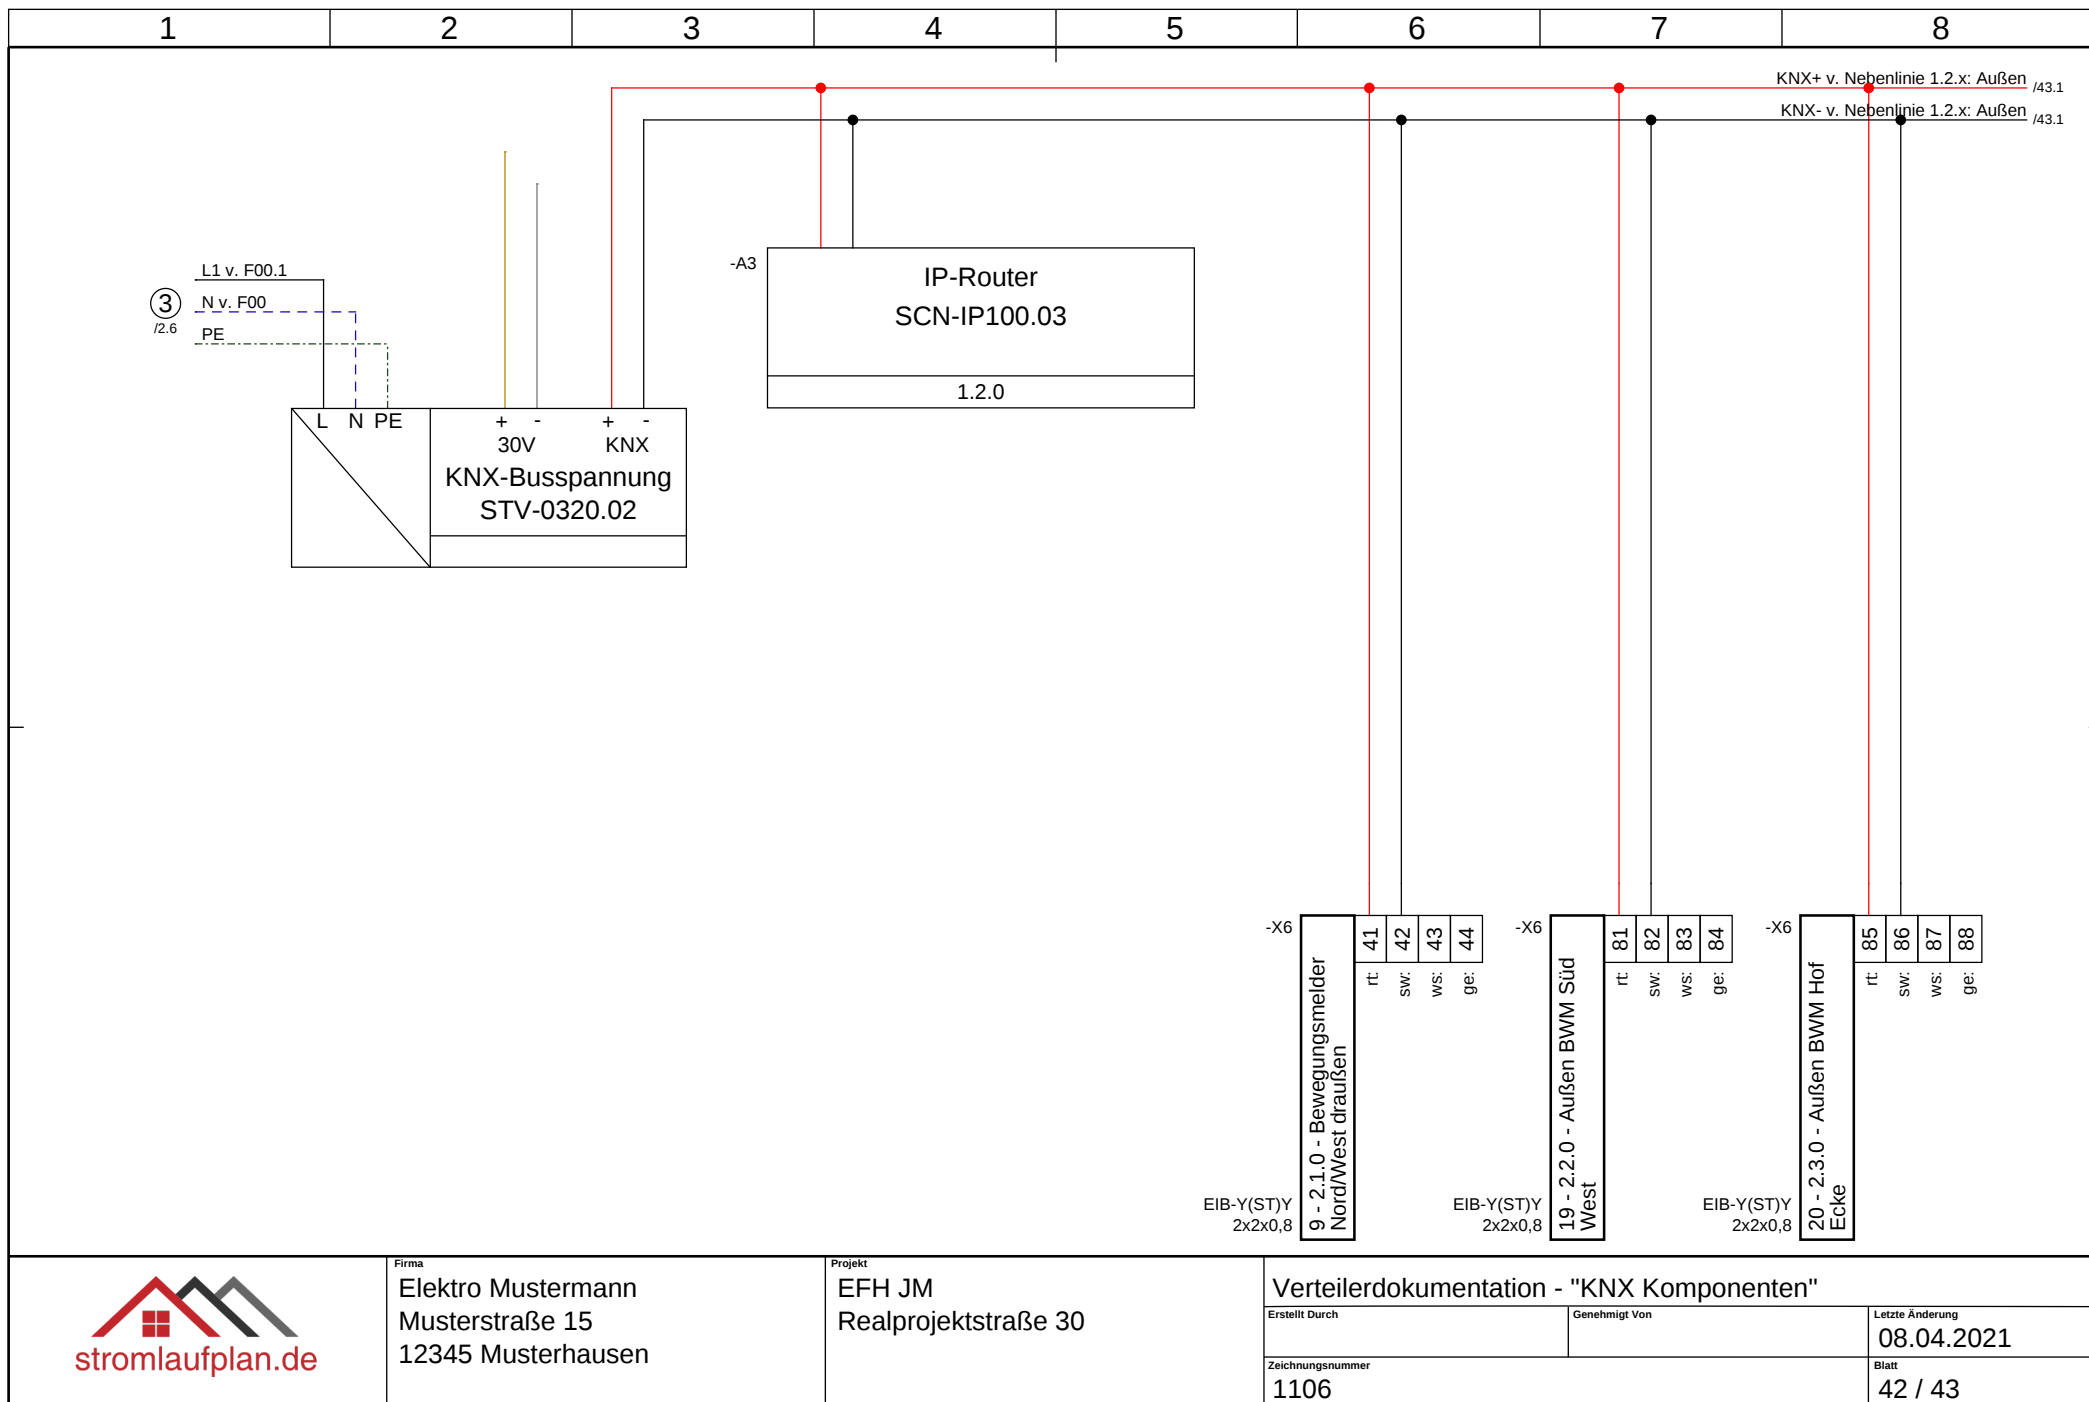

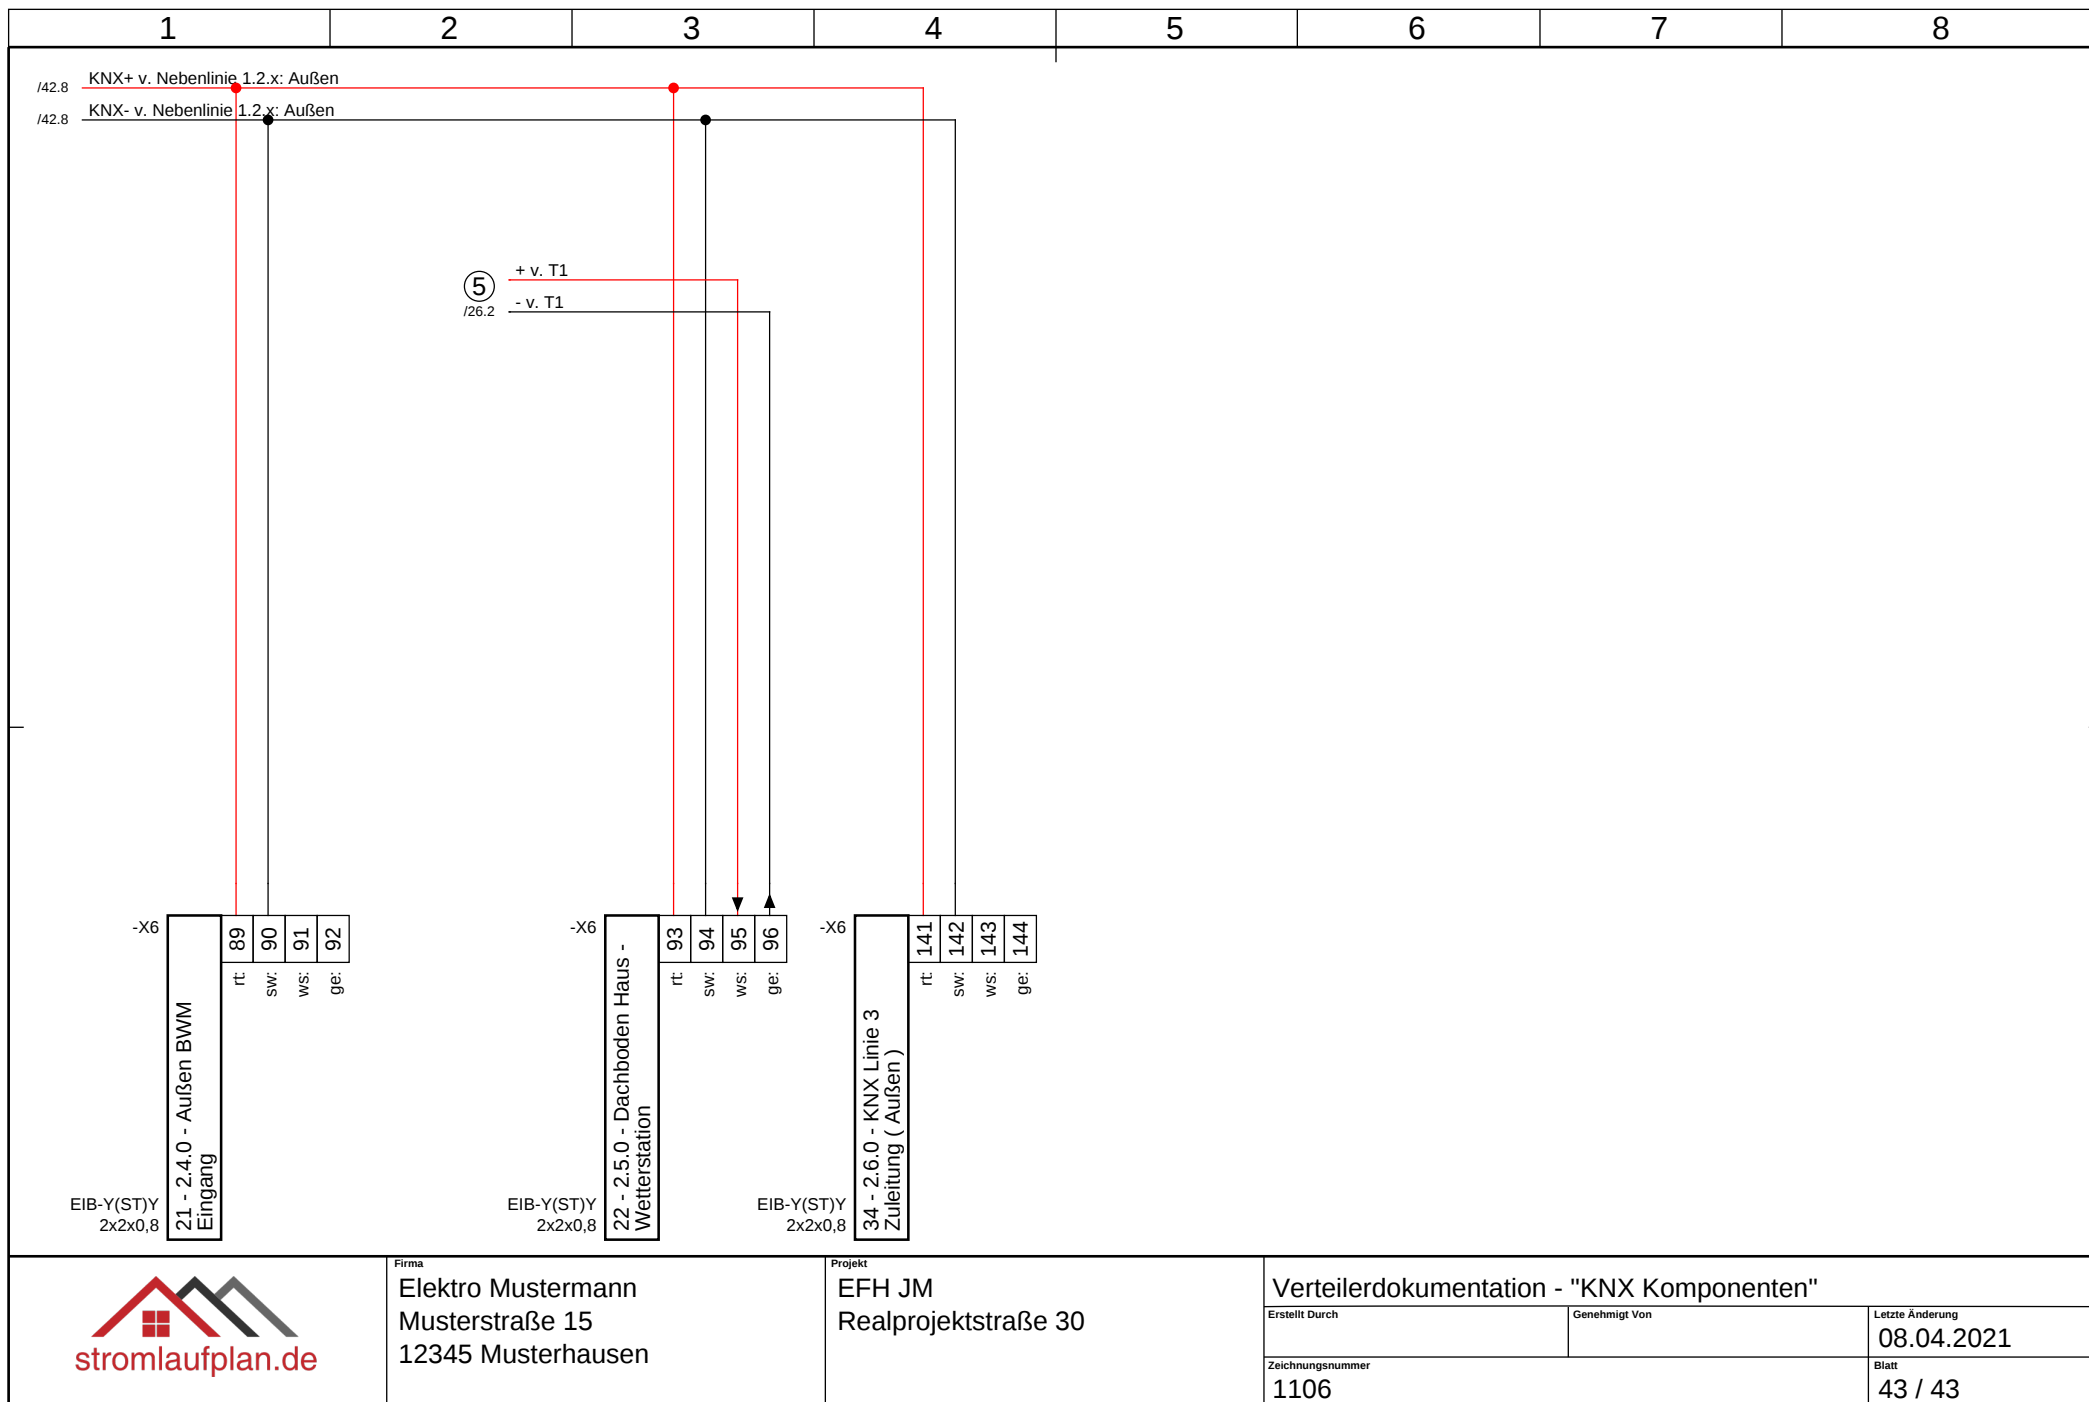

Firma

Elektro Mustermann
Musterstraße 15
12345 Musterhausen

Projekt

EFH JM
Realprojektstraße 30

Verteilerdokumentation - "KNX Komponenten"

Erstellt Durch	Genehmigt Von	Letzte Änderung
		08.04.2021
Zeichnungsnummer		Blatt
1106		43 / 43